



面積一覧表

地番名	地積
W61-1	2200.05 m ²
合計	2200.05 m ²

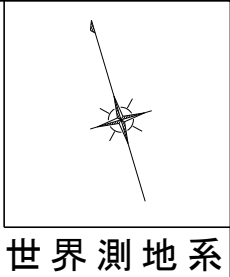

座 標 一 覧 表

測 点 名	X 座 標	Y 座 標
W60-5	-97182.662	-2373.725
W60-6	-97130.214	-2358.341
W61-5	-97193.130	-2338.509
W61-6	-97190.736	-2334.120
W61-7	-97143.639	-2320.135
W61-8	-97141.005	-2321.571

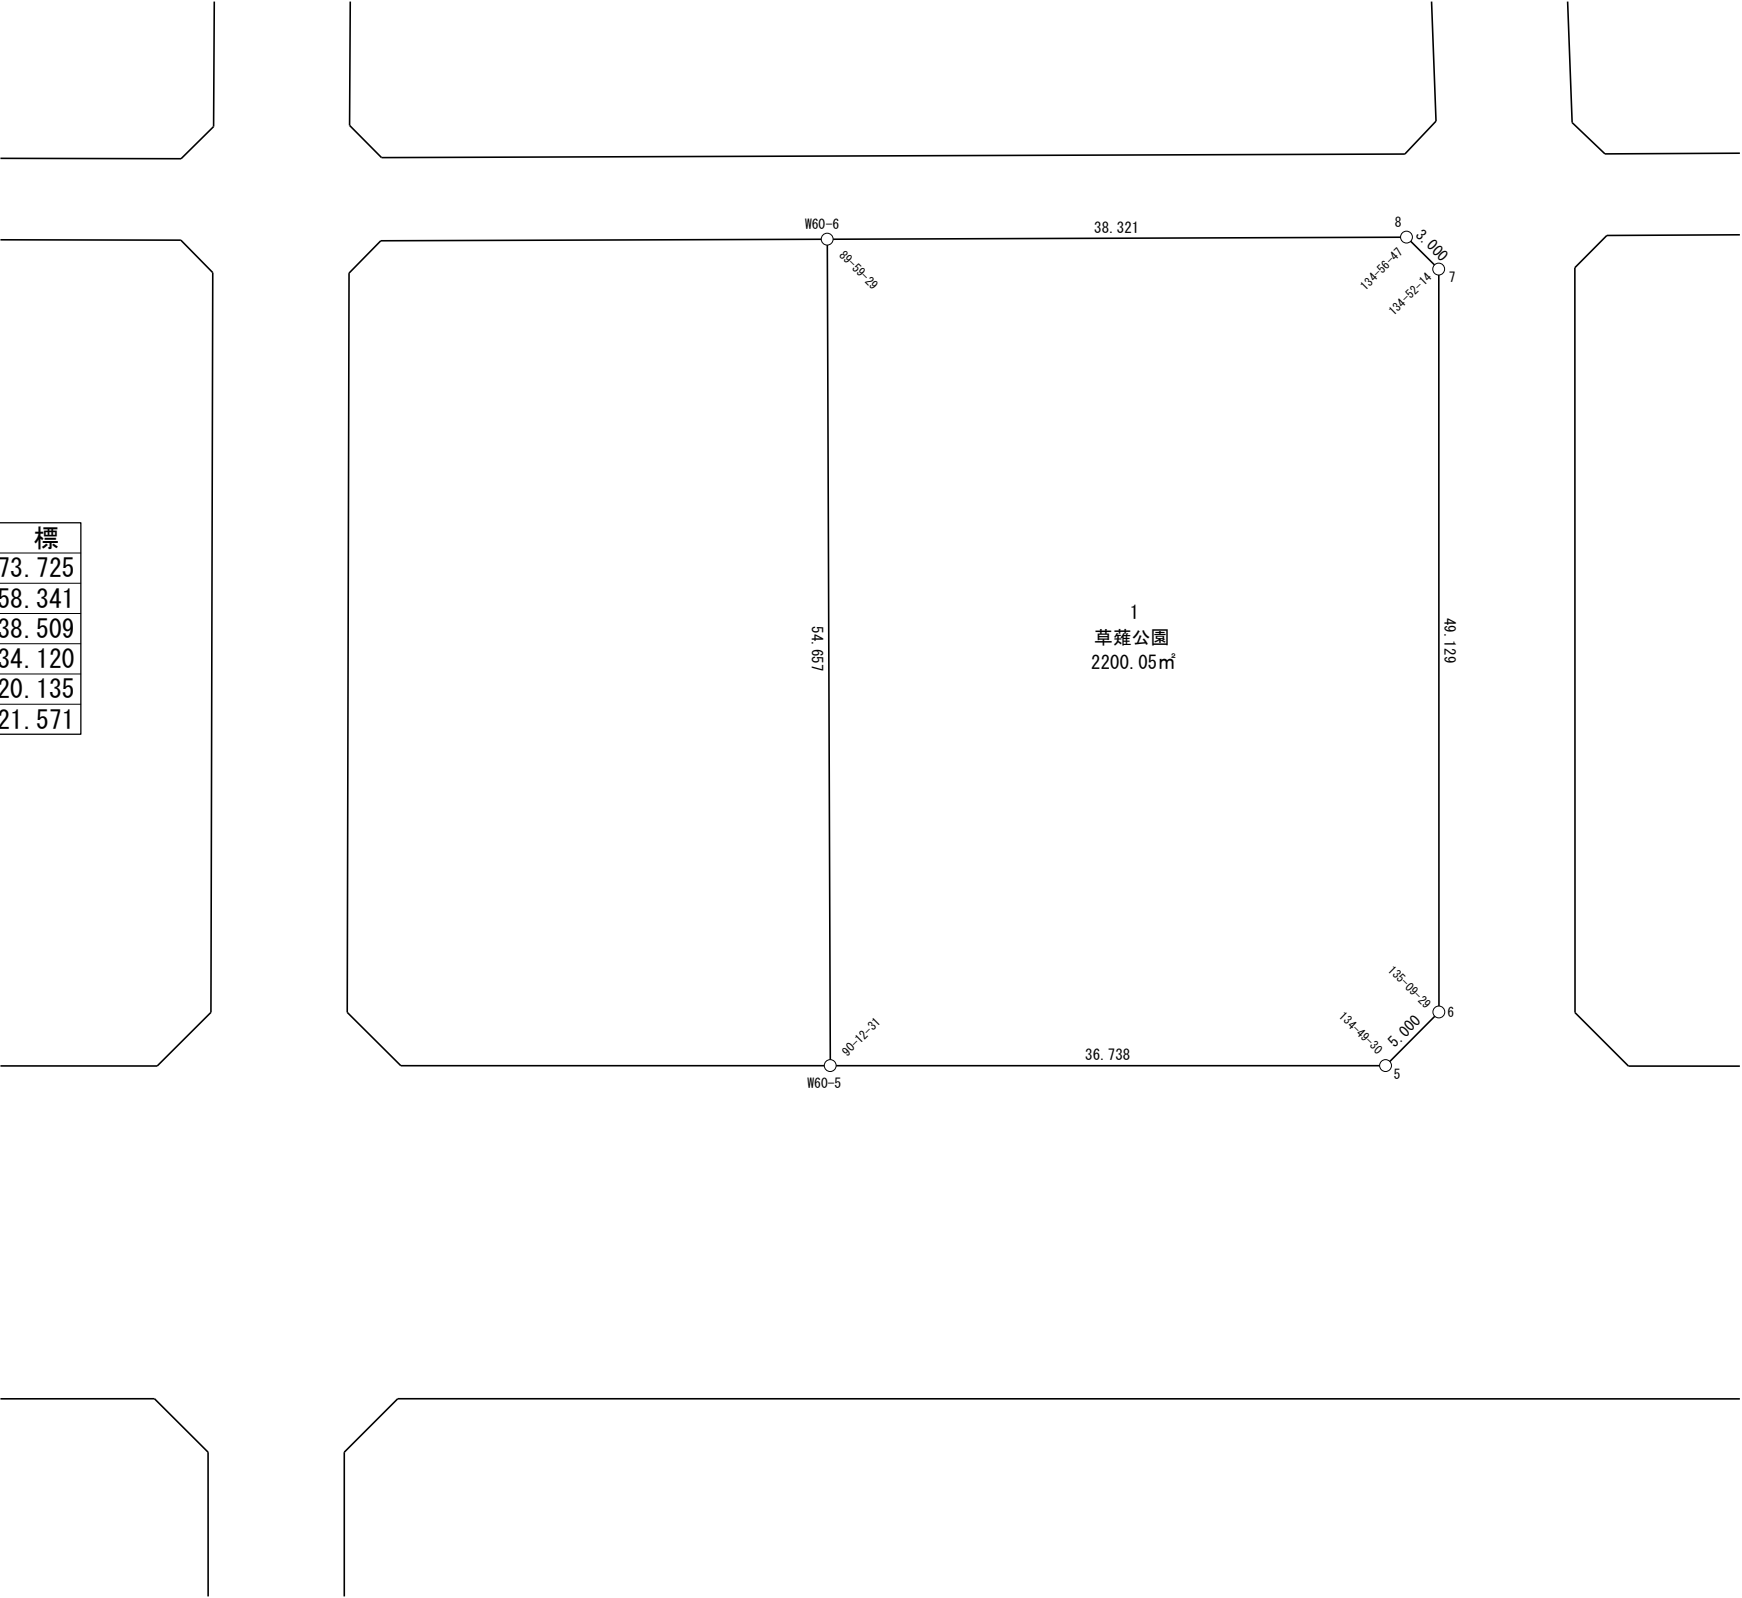

面積（座標法）計算書

地 番： W61-草薺公園

測点名	[1] X(i)	[2] X(i+1)-X(i-1)	[3] Y(i)	[4] Y(i+1)-Y(i-1)	[2]*[3]	[1]*[4]	方向角	夾 角	距 離
W61-7	-97143.639	49.730	-2320.135	12.549	-115381.025366	-1219103.044220	331-24-32	134-52-14	3.000
W61-8	-97141.005	13.425	-2321.571	-38.206	-31166.830294	3711374.042329	286-21-19	134-56-47	38.321
W60-6	-97130.214	-41.657	-2358.341	-52.154	98240.861133	5065700.928246	196-20-48	89-59-29	54.657
W60-5	-97182.662	-62.916	-2373.725	19.832	149345.619886	-1927356.185340	106-33-19	90-12-31	36.738
W61-5	-97193.130	-8.074	-2338.509	39.604	18880.045569	-3849258.104689	61-22-49	134-49-30	5.000
W61-6	-97190.736	49.491	-2334.120	18.374	-115518.568928	-1785757.738326	16-32-18	135-09-29	49.129
合計				倍面積	4400.101999	-4400.101999			186.845
				面 積	2200.0509998	2200.0509998			