
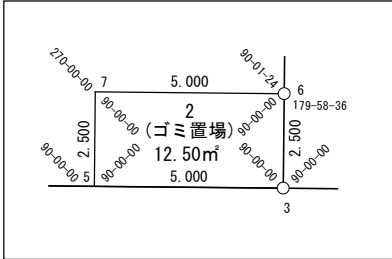


面積一覧表	
地番名	地積
W130-1(集会所)	987.50 m <sup>2</sup>
W130-2(ゴミ置場)	12.50 m <sup>2</sup>
合計	1000.00 m <sup>2</sup>

面積一覧表	
地番名	地積
W131-はなみずき公園	2400.04 m <sup>2</sup>
合計	2400.04 m <sup>2</sup>

座 標 一 覧 表

測 点 名	X 座 標	Y 座 標
W129-5	-97269.650	-2930.488
W129-6	-97268.222	-2927.848
W129-7	-97230.528	-2916.596
W129-8	-97226.127	-2918.969
W130-1	-97205.545	-2988.212
W130-2	-97248.681	-3001.034
W130-3	-97255.010	-2979.741
W130-4	-97211.879	-2966.903
W130-5	-97253.585	-2984.534
W130-6	-97252.613	-2979.029
W130-7	-97251.189	-2983.822

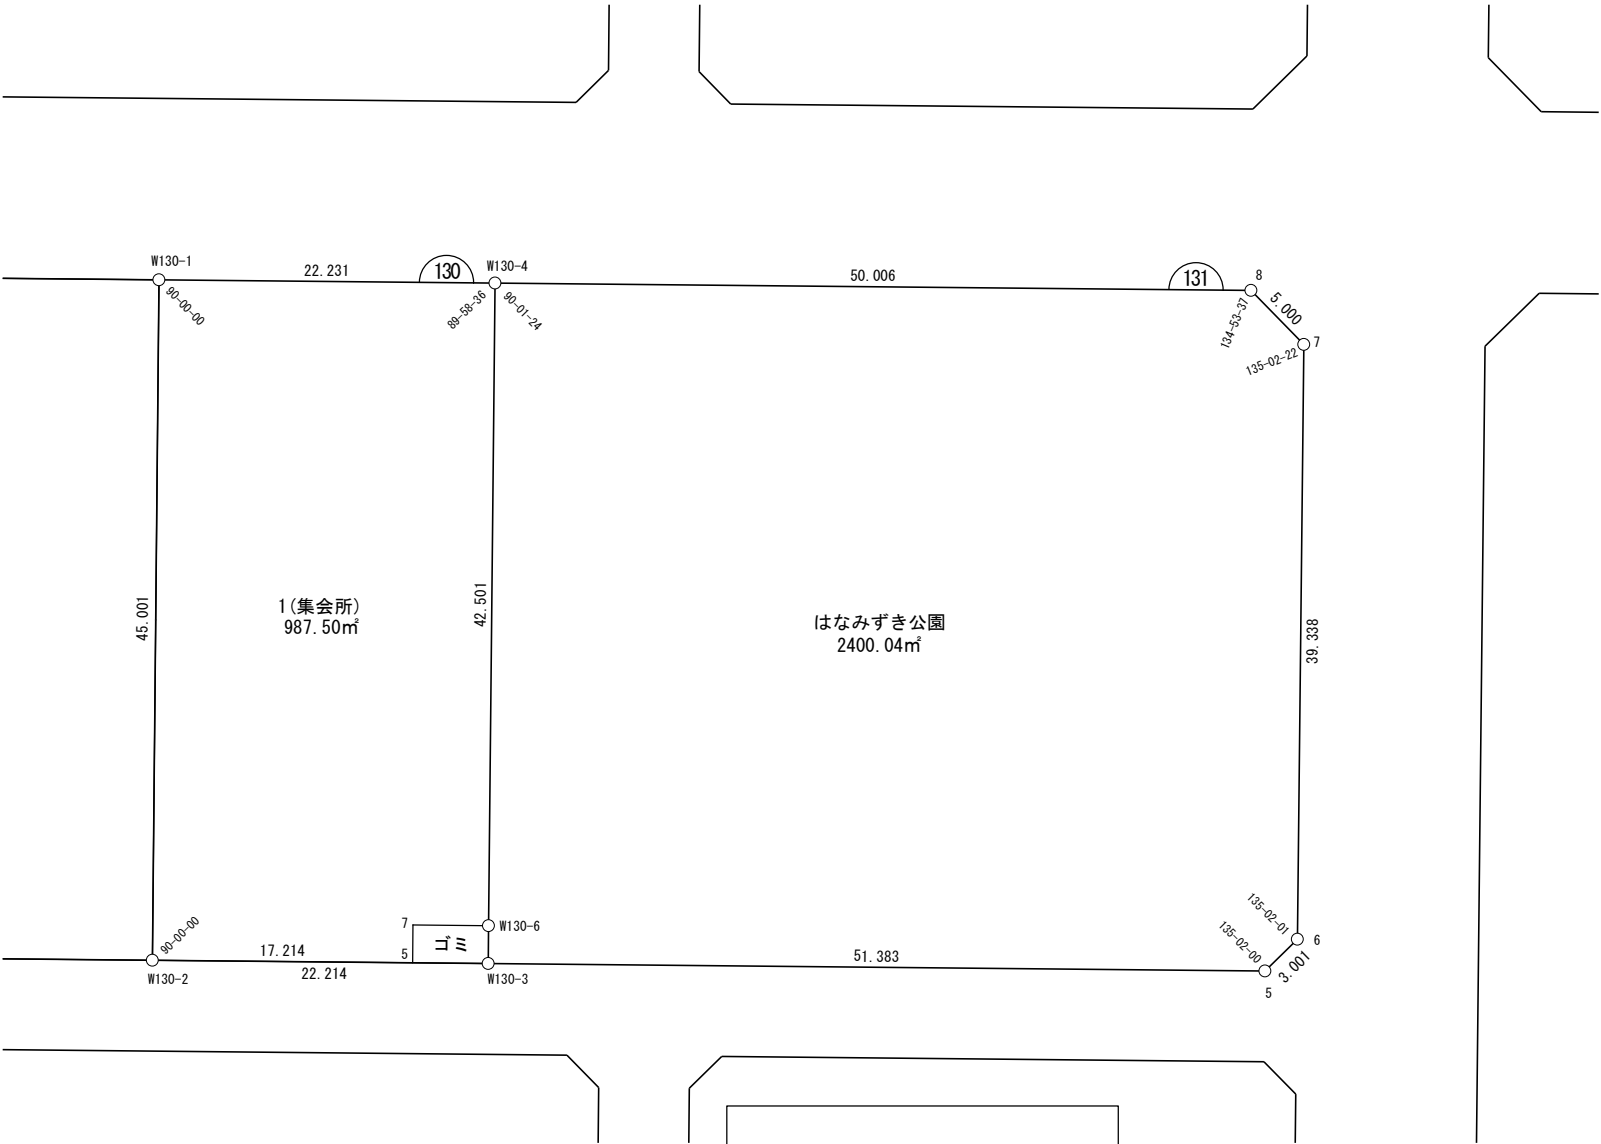

S=1:200

# 面積（座標法）計算書

地 番： W130-1(集会所)

測点名	[1] X(i)	[2] X(i+1)-X(i-1)	[3] Y(i)	[4] Y(i+1)-Y(i-1)	[2]*[3]	[1]*[4]	方向角	夾 角	距 離
W130-1	-97205.545	-36.801	-2988.212	-34.131	109970.581780	3317765.913014	196-33-16	90-00-00	45.001
W130-2	-97248.681	-48.040	-3001.034	3.678	144170.416398	-357695.905309	106-33-16	90-00-00	17.214
W130-5	-97253.585	-2.508	-2984.534	17.212	7485.879113	-1673967.851796	16-33-16	90-00-00	2.500
W130-7	-97251.189	0.972	-2983.822	5.505	-2899.480463	-535377.587287	106-33-16	270-00-00	5.000
W130-6	-97252.613	39.310	-2979.029	16.919	-117104.695556	-1645421.303488	16-34-40	90-01-24	42.501
W130-4	-97211.879	47.069	-2966.903	-9.183	-139647.693665	892721.727259	286-33-16	89-58-36	22.231
合計				倍面積	1975.007607	-1975.007607			134.447
				面 積	987.5038039	987.5038039			

# 面積（座標法）計算書

地 番： W130-2(ゴミ置場)

測点名	[1] X(i)	[2] X(i+1)-X(i-1)	[3] Y(i)	[4] Y(i+1)-Y(i-1)	[2]*[3]	[1]*[4]	方向角	夾 角	距 離
W130-5	-97253.585	-3.821	-2984.534	4.080	11403.946802	-396840.521290	106-33-16	90-00-00	5.000
W130-3	-97255.010	0.972	-2979.741	5.505	-2895.515330	-535398.622355	16-33-16	90-00-00	2.500
W130-6	-97252.613	3.821	-2979.029	-4.080	-11382.911734	396836.556157	286-33-16	90-00-00	5.000
W130-7	-97251.189	-0.972	-2983.822	-5.505	2899.480463	535377.587287	196-33-16	90-00-00	2.500
合計				倍面積	25.000199	-25.000199			15.000
				面 積	12.5000999	12.5000999			

# 面積（座標法）計算書

地 番： W131-はなみずき公園

測点名	[1] X(i)	[2] X(i+1)-X(i-1)	[3] Y(i)	[4] Y(i+1)-Y(i-1)	[2]*[3]	[1]*[4]	方向角	夾 角	距 離
W130-4	-97211.879	-26.486	-2966.903	-60.060	78582.109397	5838523.739678	196-34-40	90-01-24	42.501
W130-6	-97252.613	-43.131	-2979.029	-12.839	128487.607291	1248584.747330	196-33-16	179-58-36	2.500
W130-3	-97255.010	-17.037	-2979.741	48.541	50765.055343	-4720845.849554	106-33-16	90-00-00	51.383
W129-5	-97269.650	-13.212	-2930.488	51.893	38718.517230	-5047614.236122	61-35-16	135-02-00	3.001
W129-6	-97268.222	39.122	-2927.848	13.892	-114544.255813	-1351275.070961	16-37-17	135-02-01	39.338
W129-7	-97230.528	42.095	-2916.596	8.879	-122773.891411	-863318.422292	331-39-39	135-02-22	5.000
W129-8	-97226.127	18.649	-2918.969	-50.307	-54435.057451	4891145.007334	286-33-16	134-53-37	50.006
合計				倍面積	4800.084587	-4800.084587			193.729
				面 積	2400.0422937	2400.0422937			