



梅坪西全体位置図

略図

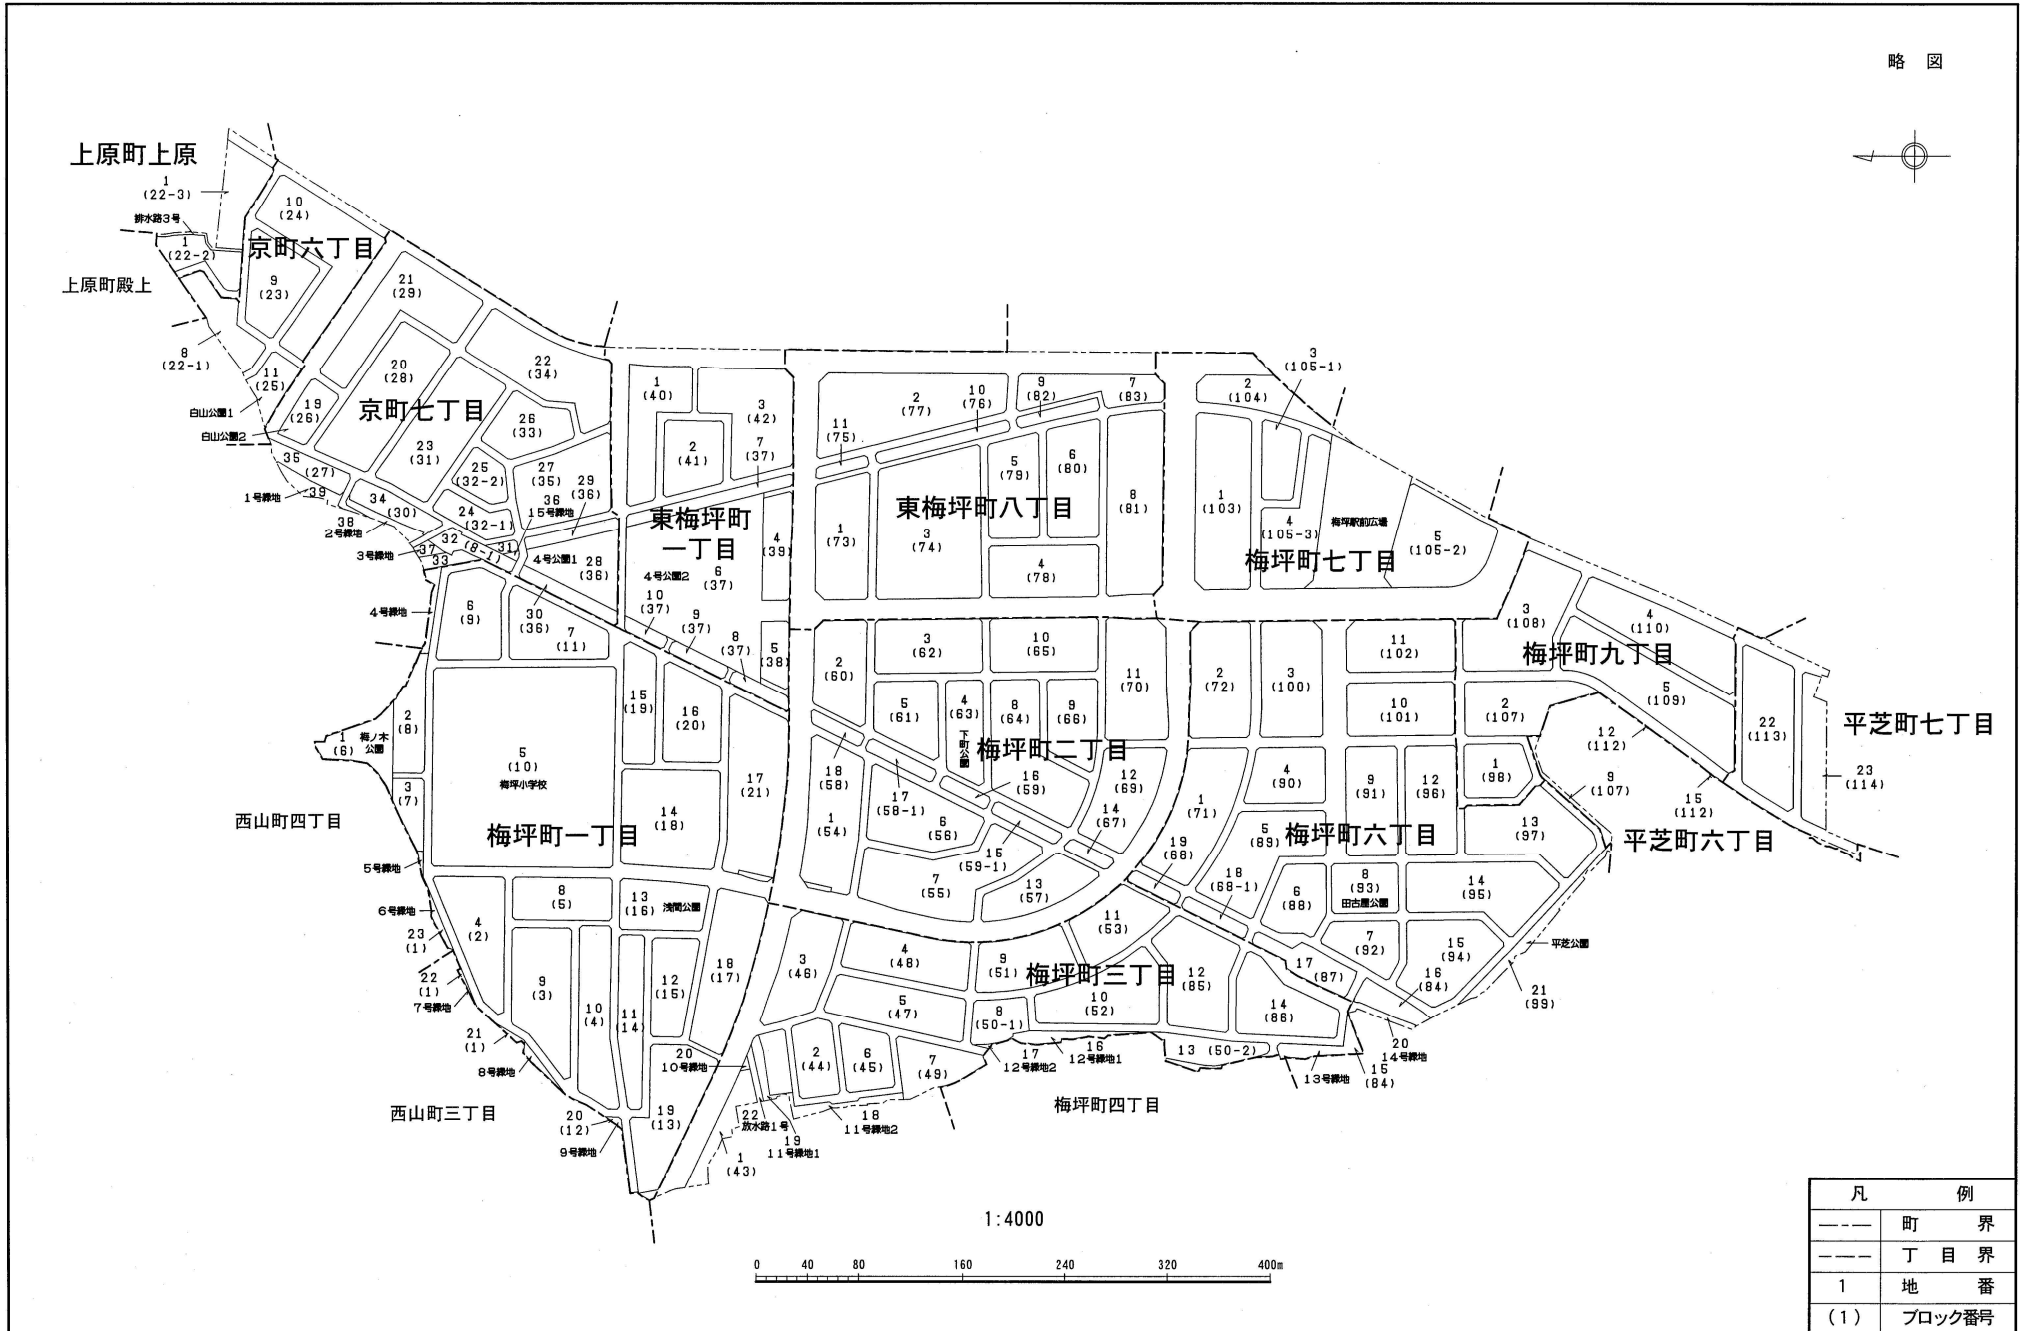

1:4000

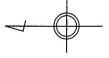

凡 例	
---	町 界
---	丁目界
1	地 番
(1)	ブロック番号