


# 豊田都市計画事業 豊田寺部土地区画整理事業 換地案内図

縮尺 1 : 3,500

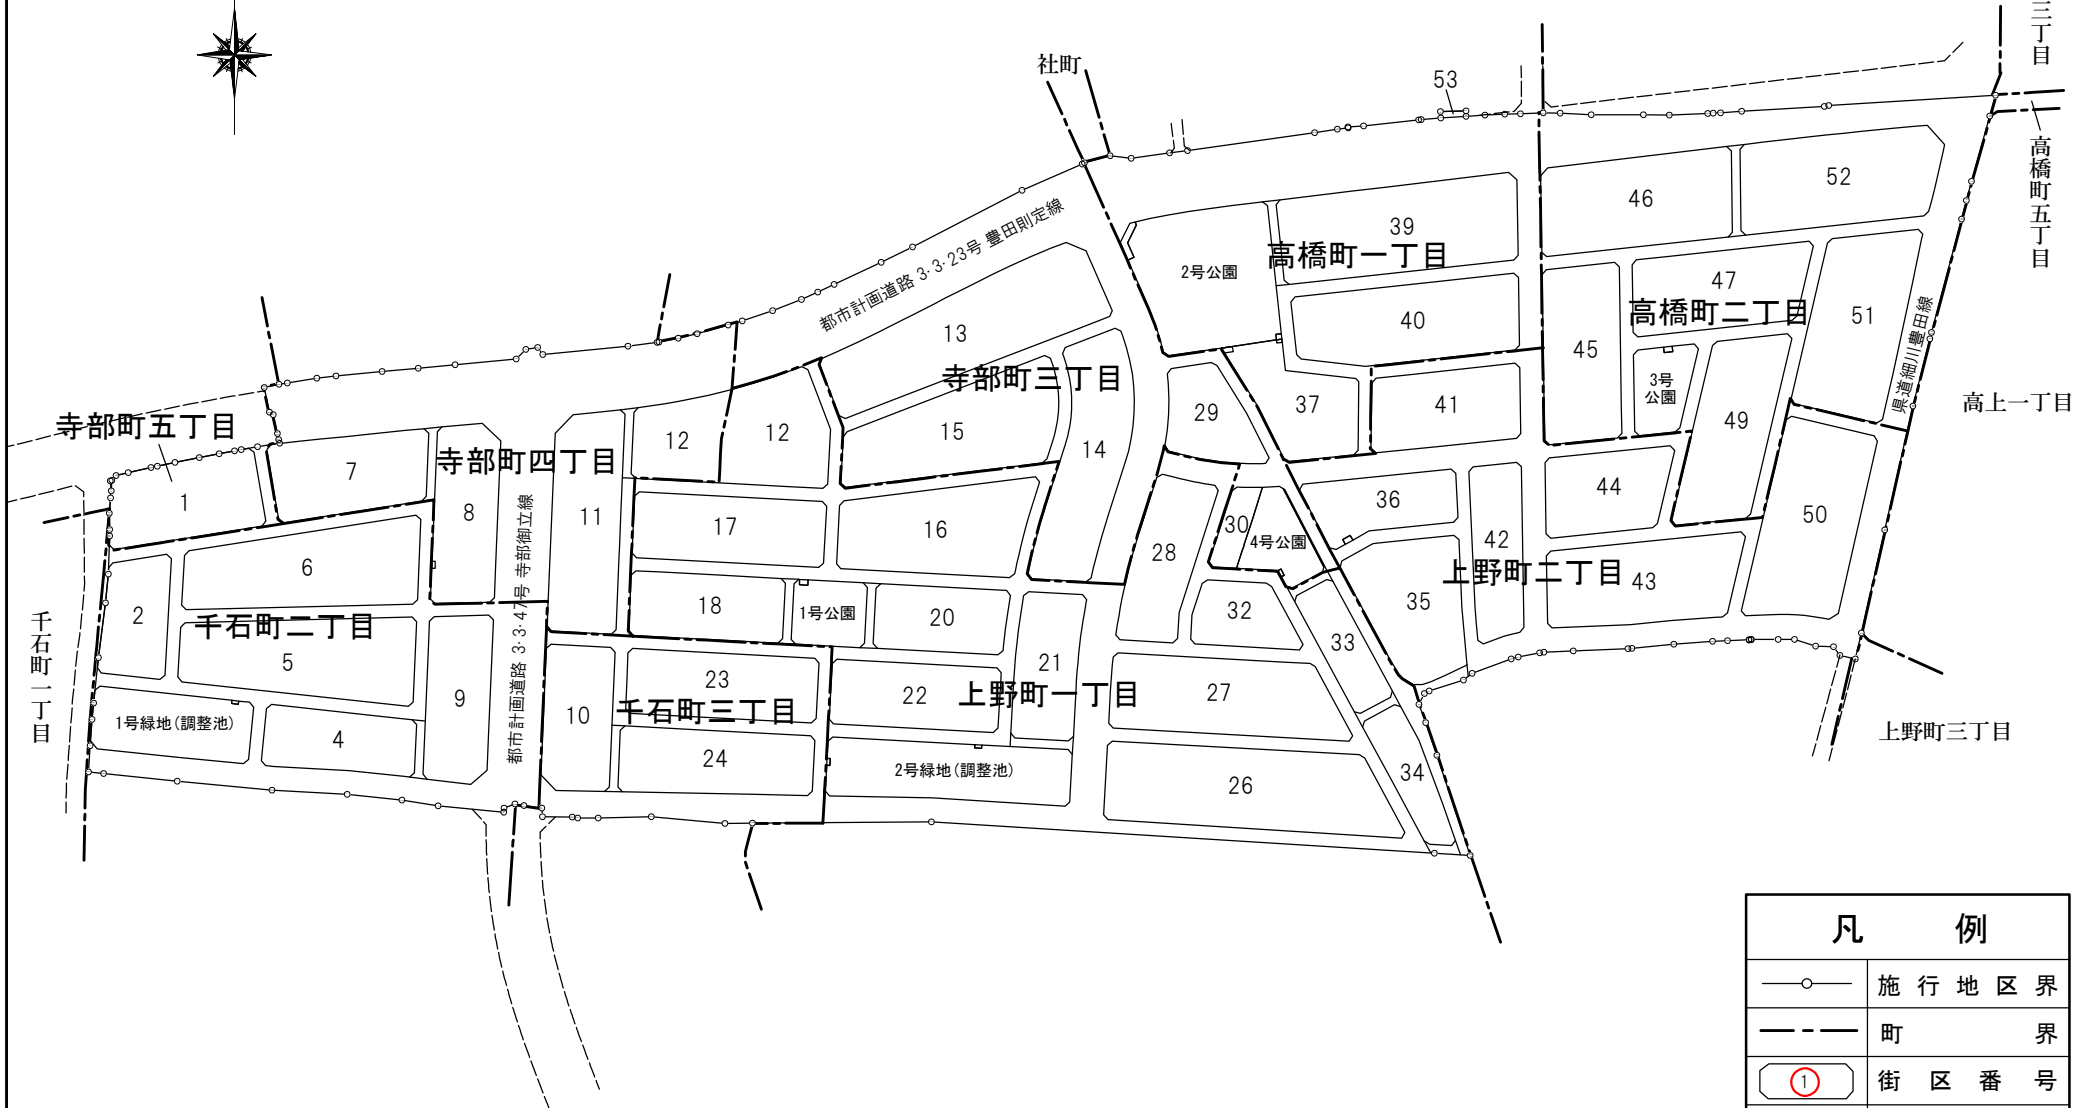

凡 例	
—○—	施行地区界
---	町 界
①	街区番号