


計 画 図


縮 尺 1 / 2, 5 0 0
 都市計画区域名 豊田都市計画
 市 町 村 名 豊田市
 一 団 番 号 1 - 3

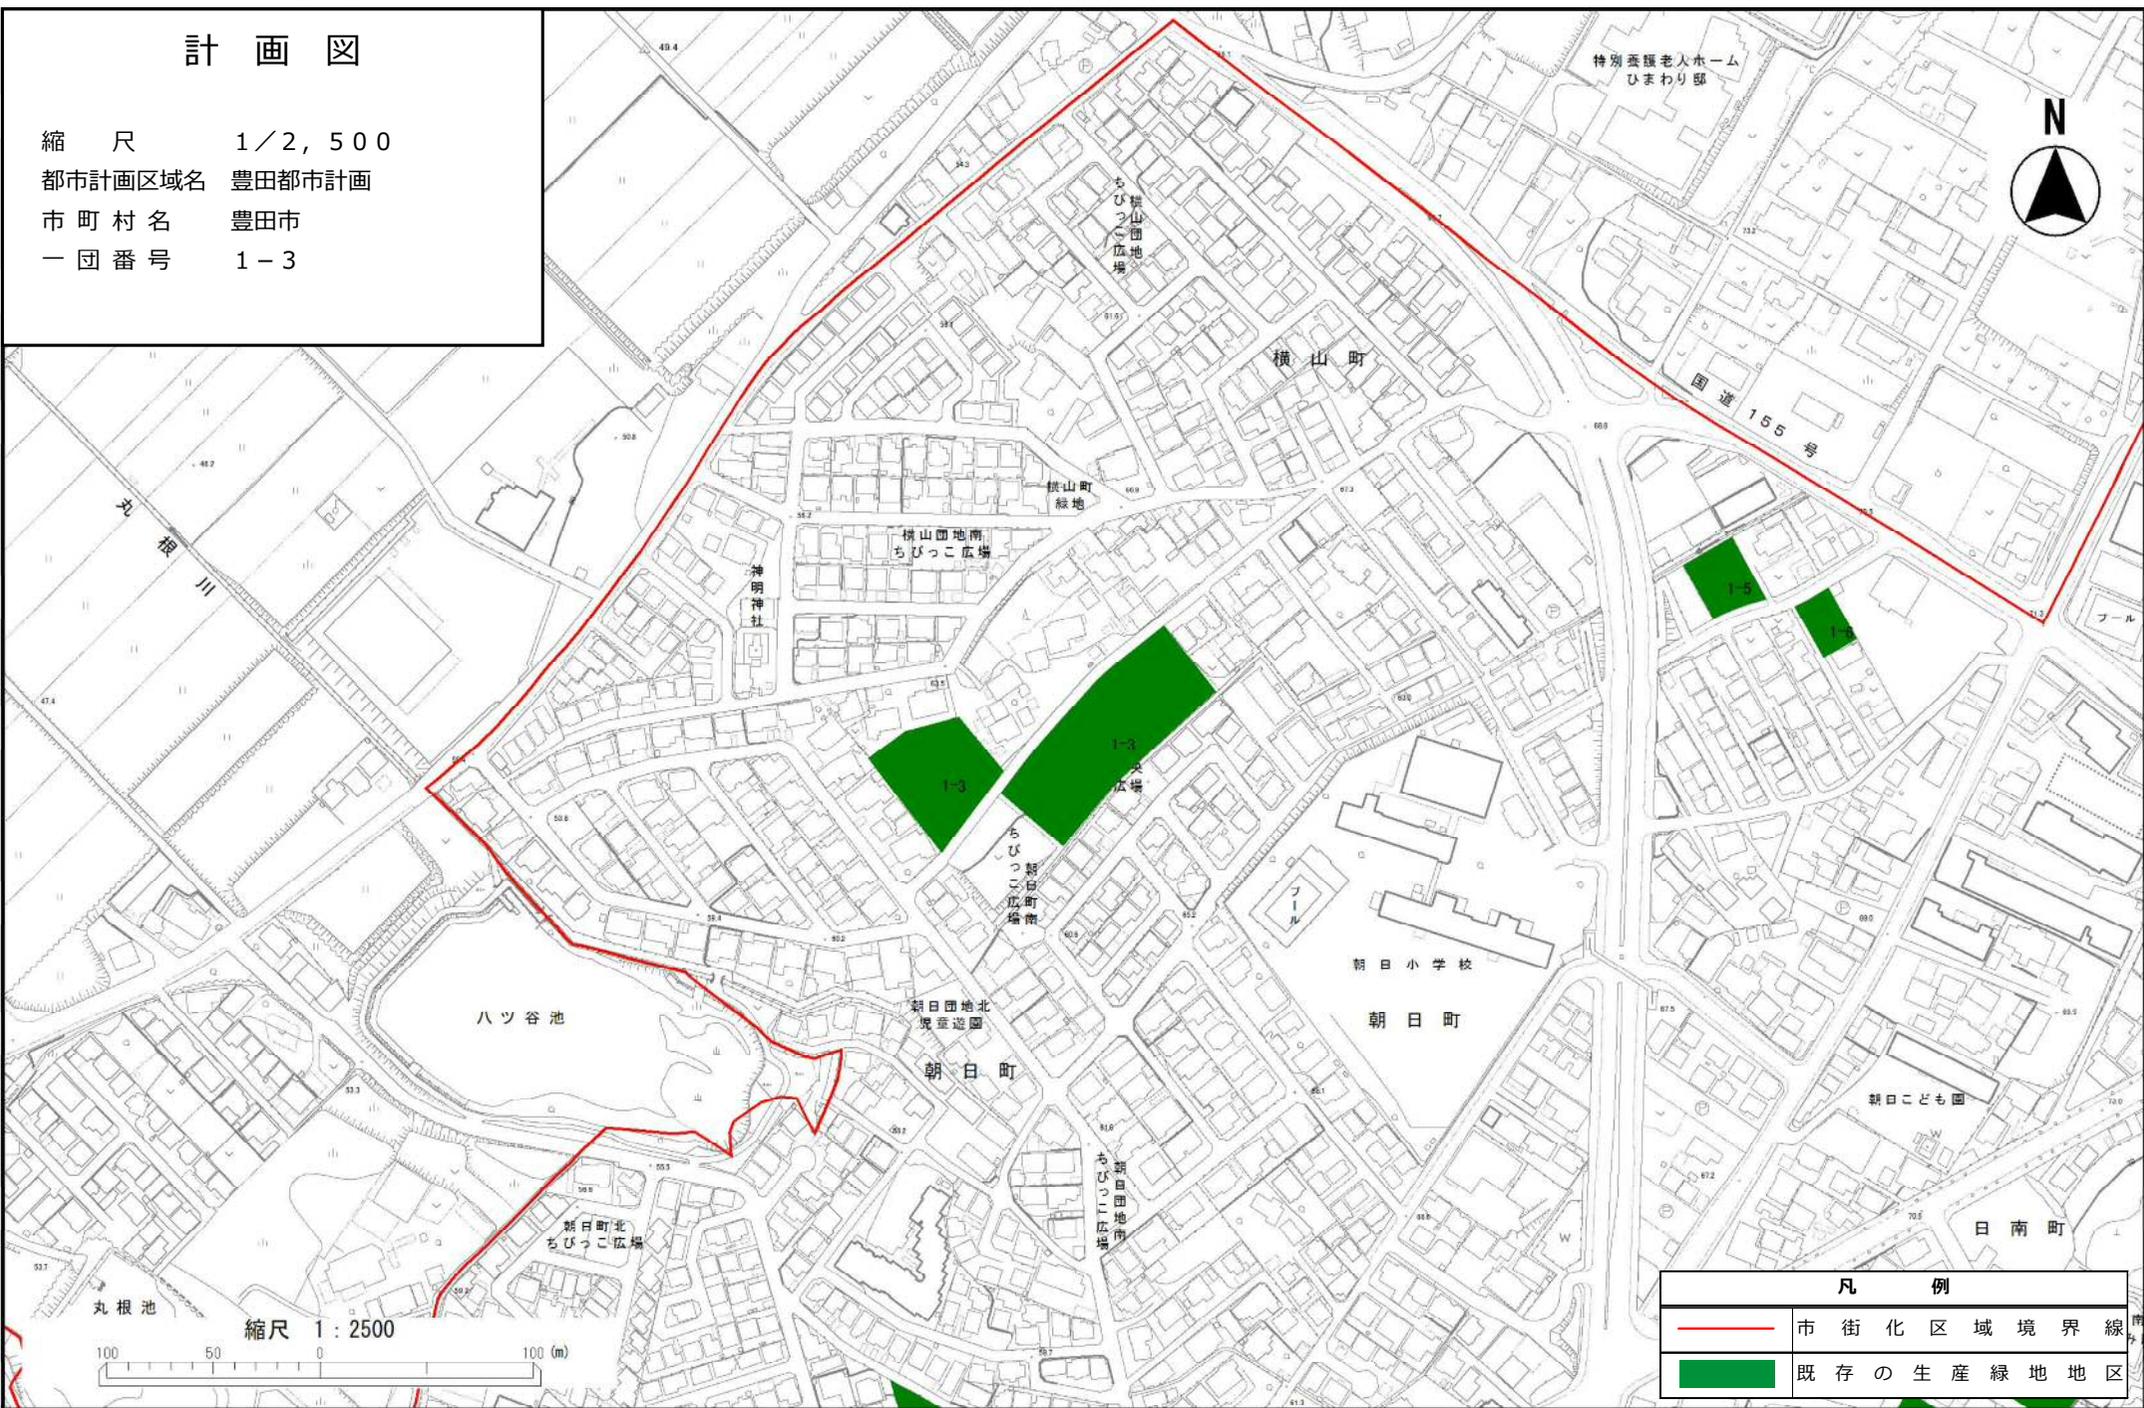

凡 例	
	市街化区域境界線
	既存の生産緑地地区

計画図


縮尺 1/2,500
 都市計画区域名 豊田都市計画
 市町村名 豊田市
 一団番号 1-112

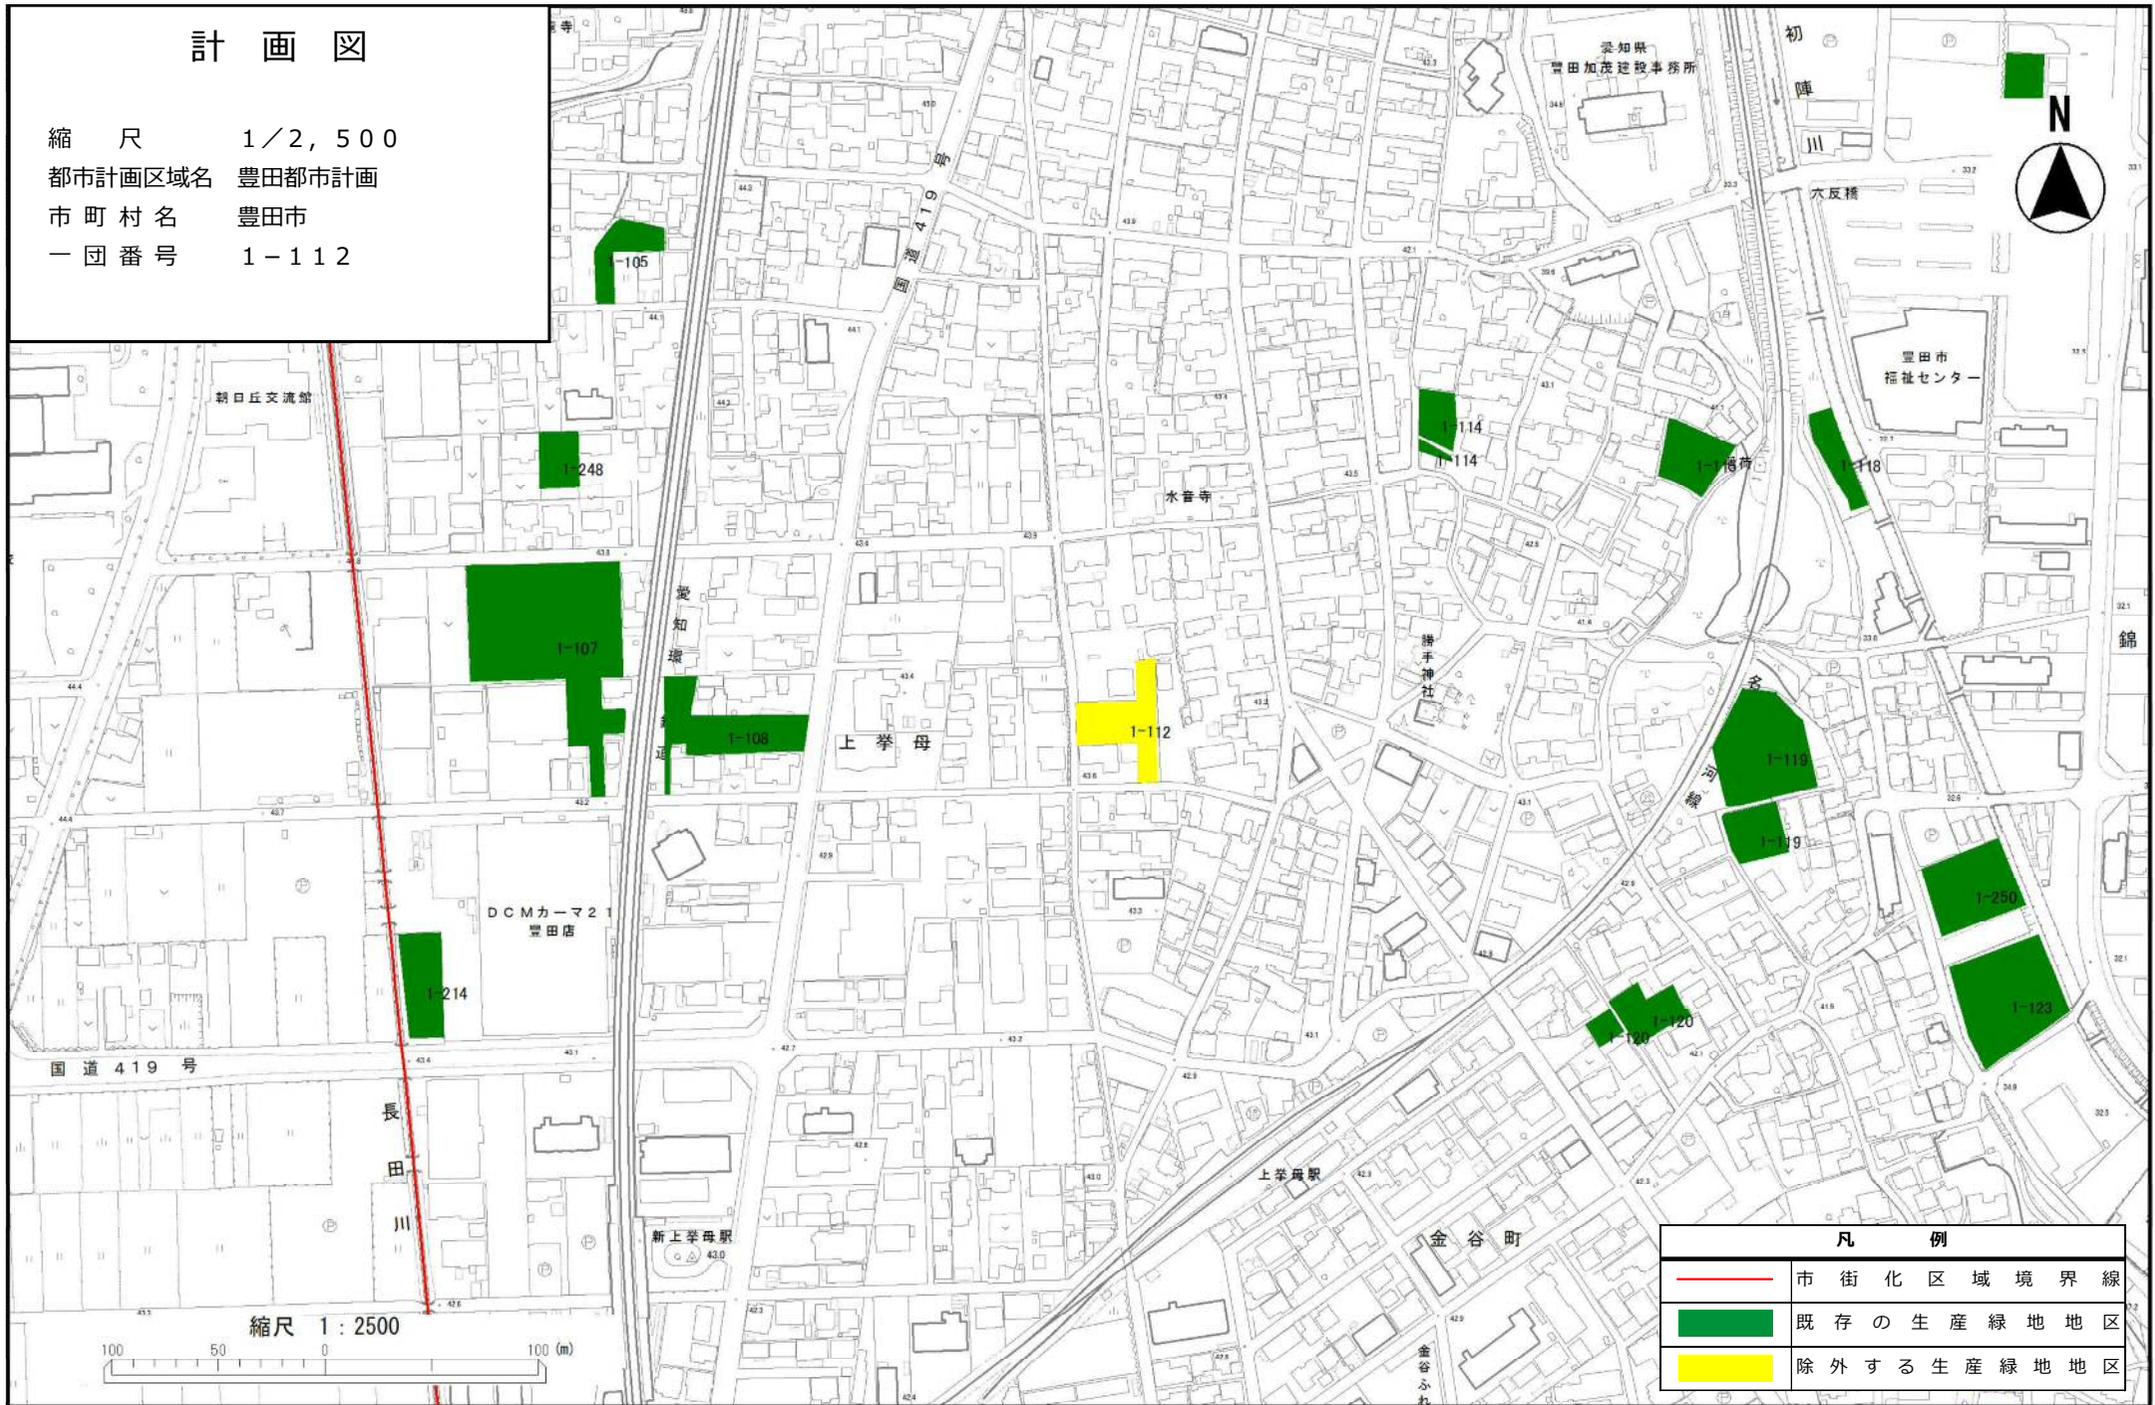

凡例	
	市街化区域境界線
	既存の生産緑地地区
	除外する生産緑地地区

計画図


縮尺 1/2,500
 都市計画区域名 豊田都市計画
 市町村名 豊田市
 一団番号 1-126
 1-252

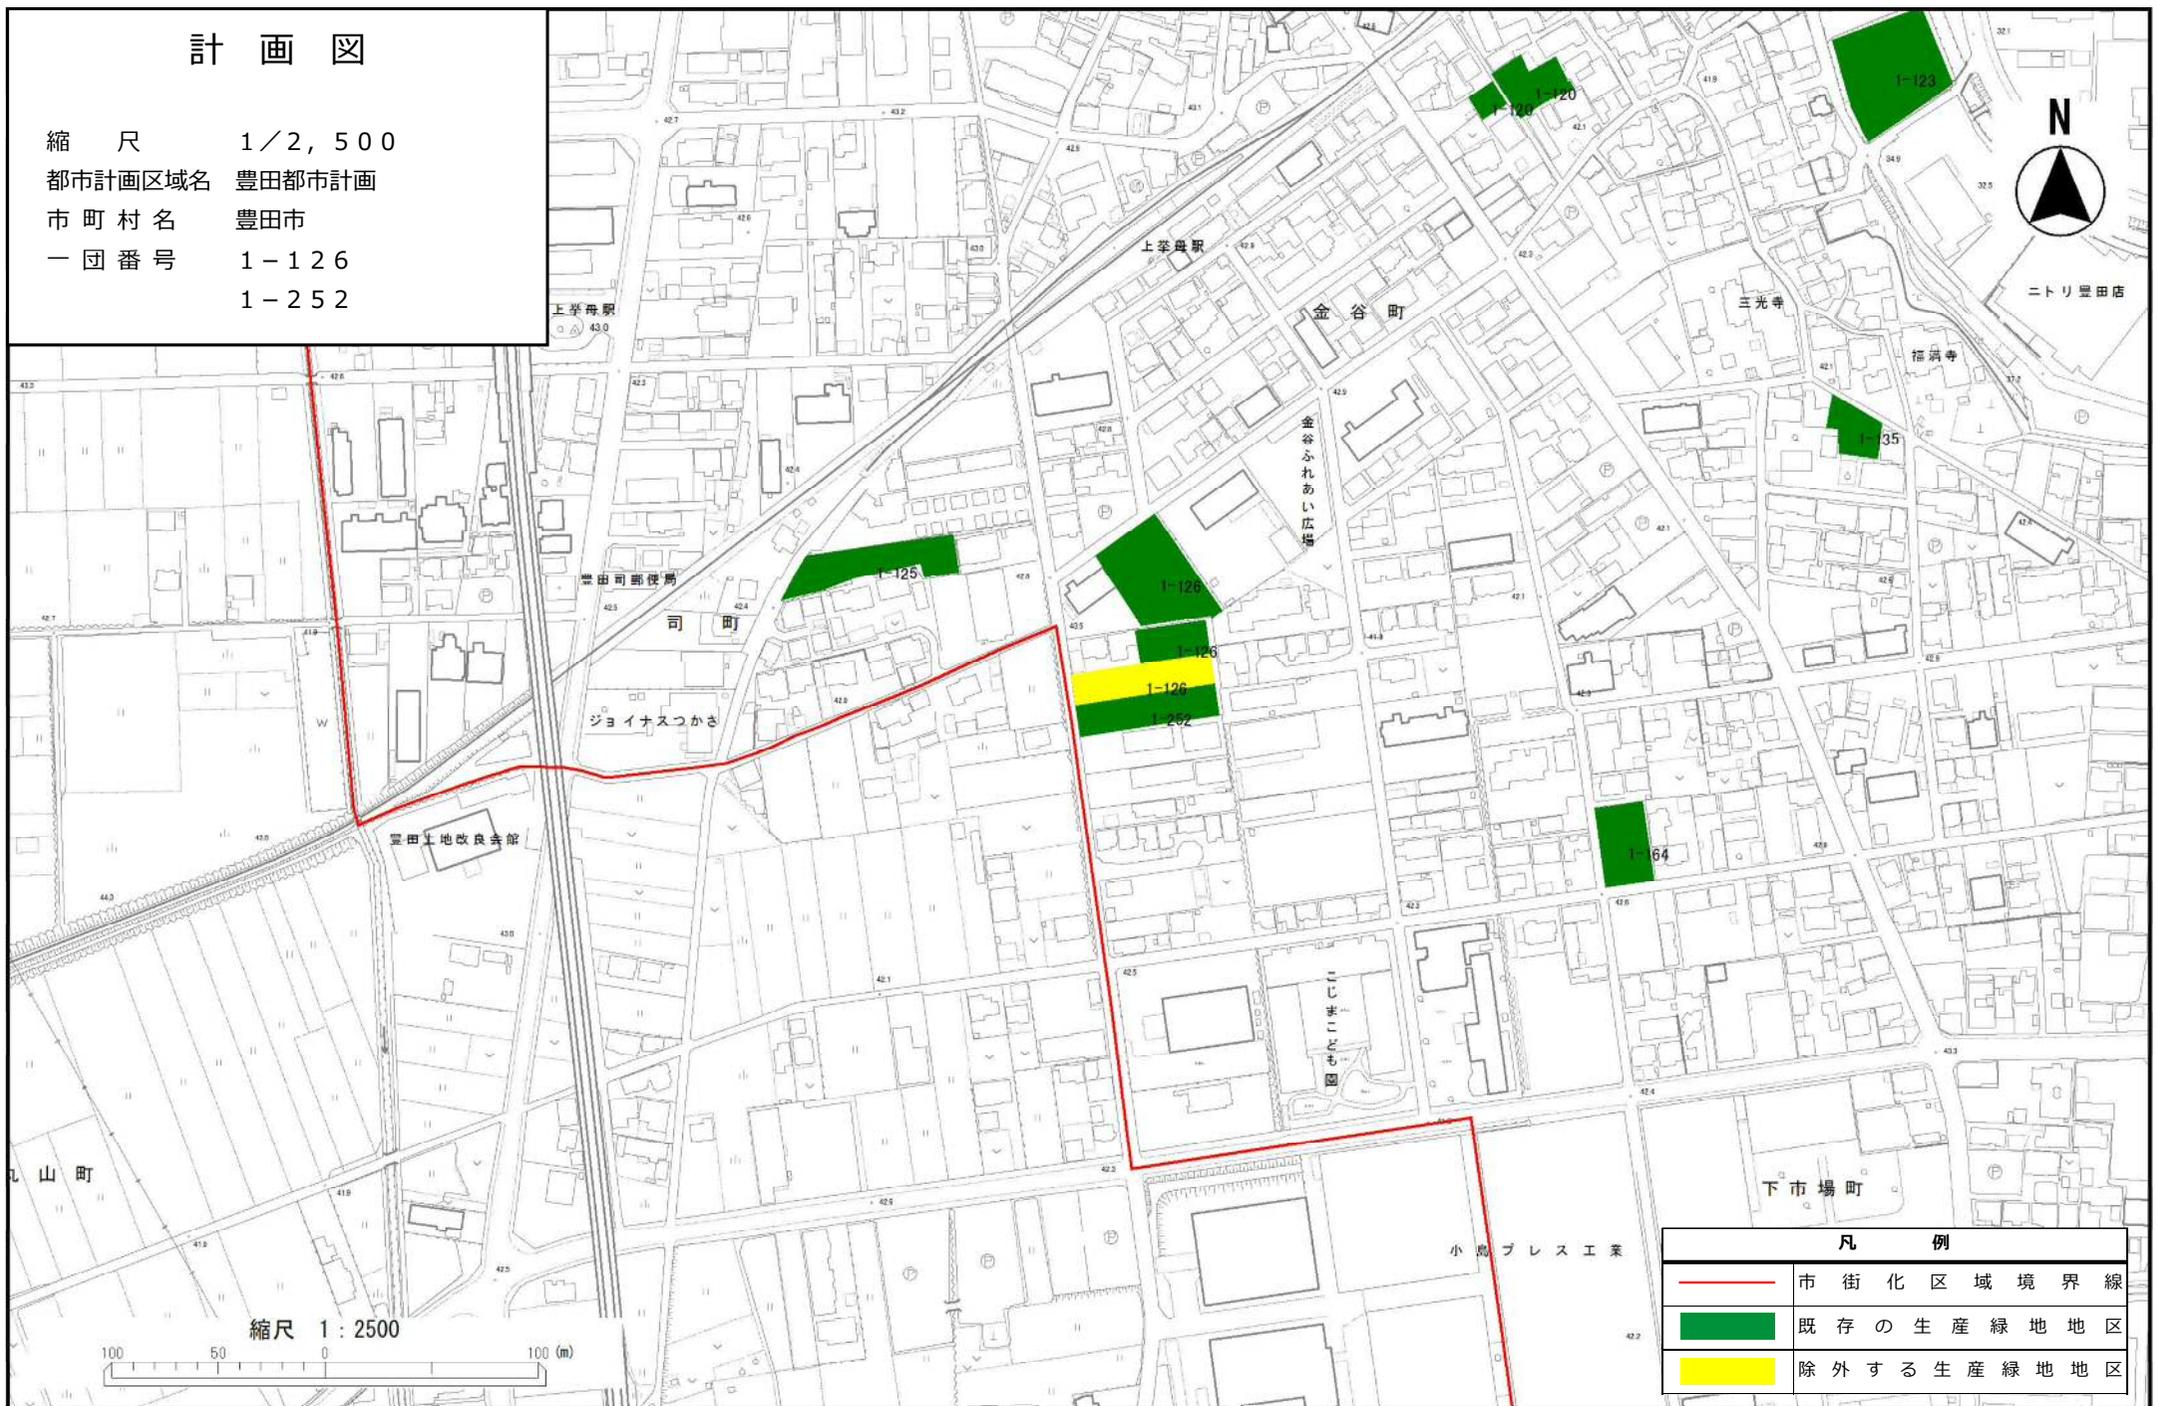

凡例	
	市街化区域境界線
	既存の生産緑地地区
	除外する生産緑地地区

計 画 図


縮 尺 1 / 2, 5 0 0
都市計画区域名 豊田都市計画
市 町 村 名 豊田市
一 団 番 号 1 - 1 7 5

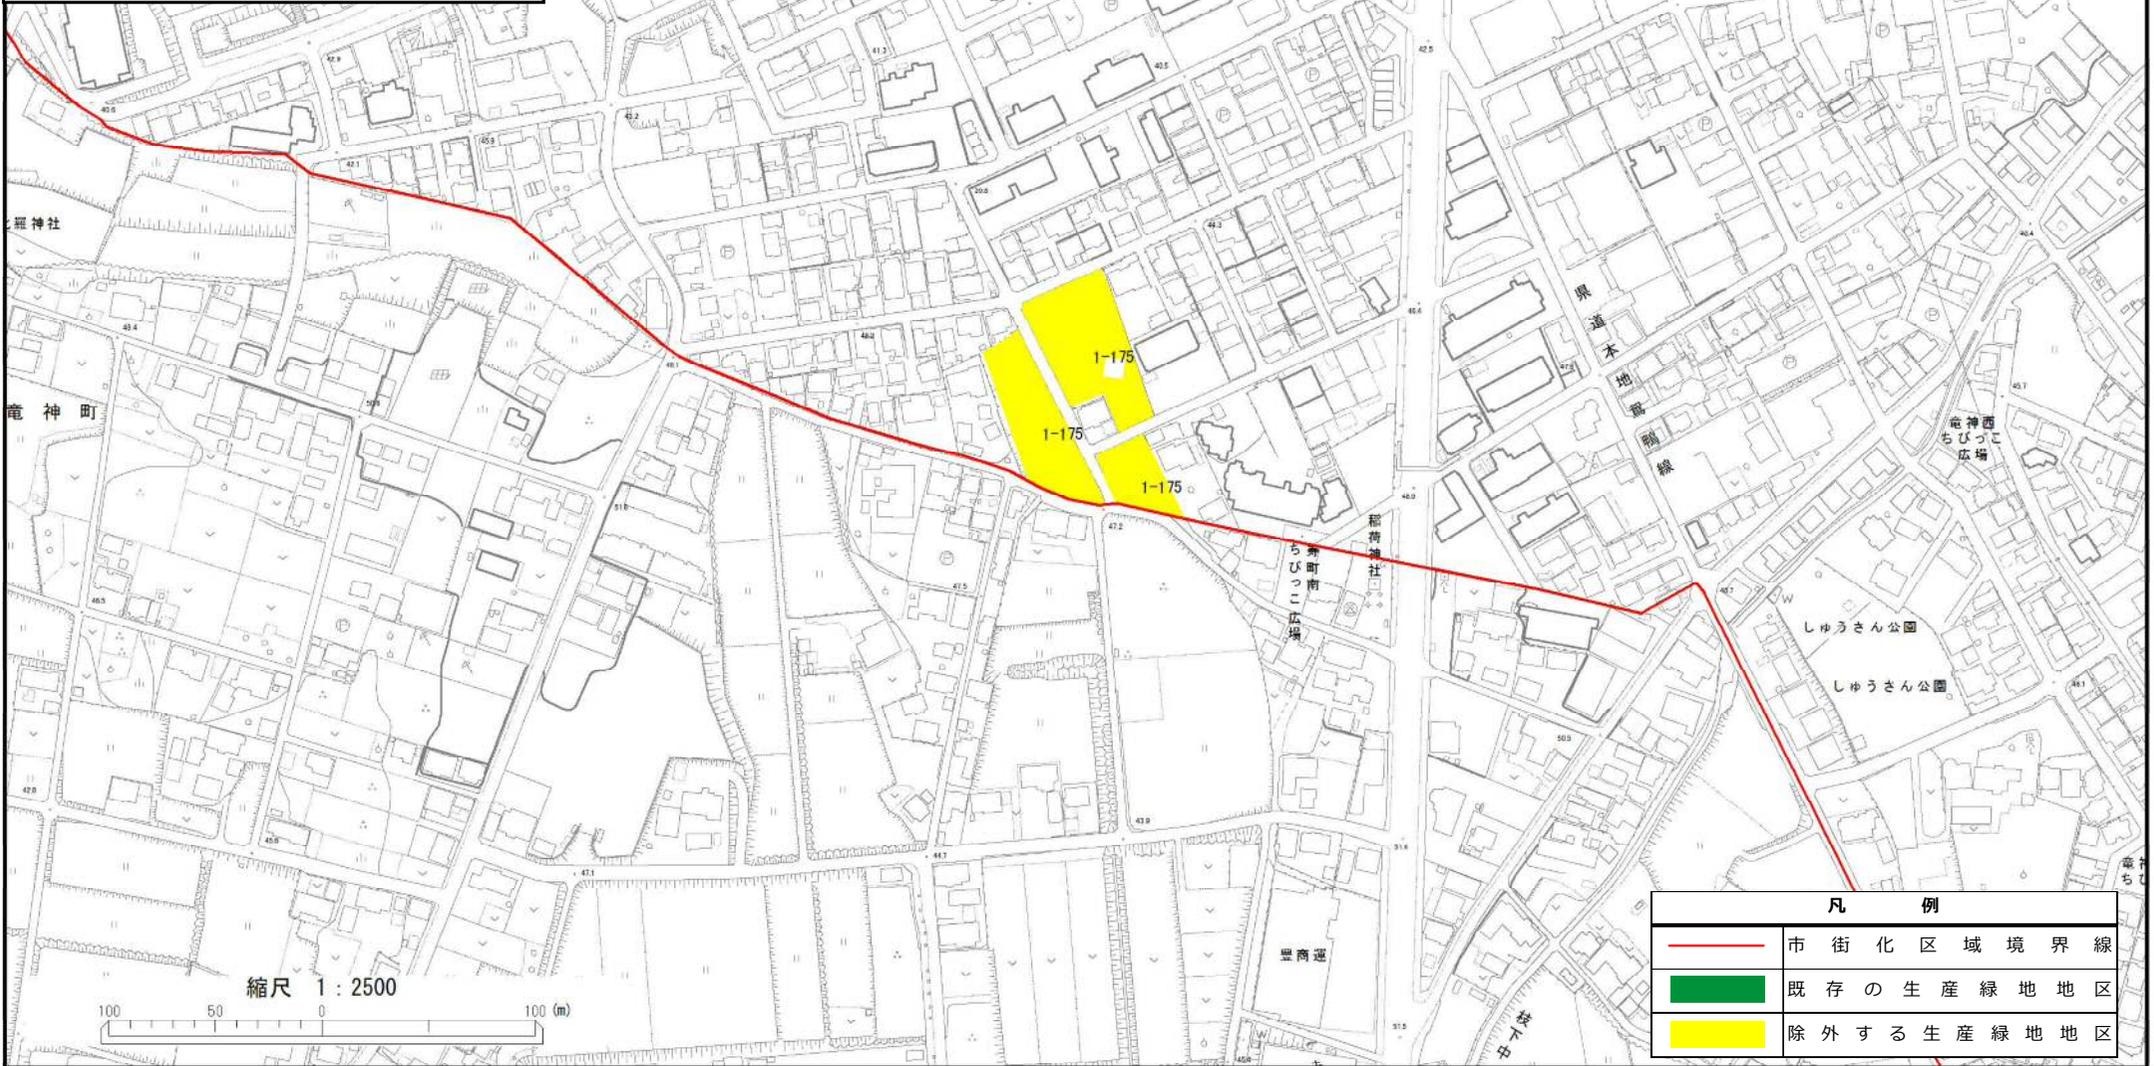

凡 例	
	市街化区域境界線
	既存の生産緑地地区
	除外する生産緑地地区

計 画 図

縮 尺 1/2,500
 都市計画区域名 豊田都市計画
 市 町 村 名 豊田市
 一 団 番 号 1-215

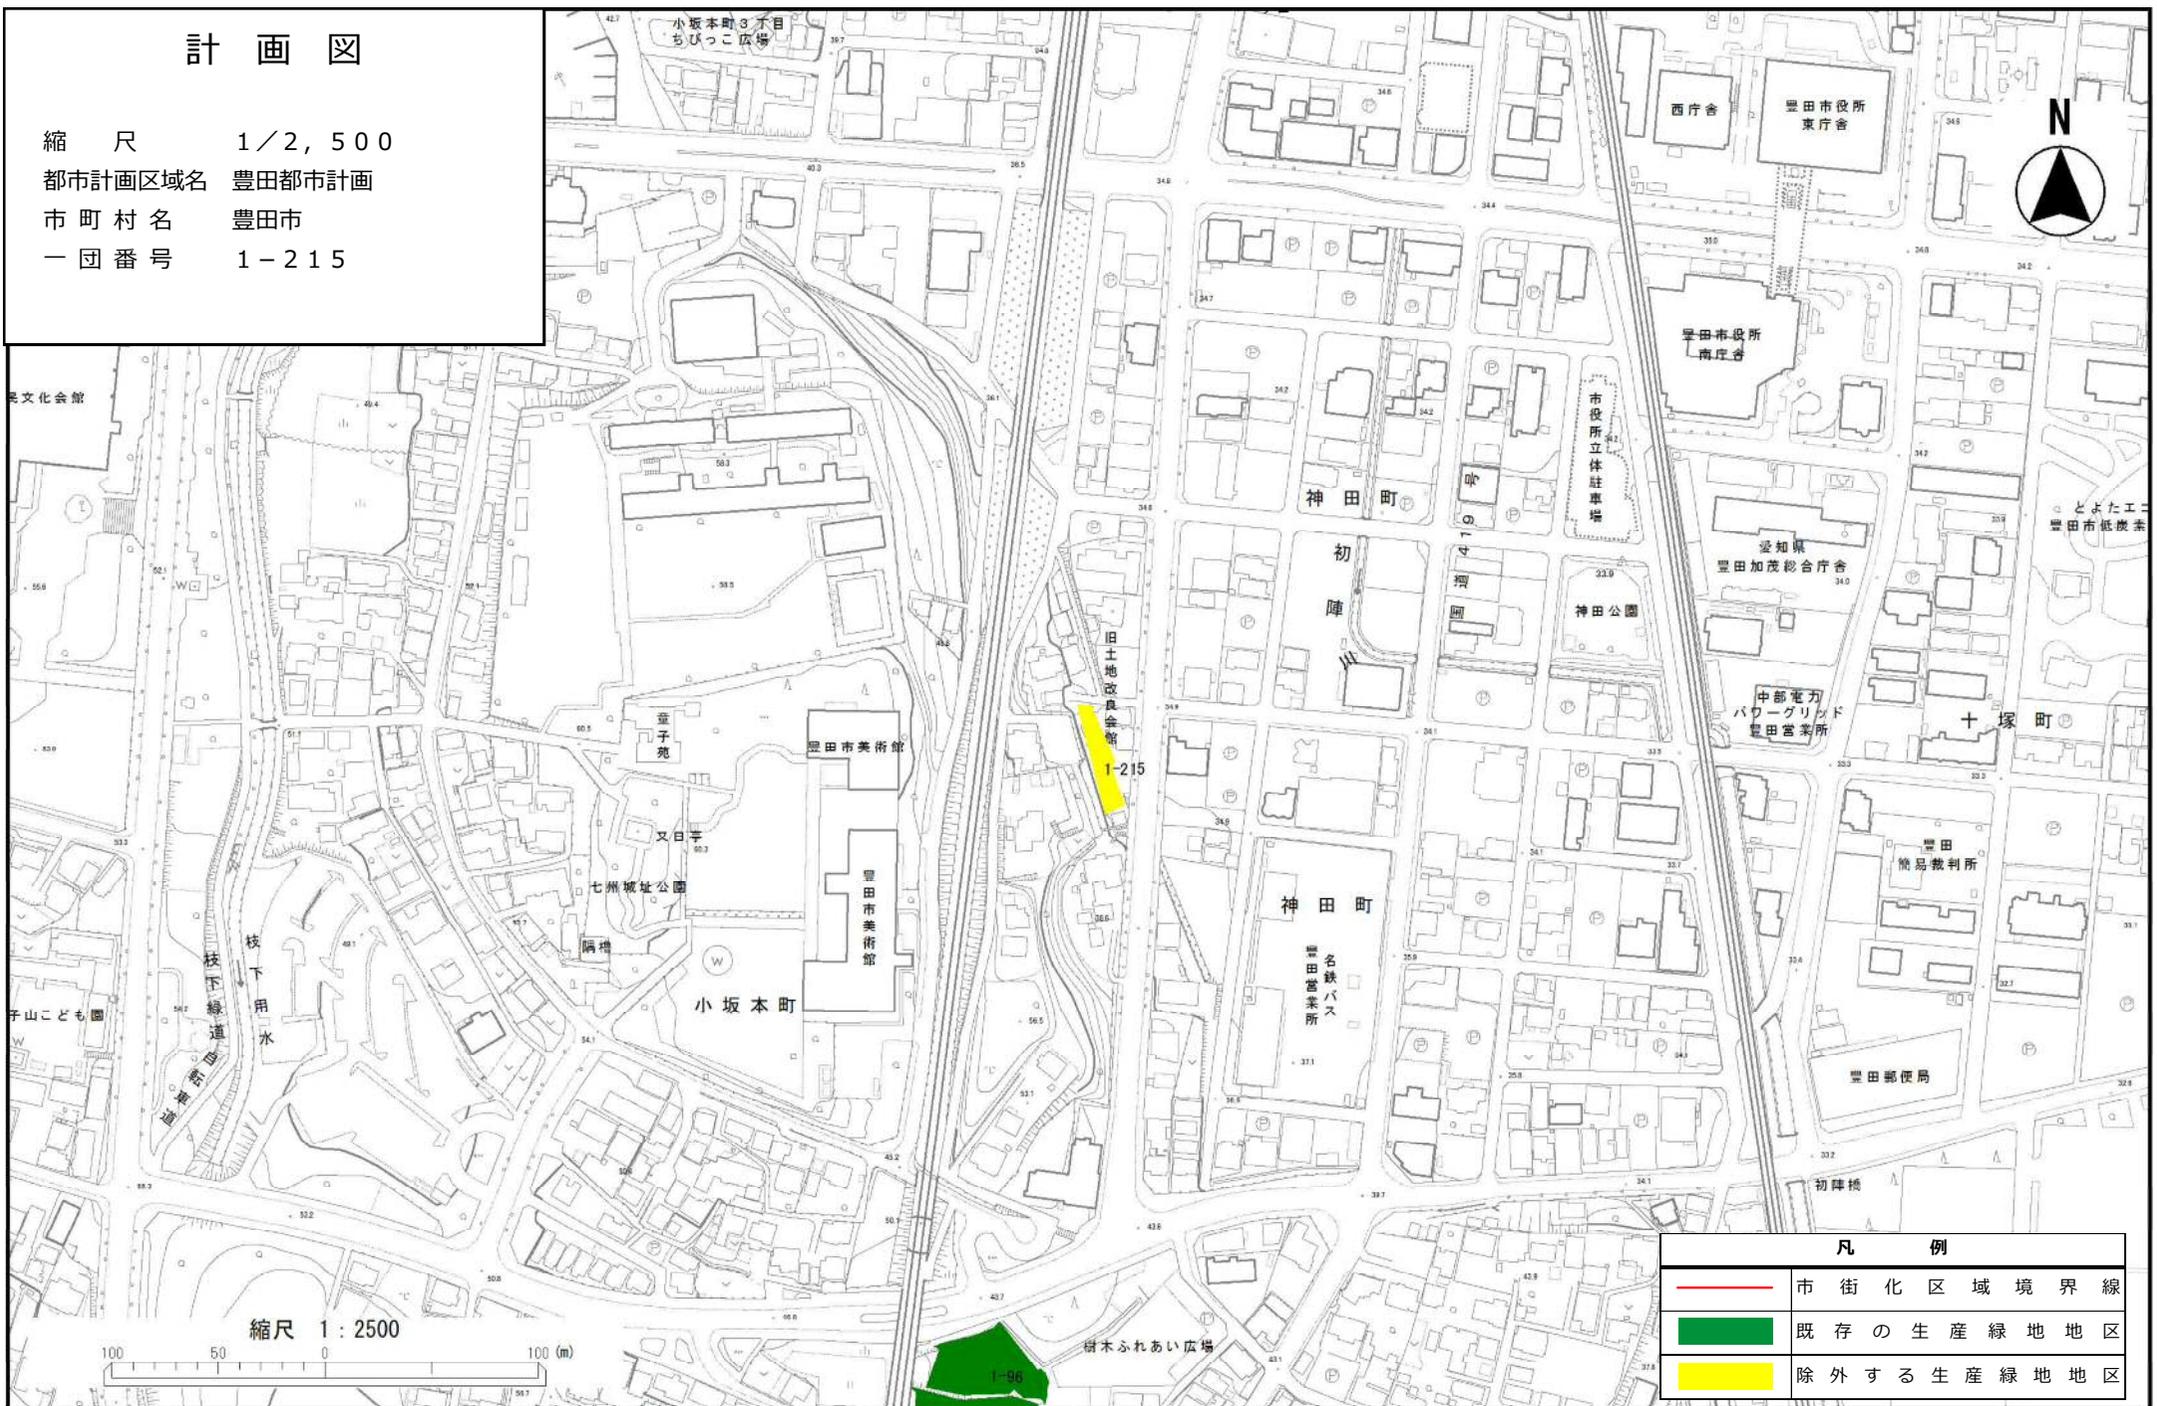


凡 例	
	市街化区域境界線
	既存の生産緑地地区
	除外する生産緑地地区

縮尺 1 : 2500



計画図


縮尺 1/2,500
 都市計画区域名 豊田市都市計画
 市町村名 豊田市
 一団番号 1-217

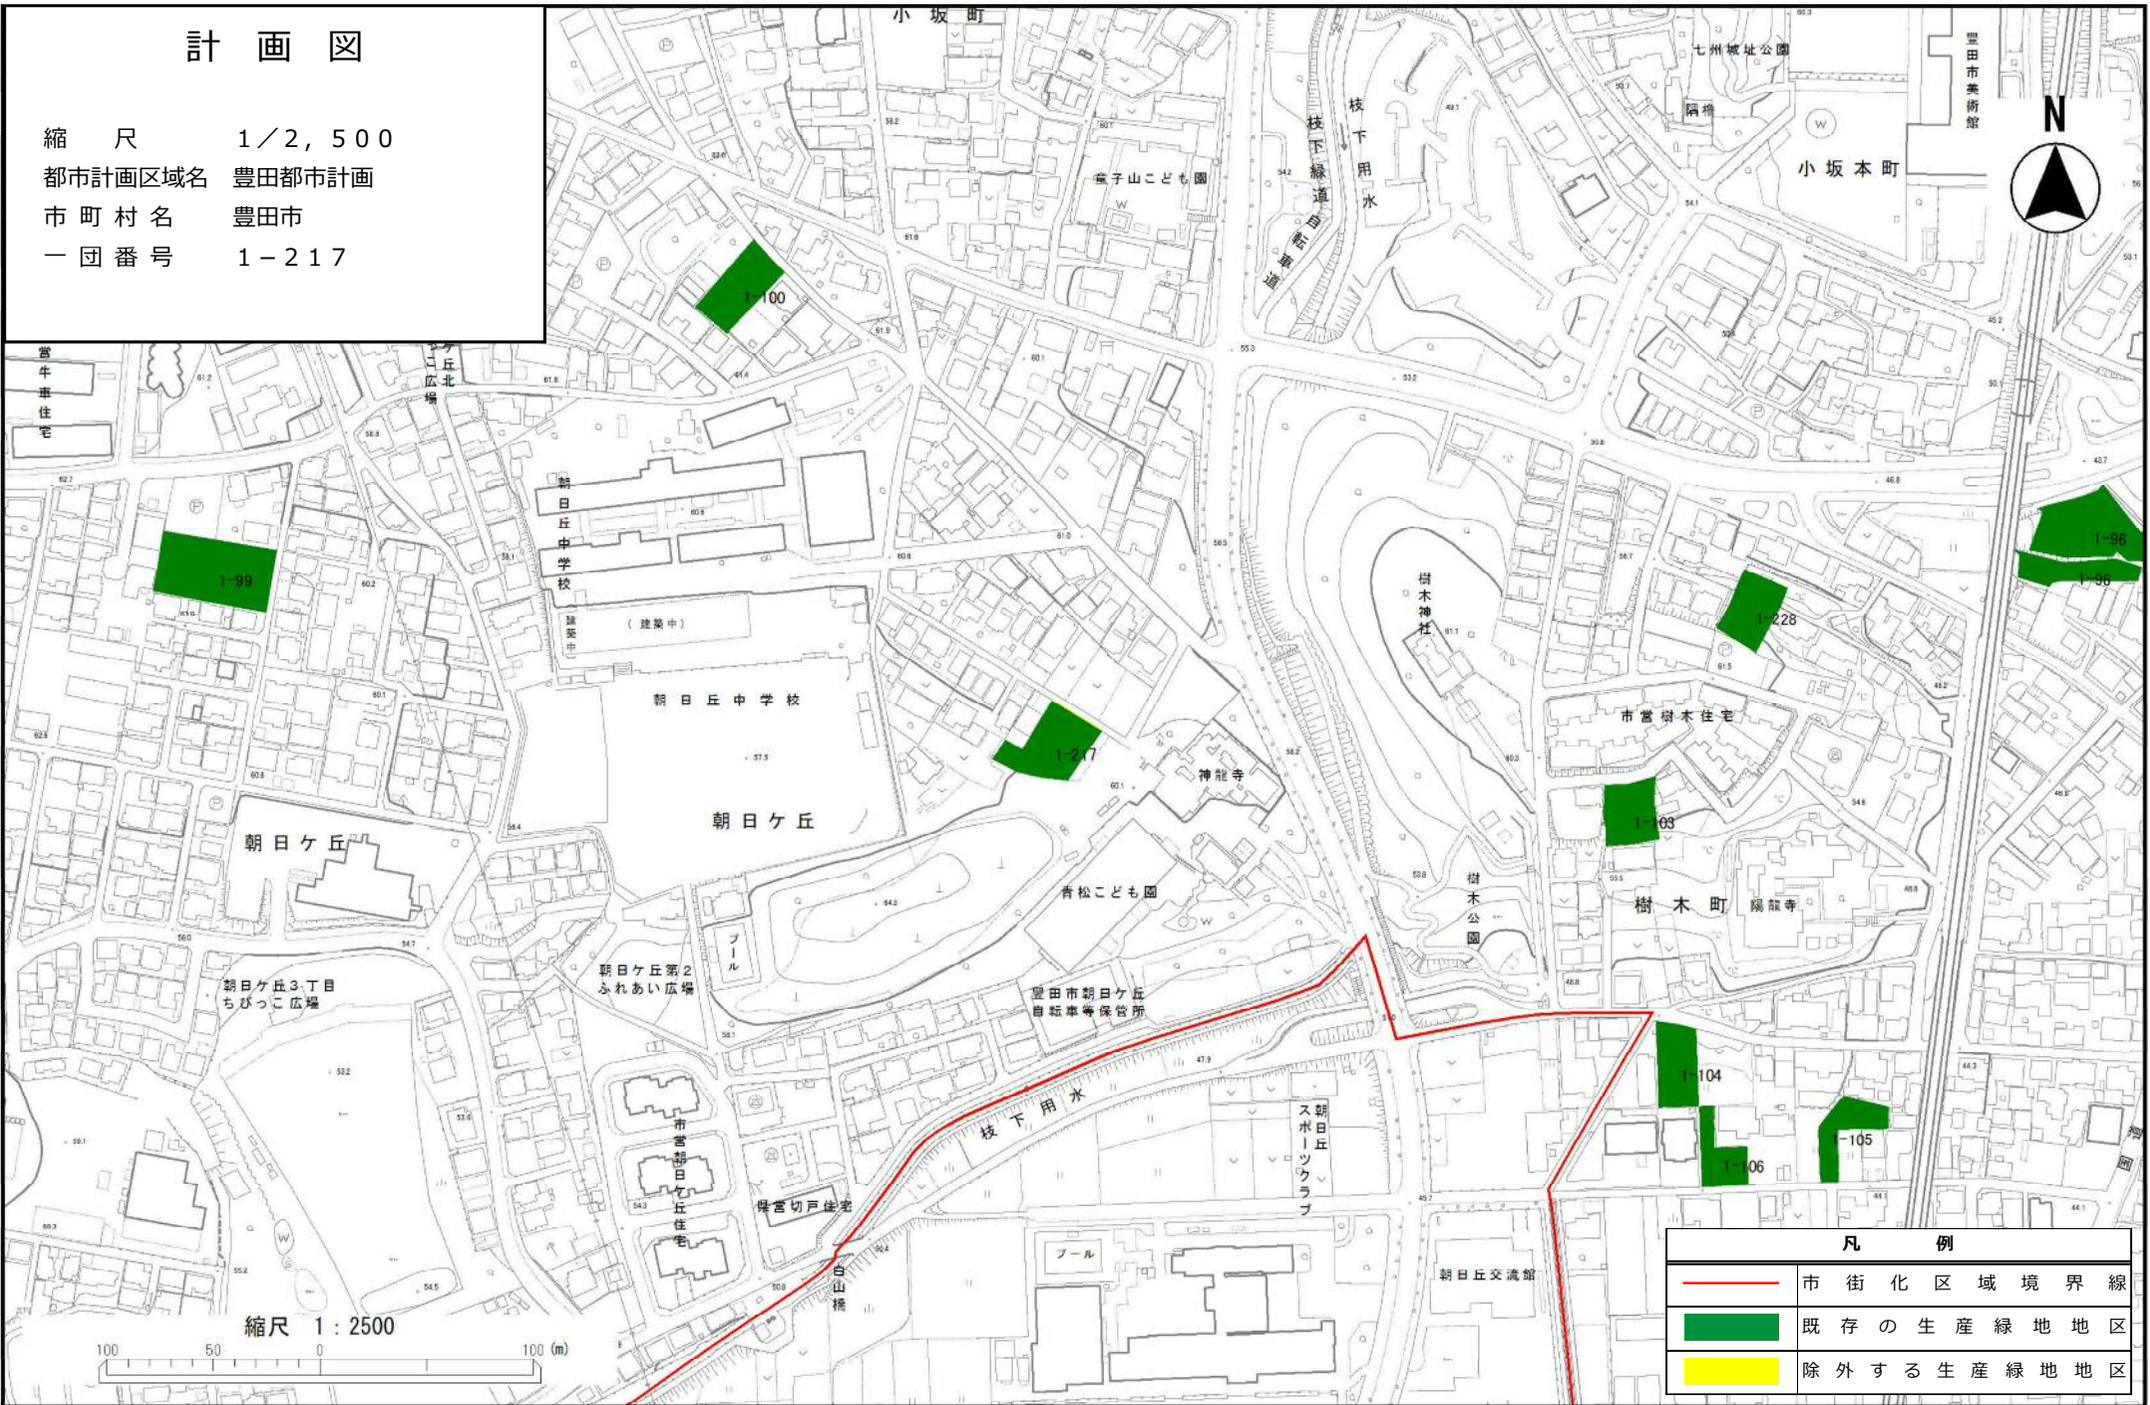

凡 例	
	市街化区域境界線
	既存の生産緑地地区
	除外する生産緑地地区

計 画 図

縮 尺 1/2,500
都市計画区域名 豊田都市計画
市 町 村 名 豊田市
一 団 番 号 2-60

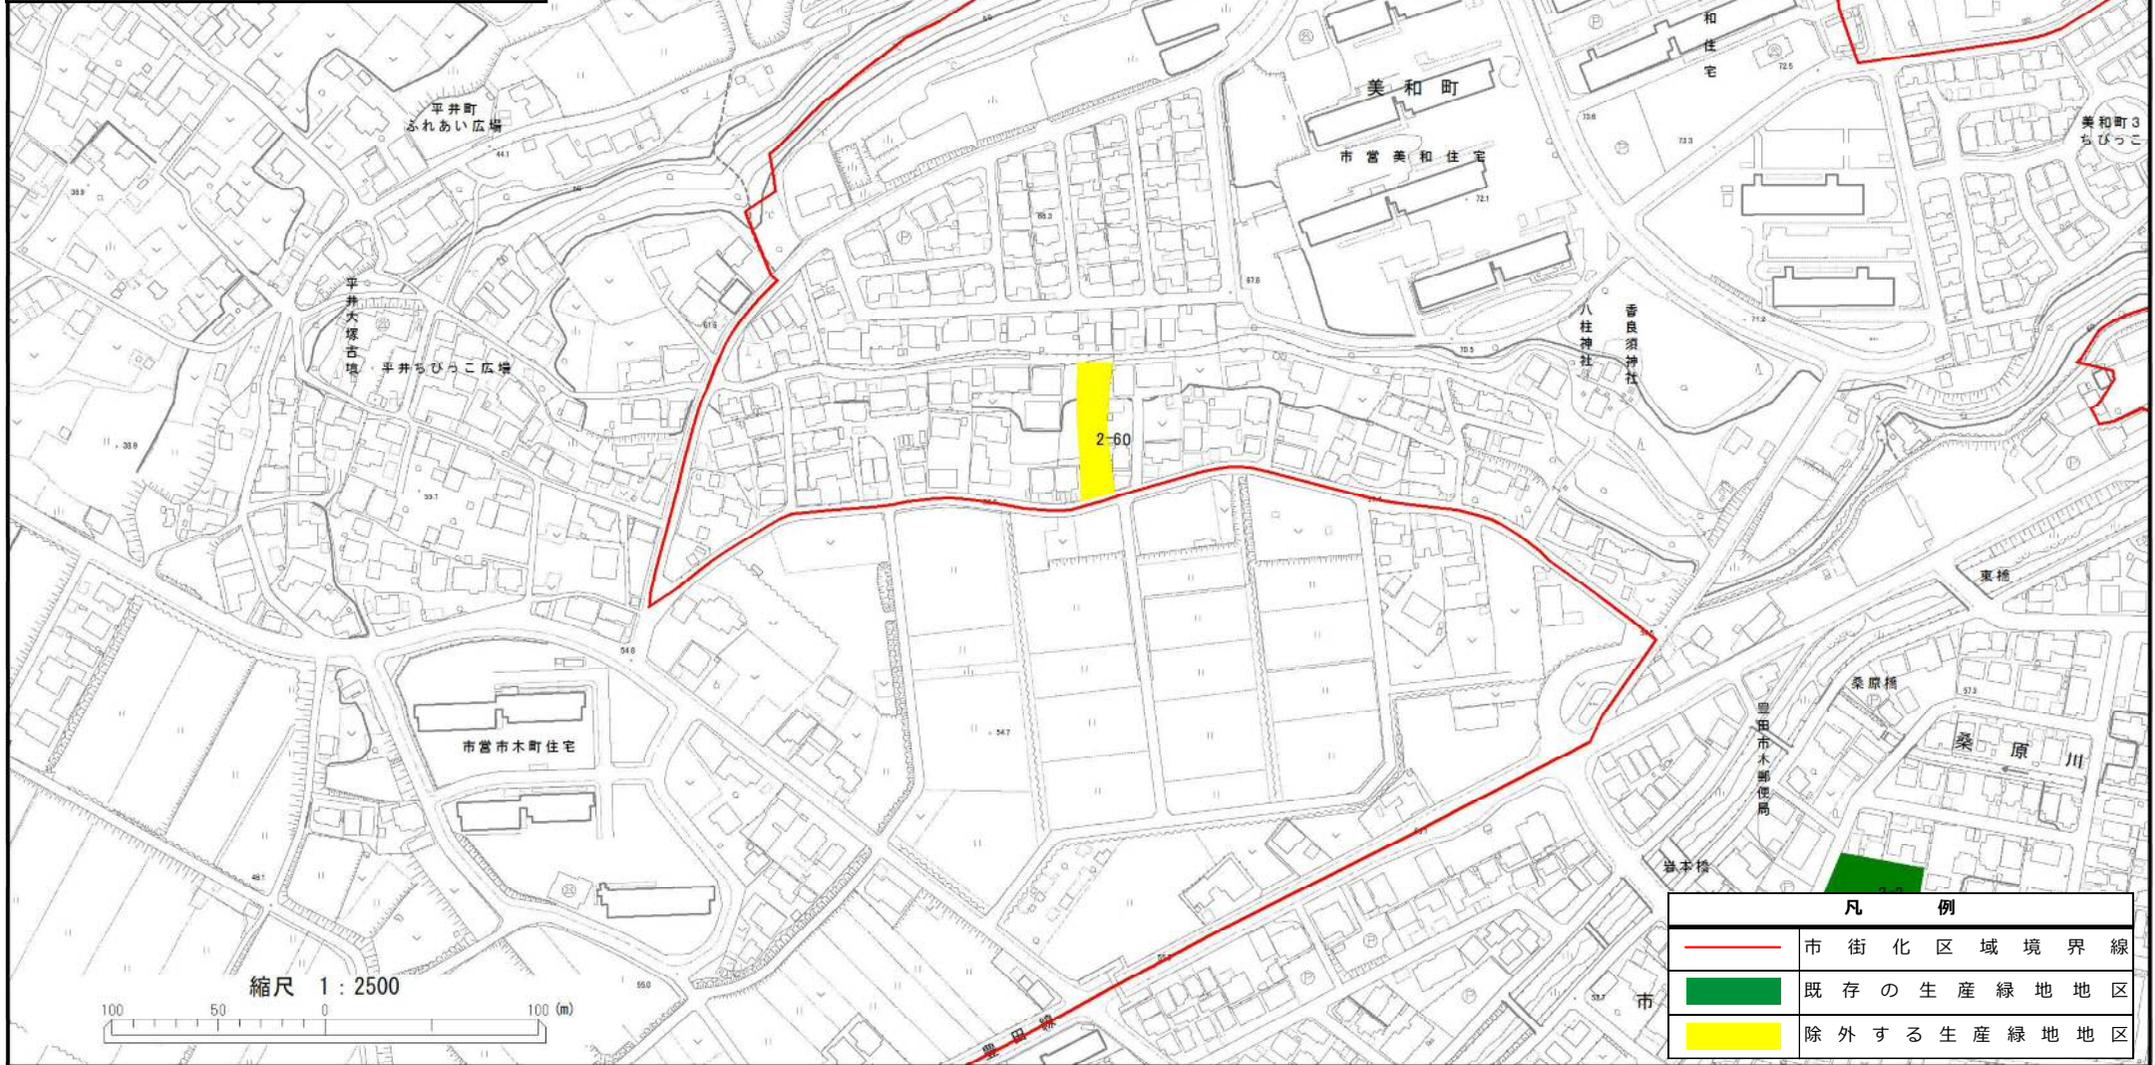

凡 例	
	市街化区域境界線
	既存の生産緑地地区
	除外する生産緑地地区

計画図

縮尺 1/2,500
都市計画区域名 豊田都市計画
市町村名 豊田市
一団番号 3-14




計 画 図

縮 尺 1/2,500
都市計画区域名 豊田都市計画
市 町 村 名 豊田
一 団 番 号 4-20



計画図


縮尺 1/2,500
 都市計画区域名 豊田都市計画
 市町村名 豊田市
 一団番号 4-50

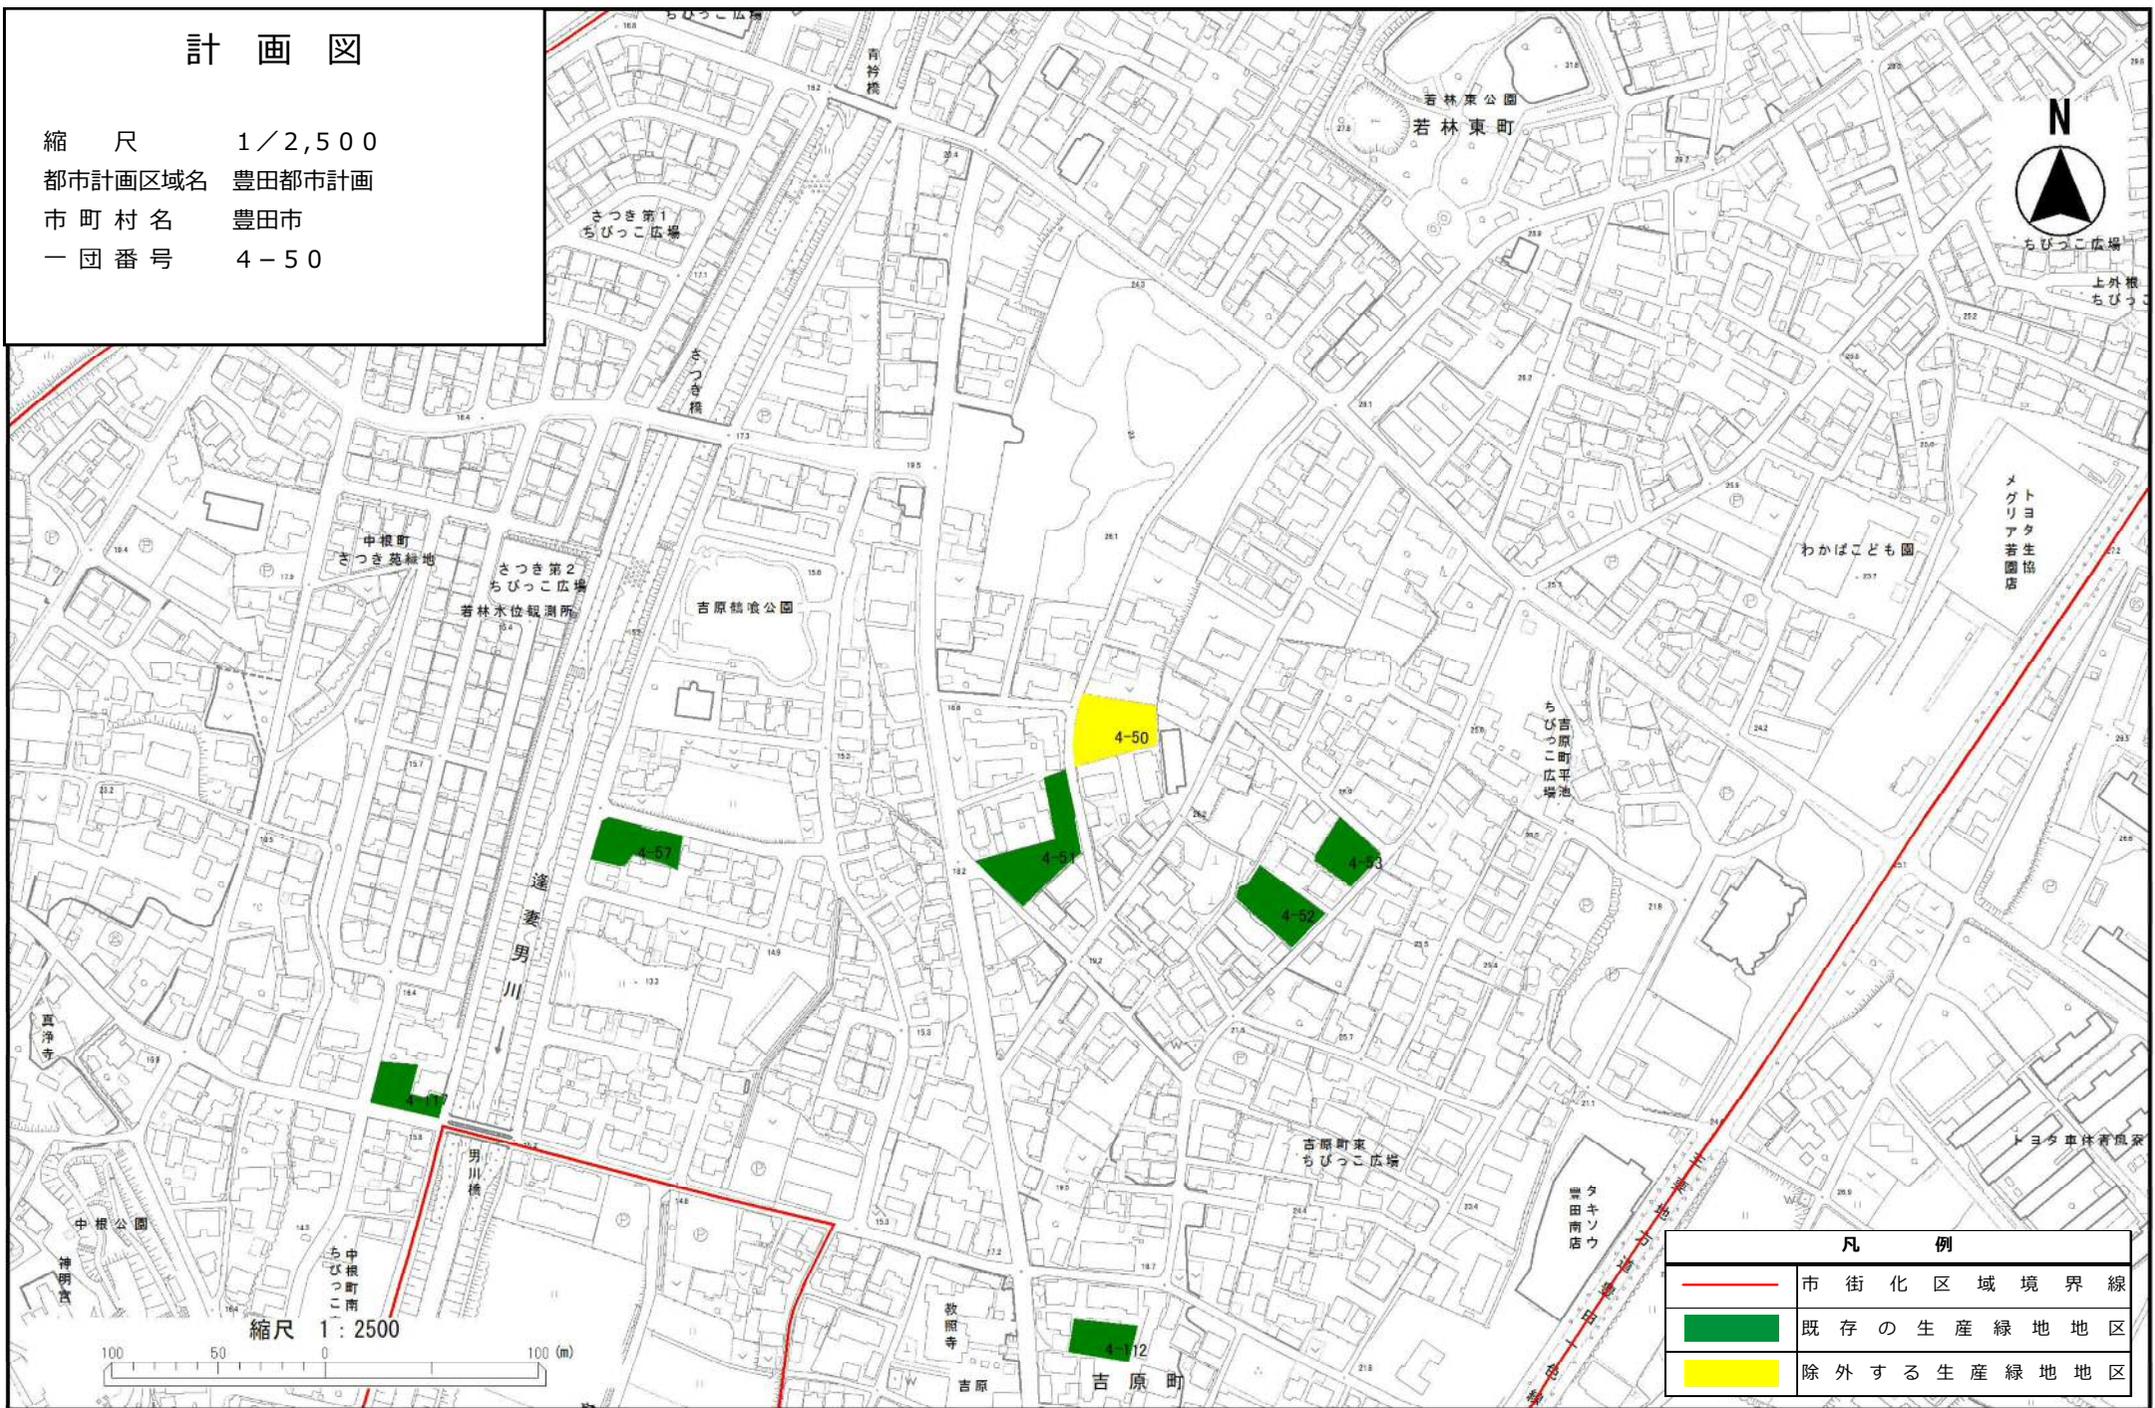

凡例	
	市街化区域境界線
	既存の生産緑地地区
	除外する生産緑地地区

計 画 図

縮 尺 1 / 2,500
 都市計画区域名 豊田都市計画
 市 町 村 名 豊田市
 一 団 番 号 5 - 34

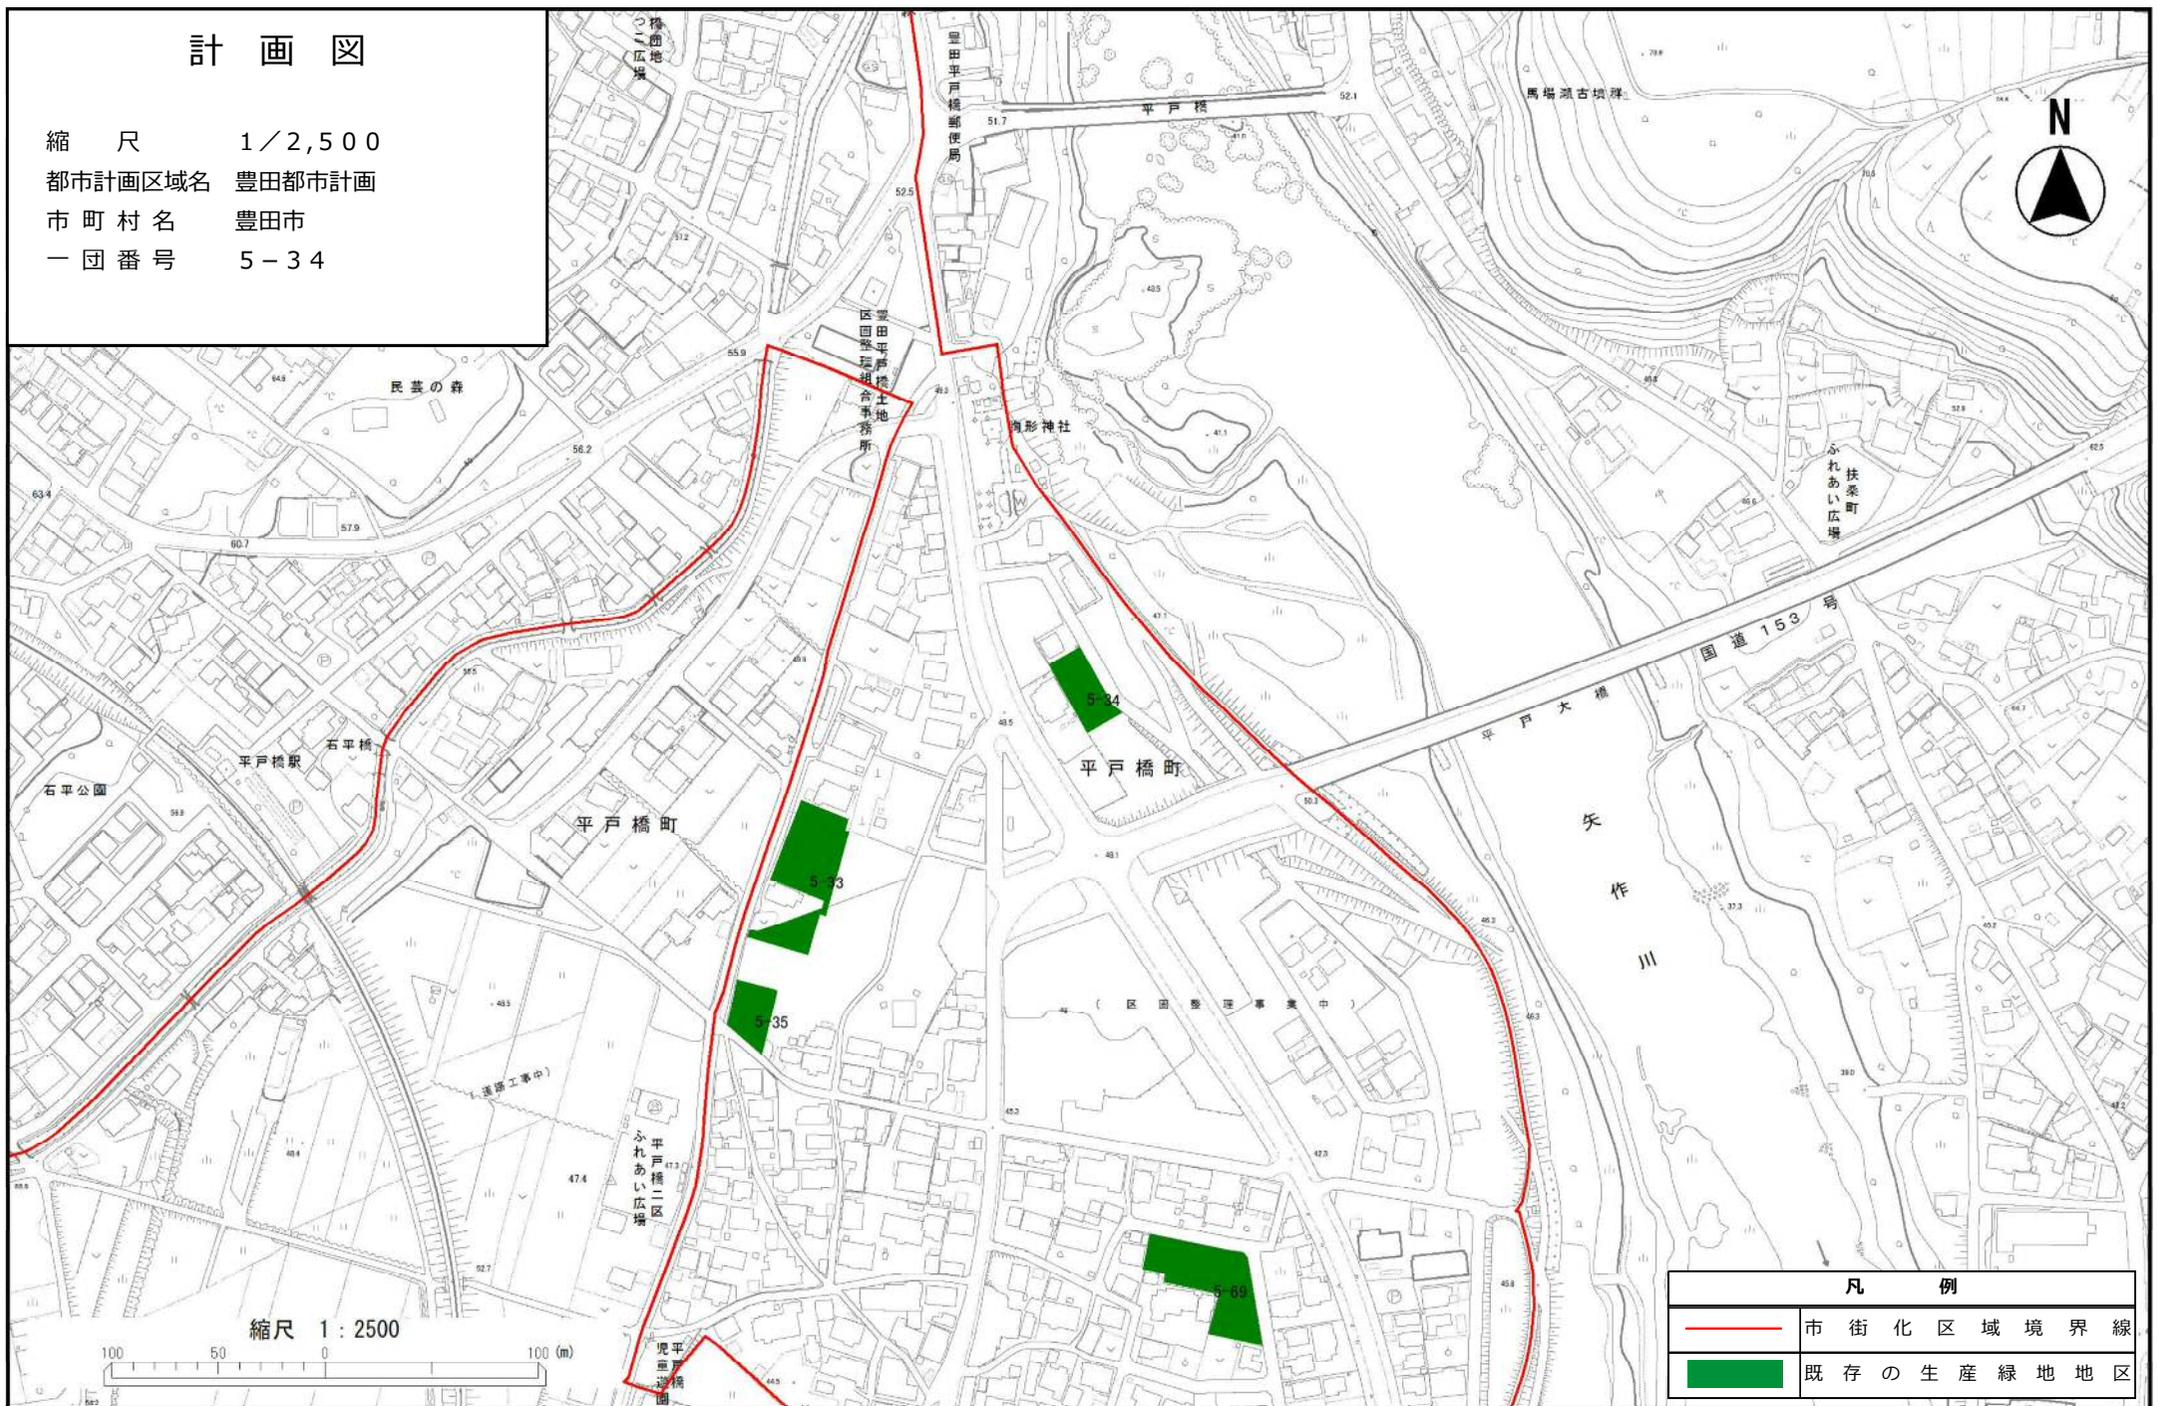


凡 例

	市街化区域境界線
	既存の生産緑地地区

計 画 図

縮 尺 1/2,500
 都市計画区域名 豊田都市計画
 市 町 村 名 豊田市
 一 団 番 号 6-17
 6-18
 6-21

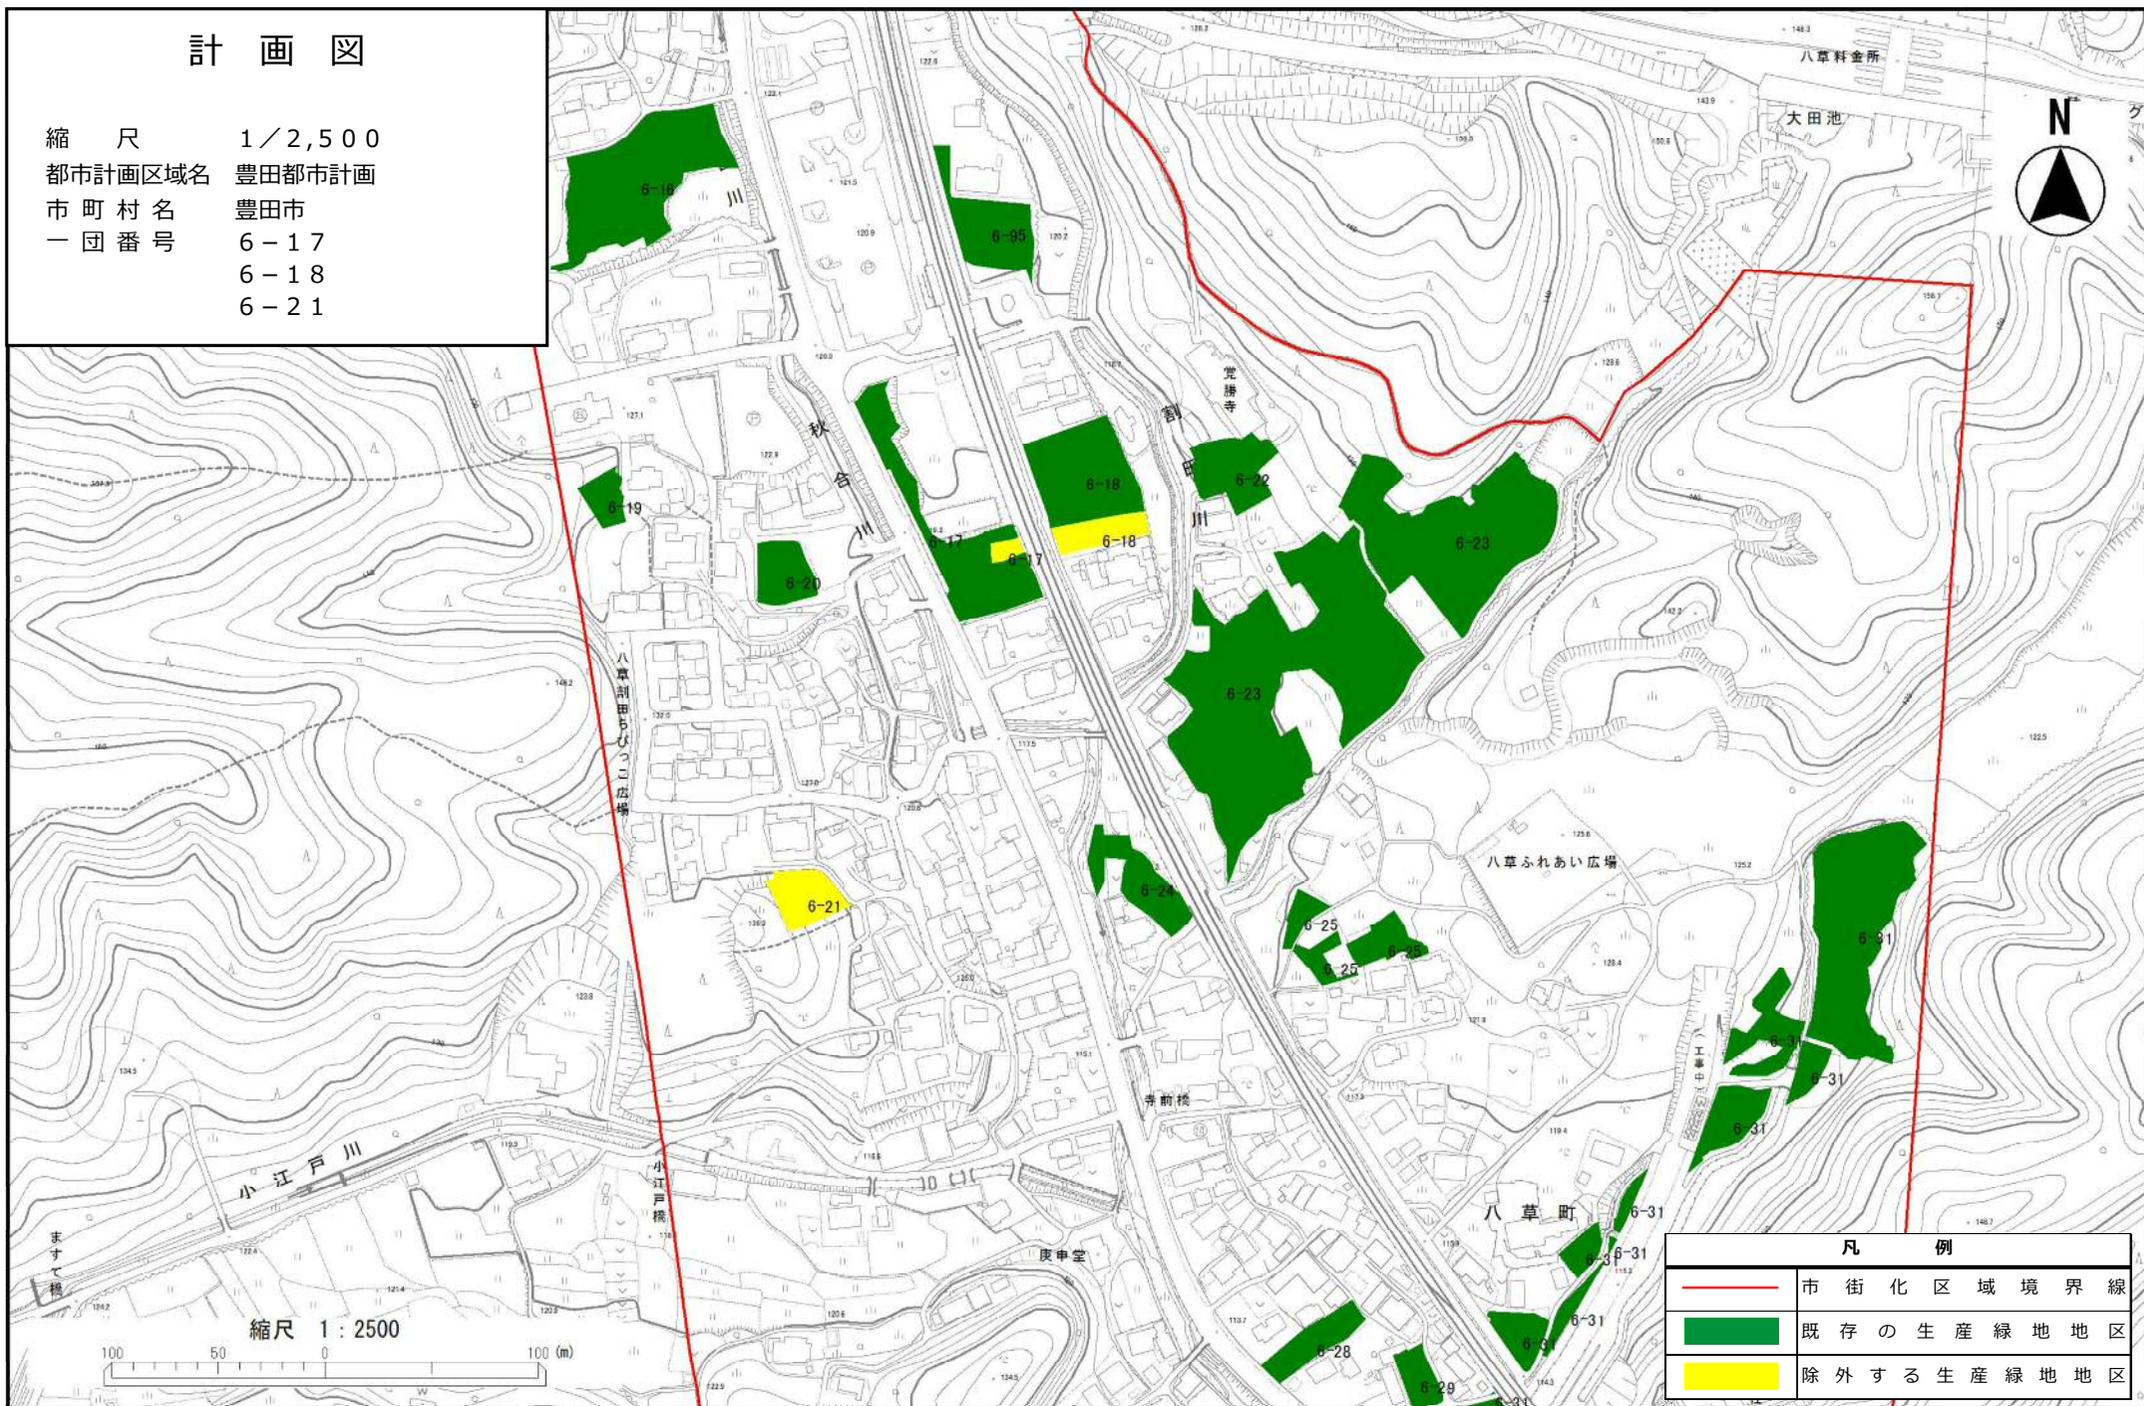

凡 例	
	市街化区域境界線
	既存の生産緑地地区
	除外する生産緑地地区

計 画 図

縮 尺 1/2,500
都市計画区域名 豊田都市計画
市 町 村 名 豊田市
一 団 番 号 6-34
6-96

