



区域表示
 コ～ロ 矢作川右岸築堤外側法層
 ヨ～ラ 地番界
 ラ～リ 道路界 (主要地方道豊田明智線)
 リ～ル 道路 (市道申原波岩線) 法層
 ル～ア 地番界

区域表示
 ア～イ 越戸ダム堰下流端水叩き境界
 イ～ウ 地番界
 ウ～エ 扶桑町2丁目3、4、52番の筆界交点と扶桑町2丁目106番、105番、矢作川境界の交点を結ぶ直線の延長線
 エ～オ 矢作川左岸現況築堤外側法層
 オ～カ 地番界
 カ～キ 直線
 キ～ク 地番界
 ク～ケ 直線
 ケ～コ 地番界 (県道細川豊田線)
 コ～サ 道路界
 サ～シ 地番界
 シ～ス 直線
 ス～セ 地番界
 セ～ソ 矢作川左岸現況築堤外側法層

凡例	
	変更後区域
	削除区域を除く 既決定区域
	追加区域
	削除区域

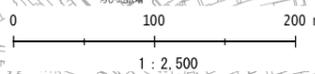


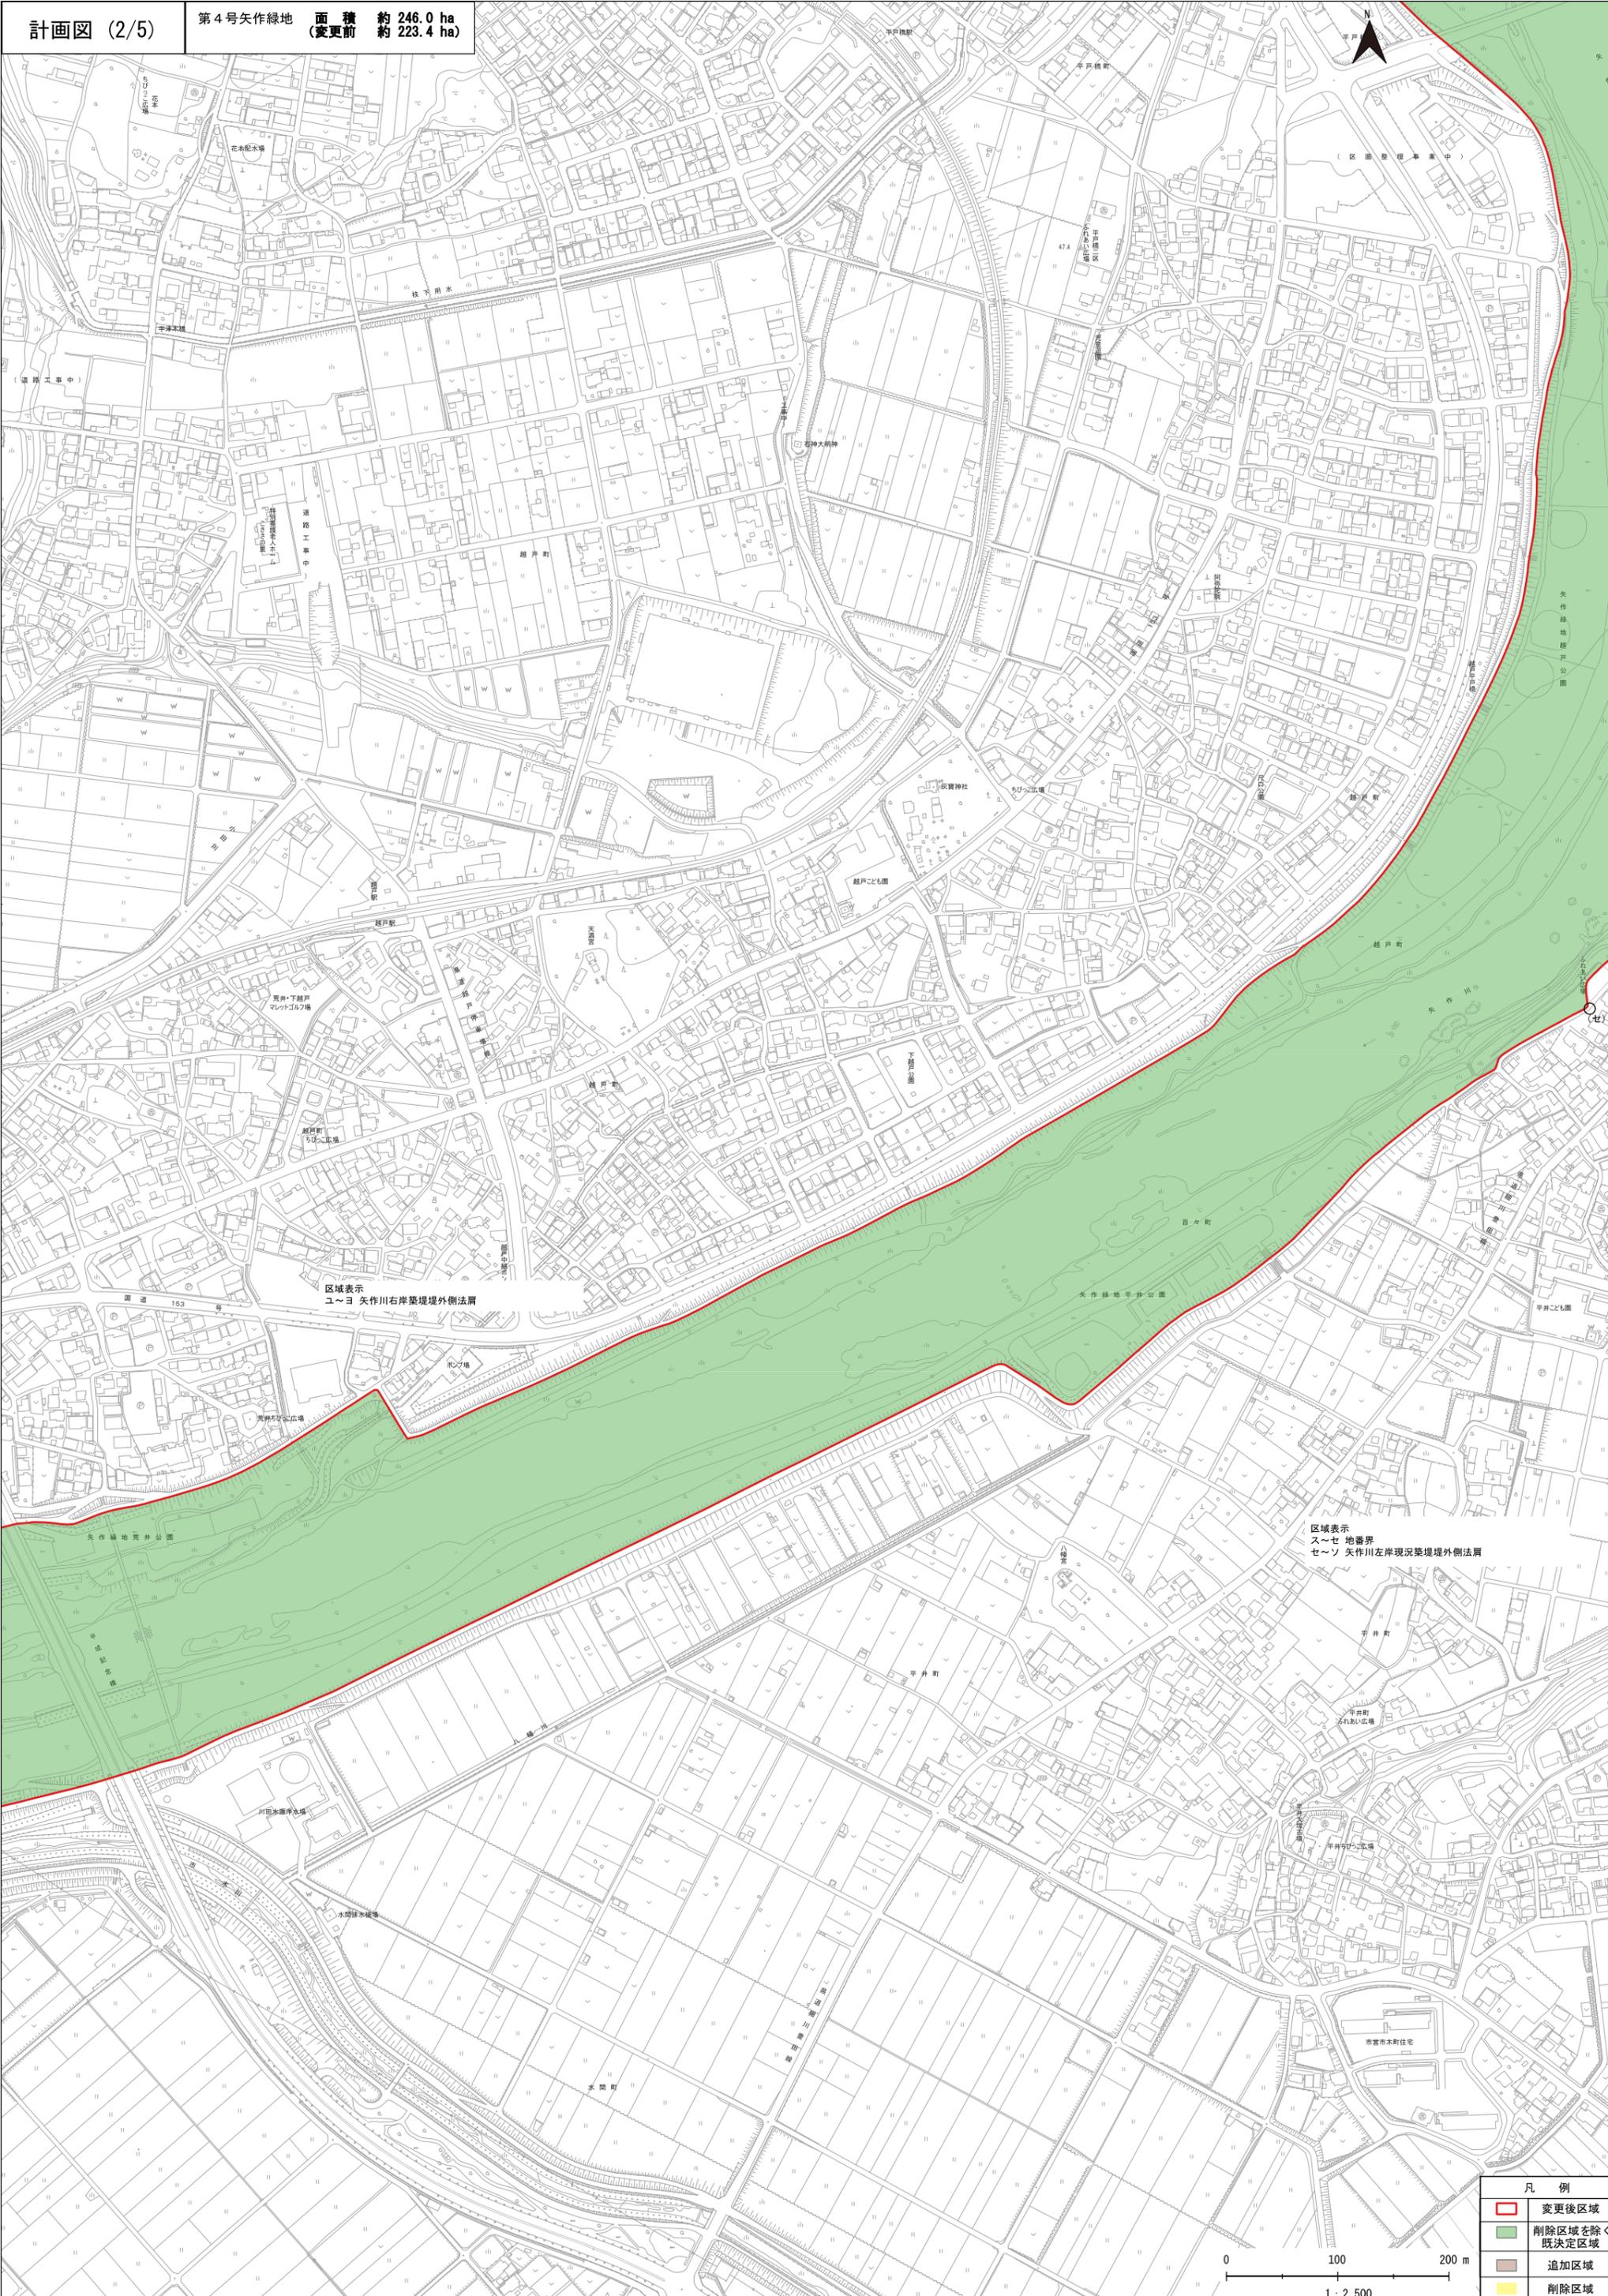


区域表示
ユ～ヨ 矢作川右岸築堤外側法面

区域表示
ス～セ 地番界
セ～ソ 矢作川左岸現況築堤外側法面

凡 例	
	変更後区域
	削除区域を除く 既決定区域
	追加区域
	削除区域

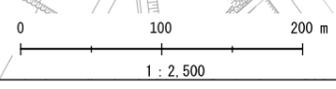

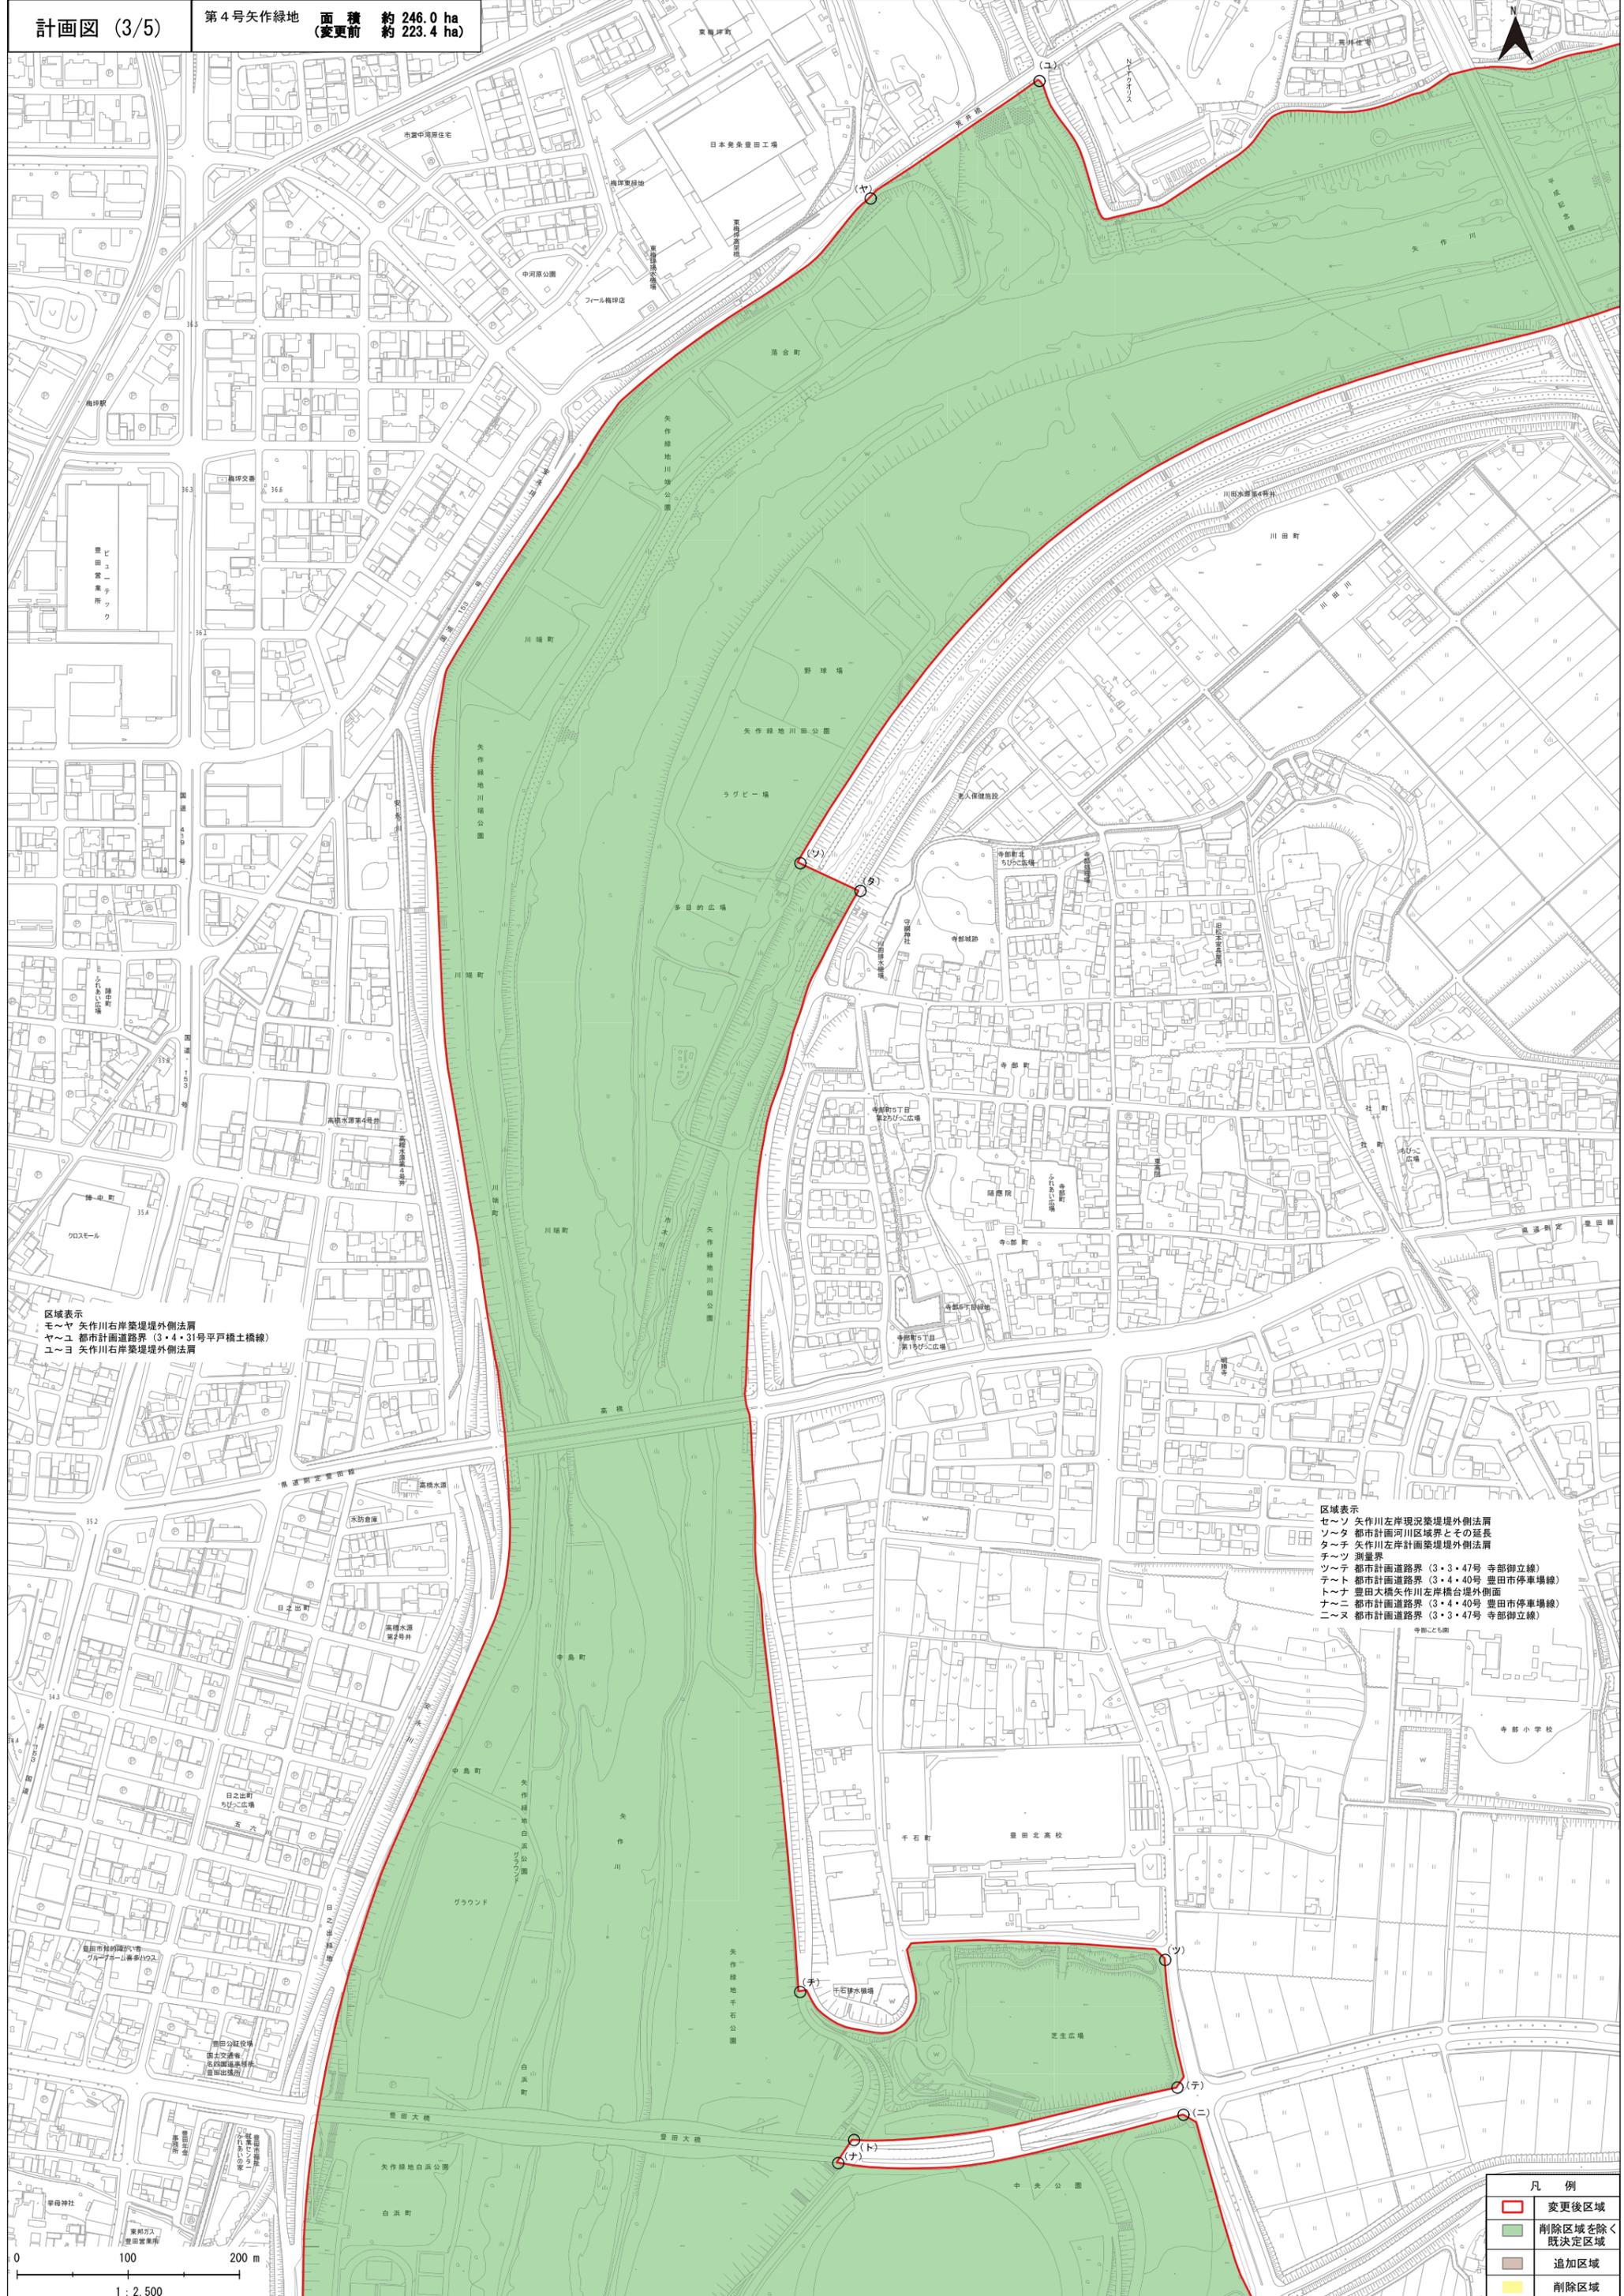


区域表示
 モーヤ 矢作川右岸築堤外側法面
 モーユ 都市計画道路界 (3・4・31号平戸橋土橋線)
 ユーヨ 矢作川右岸築堤外側法面

区域表示
 セーソ 矢作川左岸現況築堤外側法面
 ソータ 都市計画河川区域界とその延長
 タ〜チ 矢作川左岸計画築堤外側法面
 チ〜ツ 測量界
 ツ〜テ 都市計画道路界 (3・3・47号 寺部御立線)
 テ〜ト 都市計画道路界 (3・4・40号 豊田市停車場線)
 ト〜ナ 豊田大橋矢作川左岸橋台外側法面
 ナ〜ニ 都市計画道路界 (3・4・40号 豊田市停車場線)
 ニ〜ヌ 都市計画道路界 (3・3・47号 寺部御立線)

凡例	
	変更後区域
	削除区域を除く 既定区域
	追加区域
	削除区域



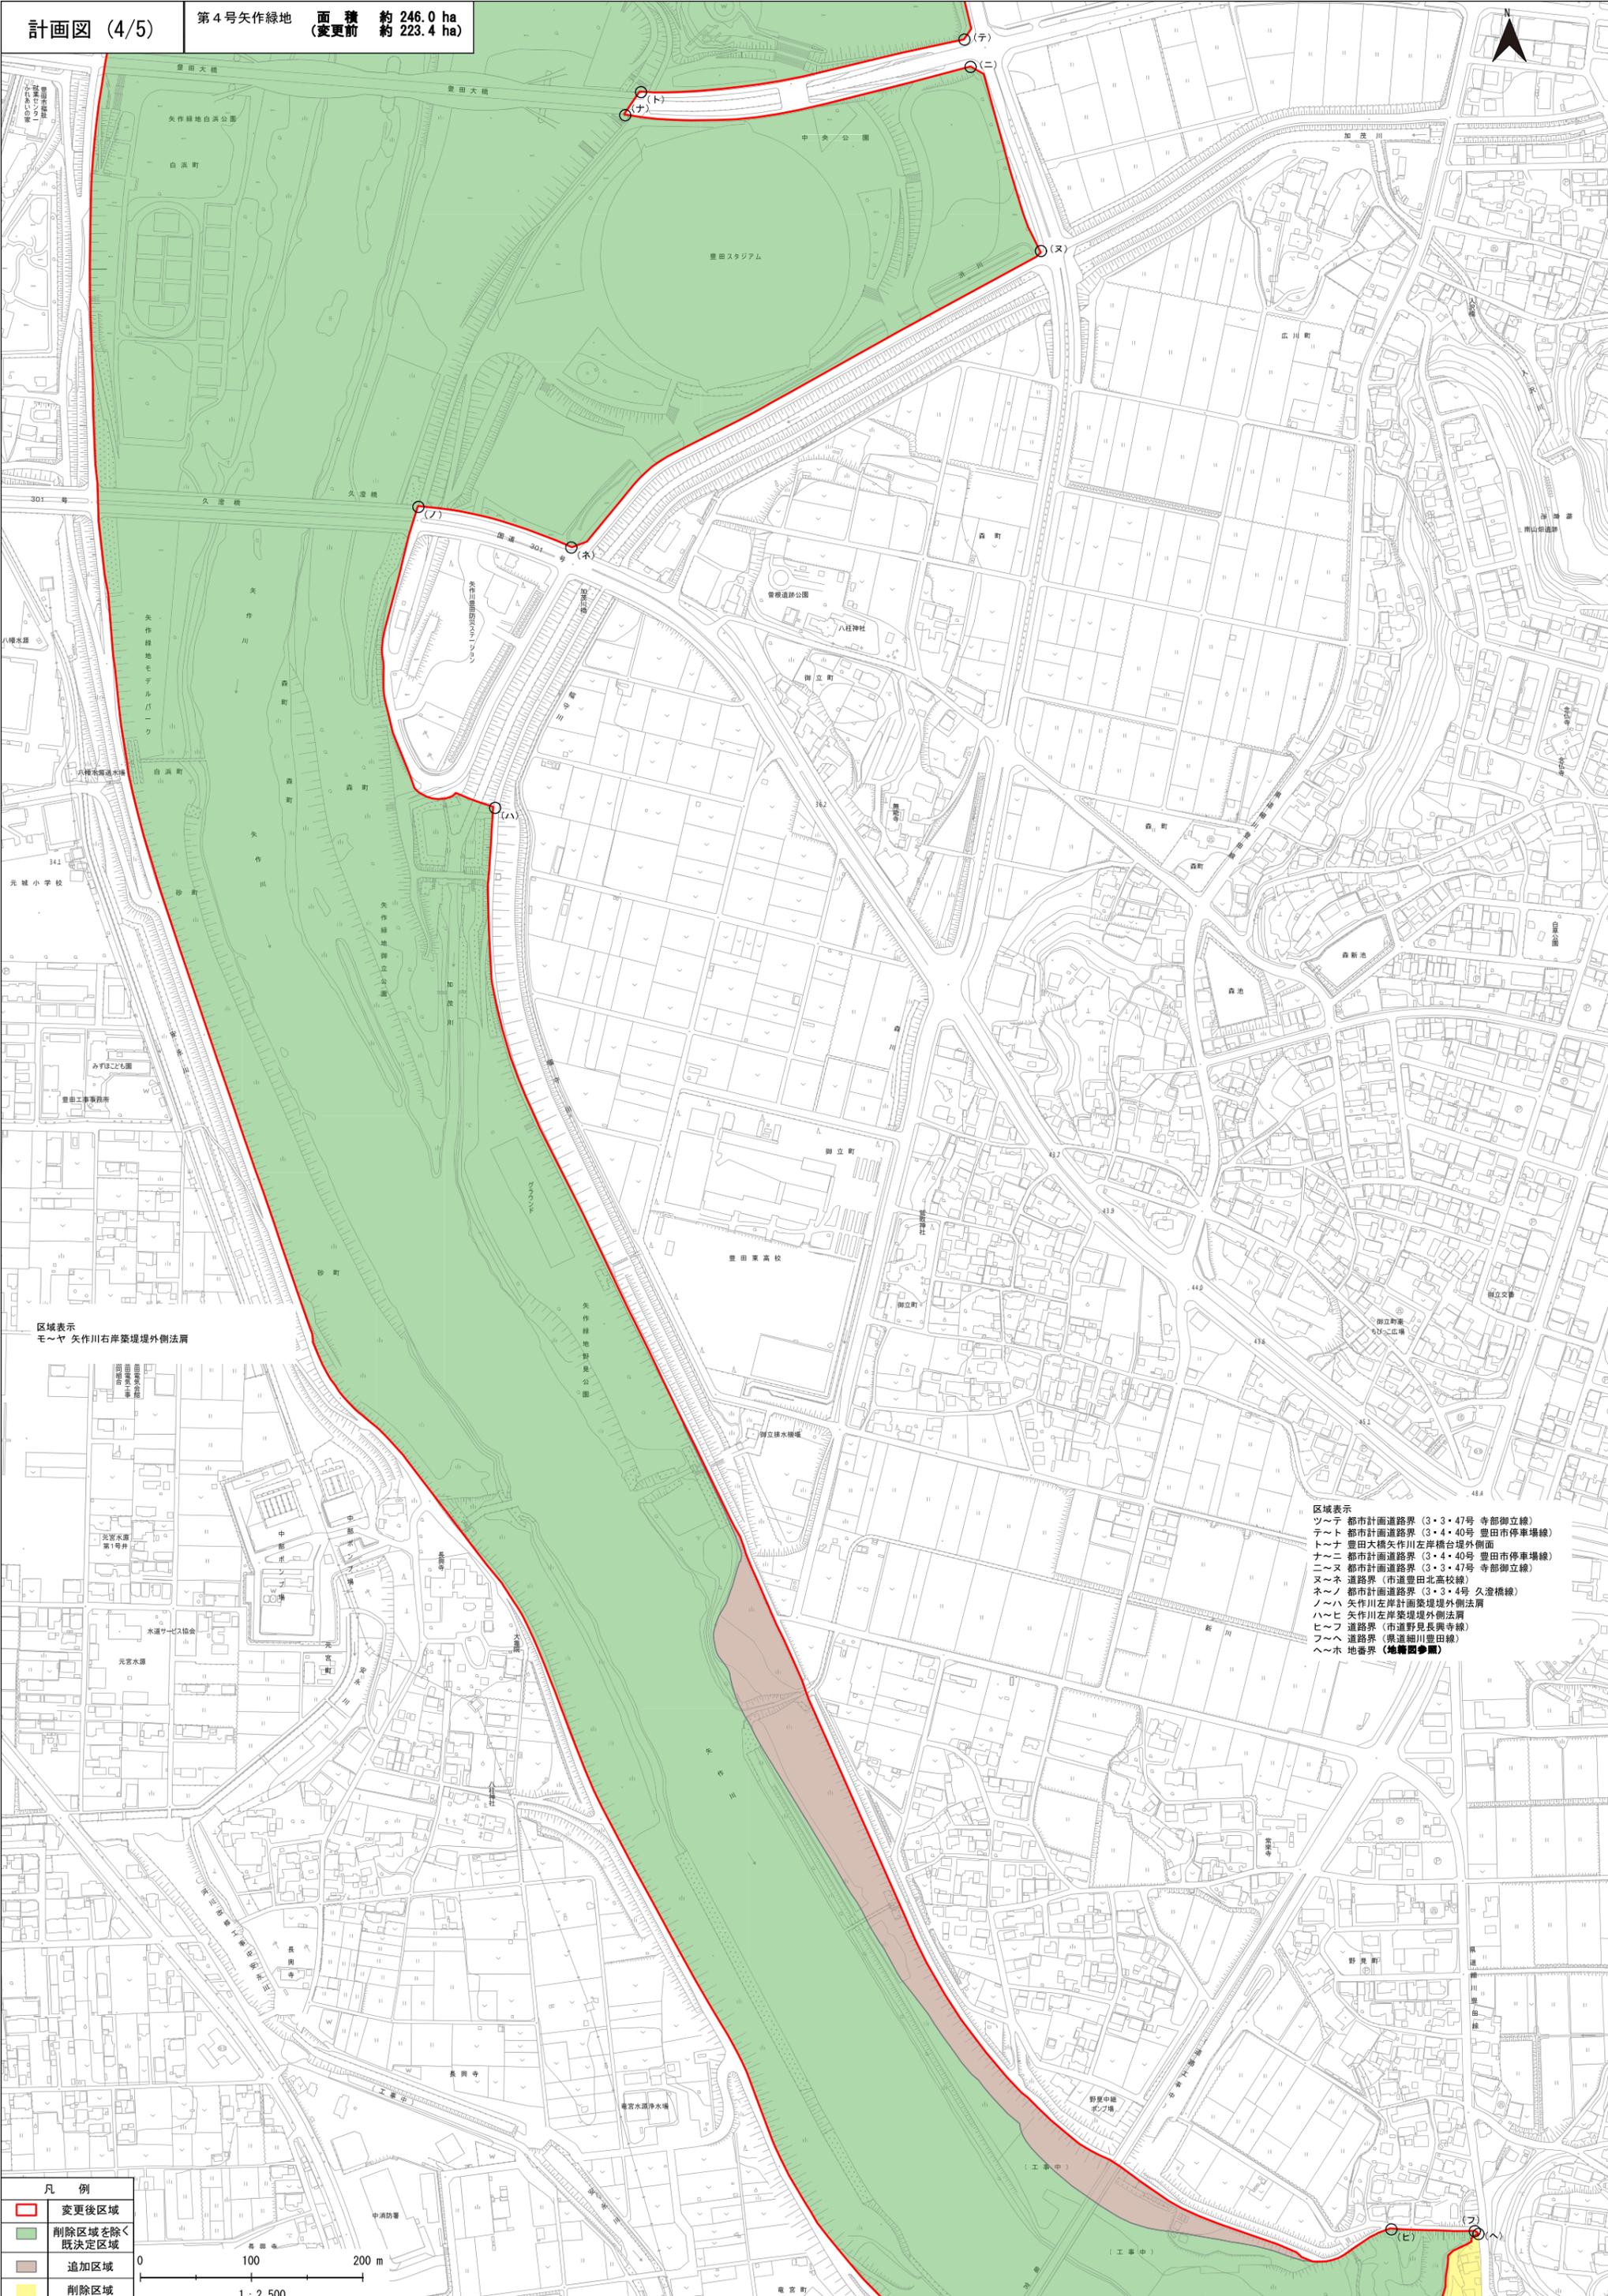


区域表示
モ～ヤ 矢作川右岸築堤外側法面

区域表示
 ツ～テ 都市計画道路界 (3・3・47号 寺部御立線)
 テ～ト 都市計画道路界 (3・4・40号 豊田市停車場線)
 ト～ナ 豊田大橋矢作川左岸橋台外側法面
 ナ～ニ 都市計画道路界 (3・4・40号 豊田市停車場線)
 ニ～ヌ 都市計画道路界 (3・3・47号 寺部御立線)
 ヌ～ネ 道路界 (市道豊田北高校線)
 ネ～ノ 都市計画道路界 (3・3・4号 久澄橋線)
 ノ～ハ 矢作川左岸計画築堤外側法面
 ハ～ヒ 矢作川左岸築堤外側法面
 ヒ～フ 道路界 (市道野見長興寺線)
 フ～ヘ 道路界 (県道細川豊田線)
 ヘ～ホ 地番界 (地籍図参照)

凡例	
	変更後区域
	削除区域を除く 既決定区域
	追加区域
	削除区域



1 : 2,500

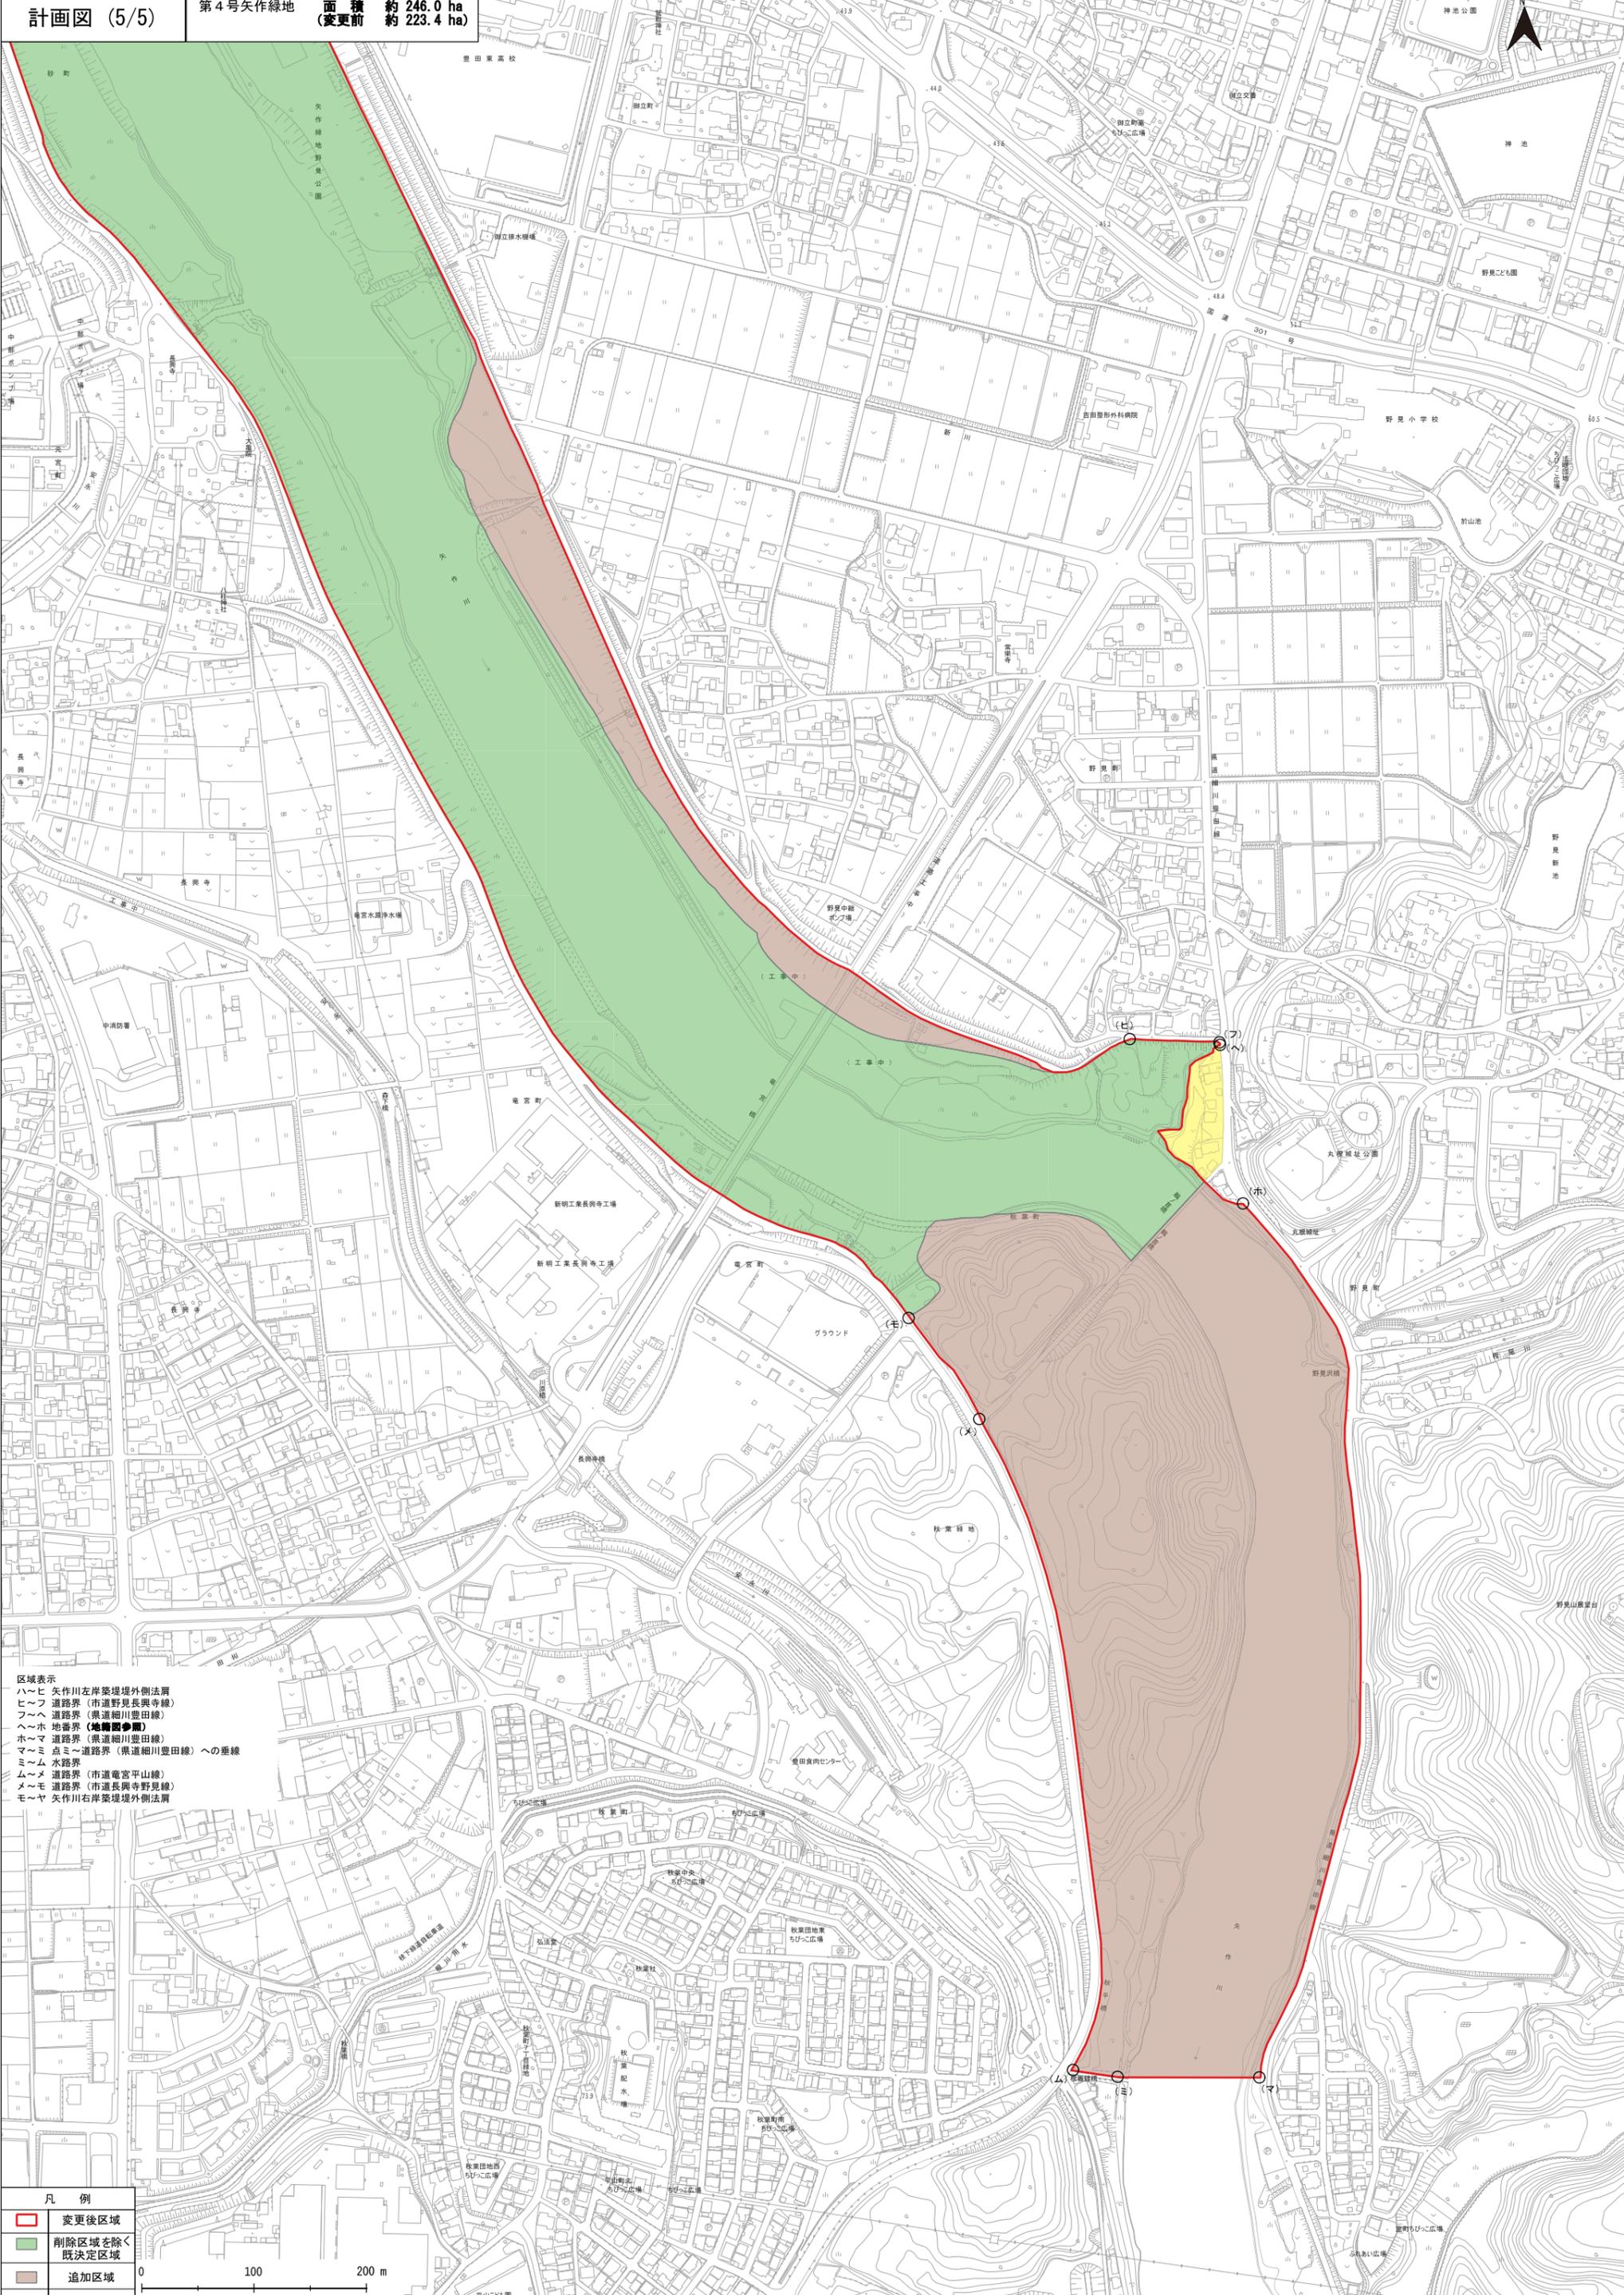

区域表示
 ハ～ヒ 矢作川左岸築堤外側法面
 ヒ～フ 道路界 (市道野見長興寺線)
 フ～ヘ 道路界 (県道細川豊田線)
 ヘ～ホ 地番界 (地籍図参照)
 ホ～マ 道路界 (県道細川豊田線)
 マ～ミ 点ミ～道路界 (県道細川豊田線) への垂線
 ミ～ム 水路界
 ム～メ 道路界 (市道電宮平山線)
 メ～モ 道路界 (市道長興寺野見線)
 モ～ヤ 矢作川右岸築堤外側法面

凡例	
	変更後区域
	削除区域を除く既定区域
	追加区域
	削除区域

