


# 計画図

縮尺 1/2,500  
 都市計画区域名 豊田都市計画  
 市町村名 豊田市  
 地区番号 No.5  
 地区名 秋葉・平山地区

3・4・11 梅坪堤線(2準線)

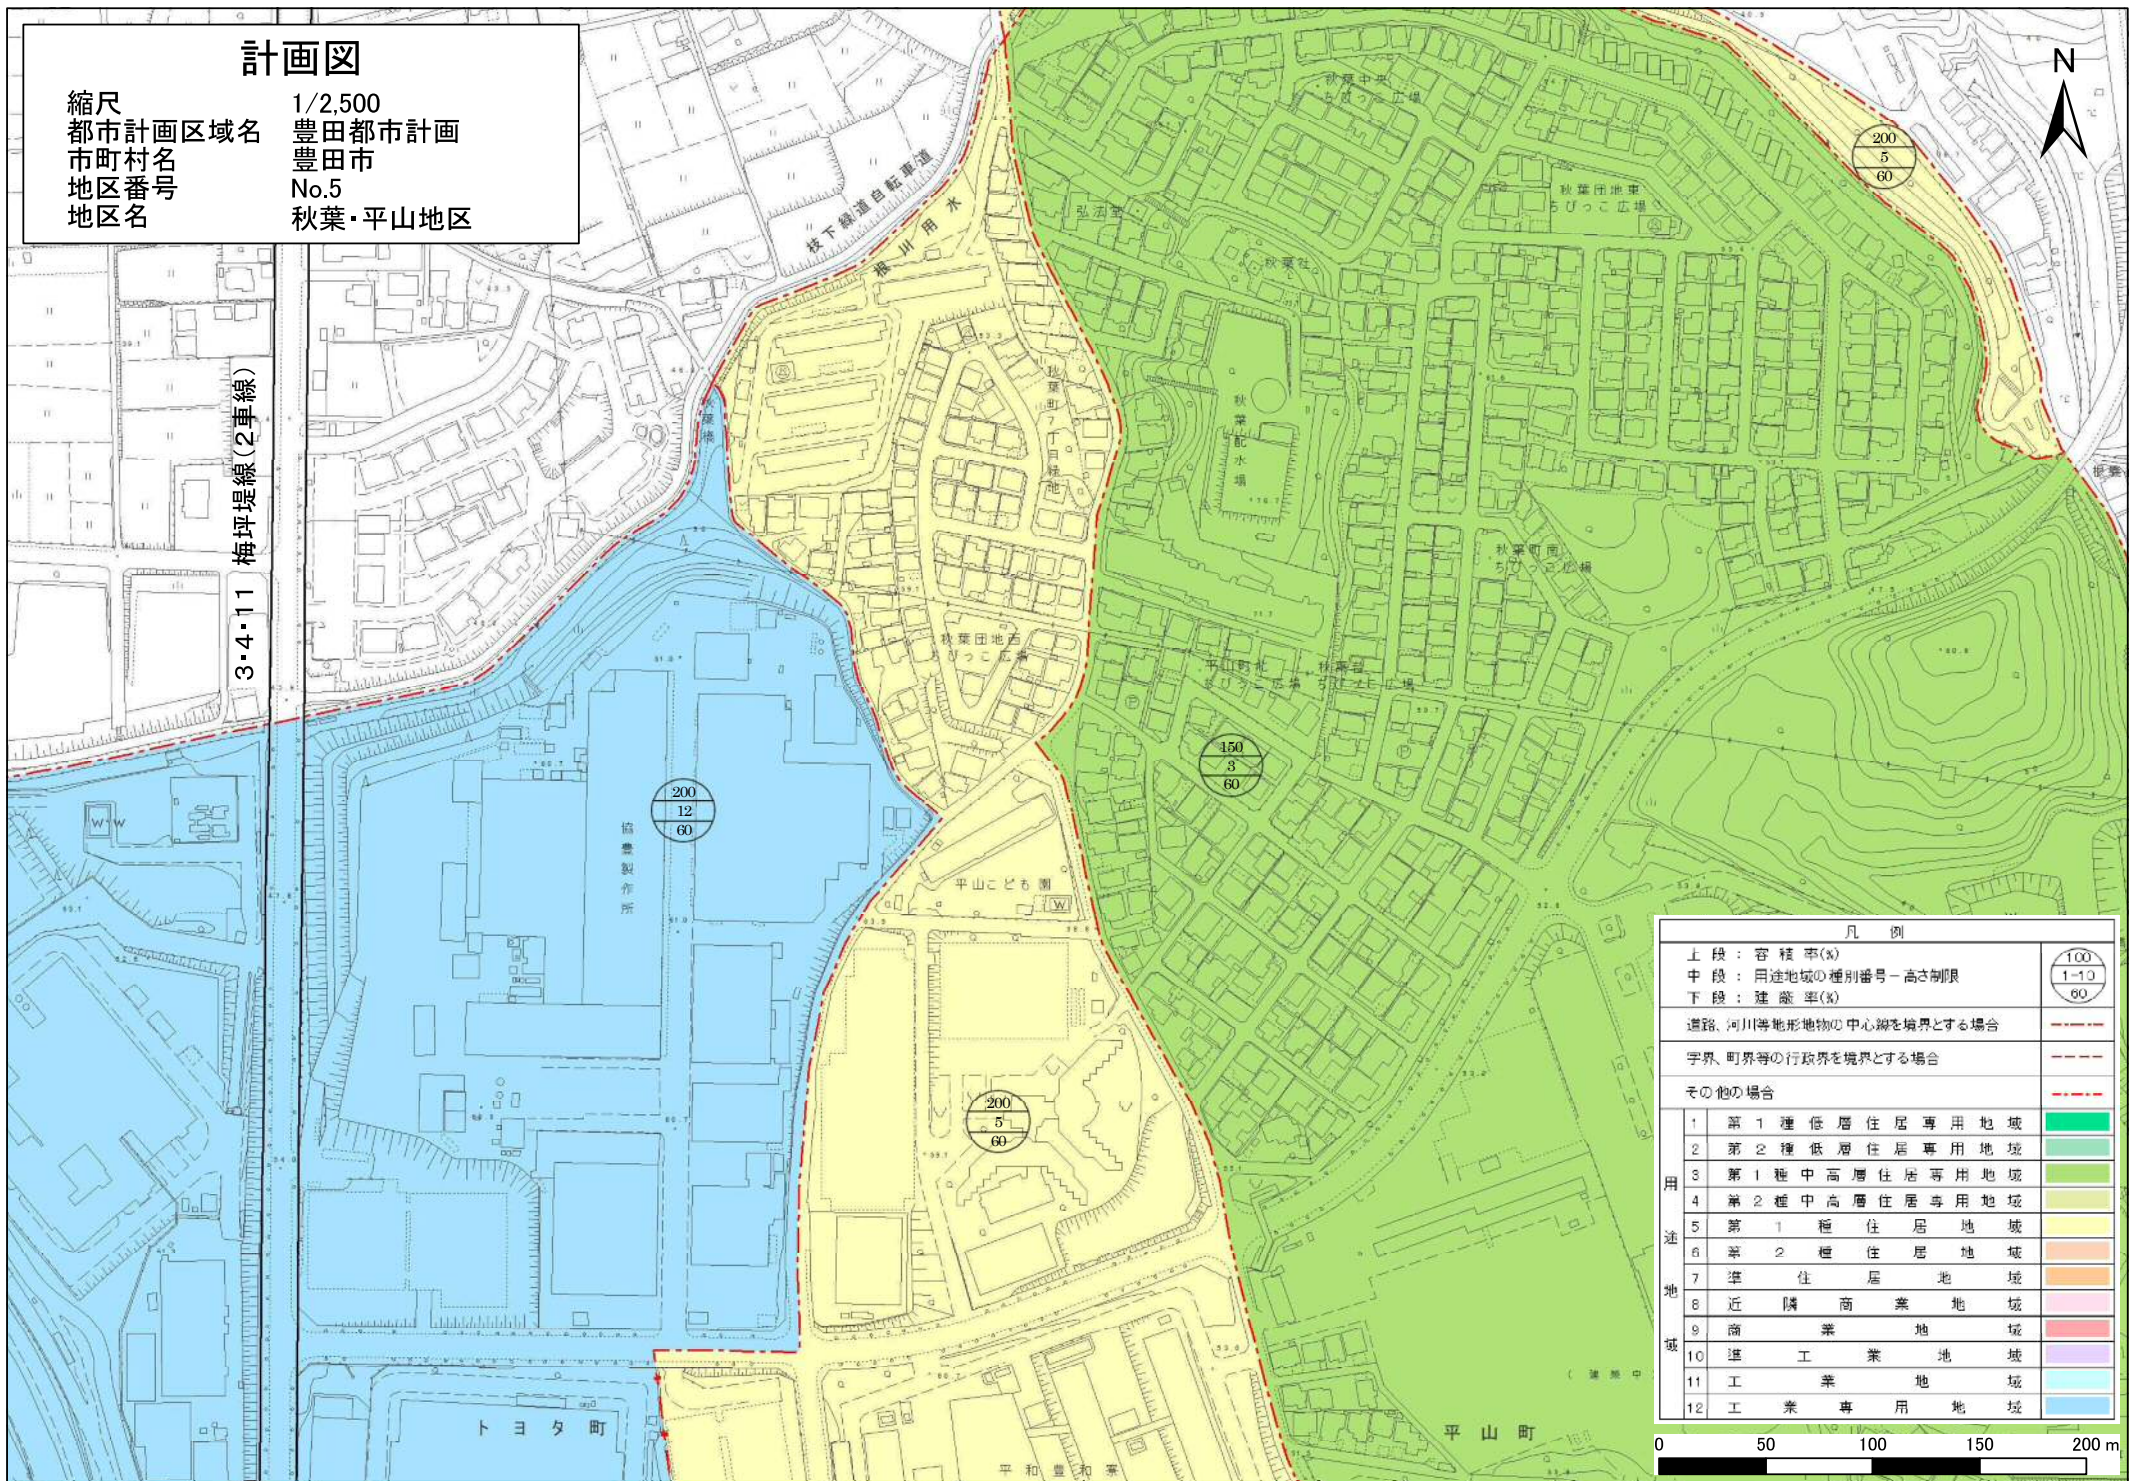

凡例	
上段：容積率(K)	100
中段：用途地域の種別番号-高さ制限	1-10
下段：建築率(K)	60
道路、河川等地形地物の中心線を境界とする場合	---
学区、町界等の行政区を境界とする場合	---
その他の場合	---
1 第1種低層住居専用地域	■
2 第2種低層住居専用地域	■
3 第1種中高層住居専用地域	■
4 第2種中高層住居専用地域	■
5 第1種住居地域	■
6 第2種住居地域	■
7 準住居地域	■
8 近隣商業地域	■
9 商業地域	■
10 準工業地域	■
11 工業地域	■
12 工業専用地域	■

