


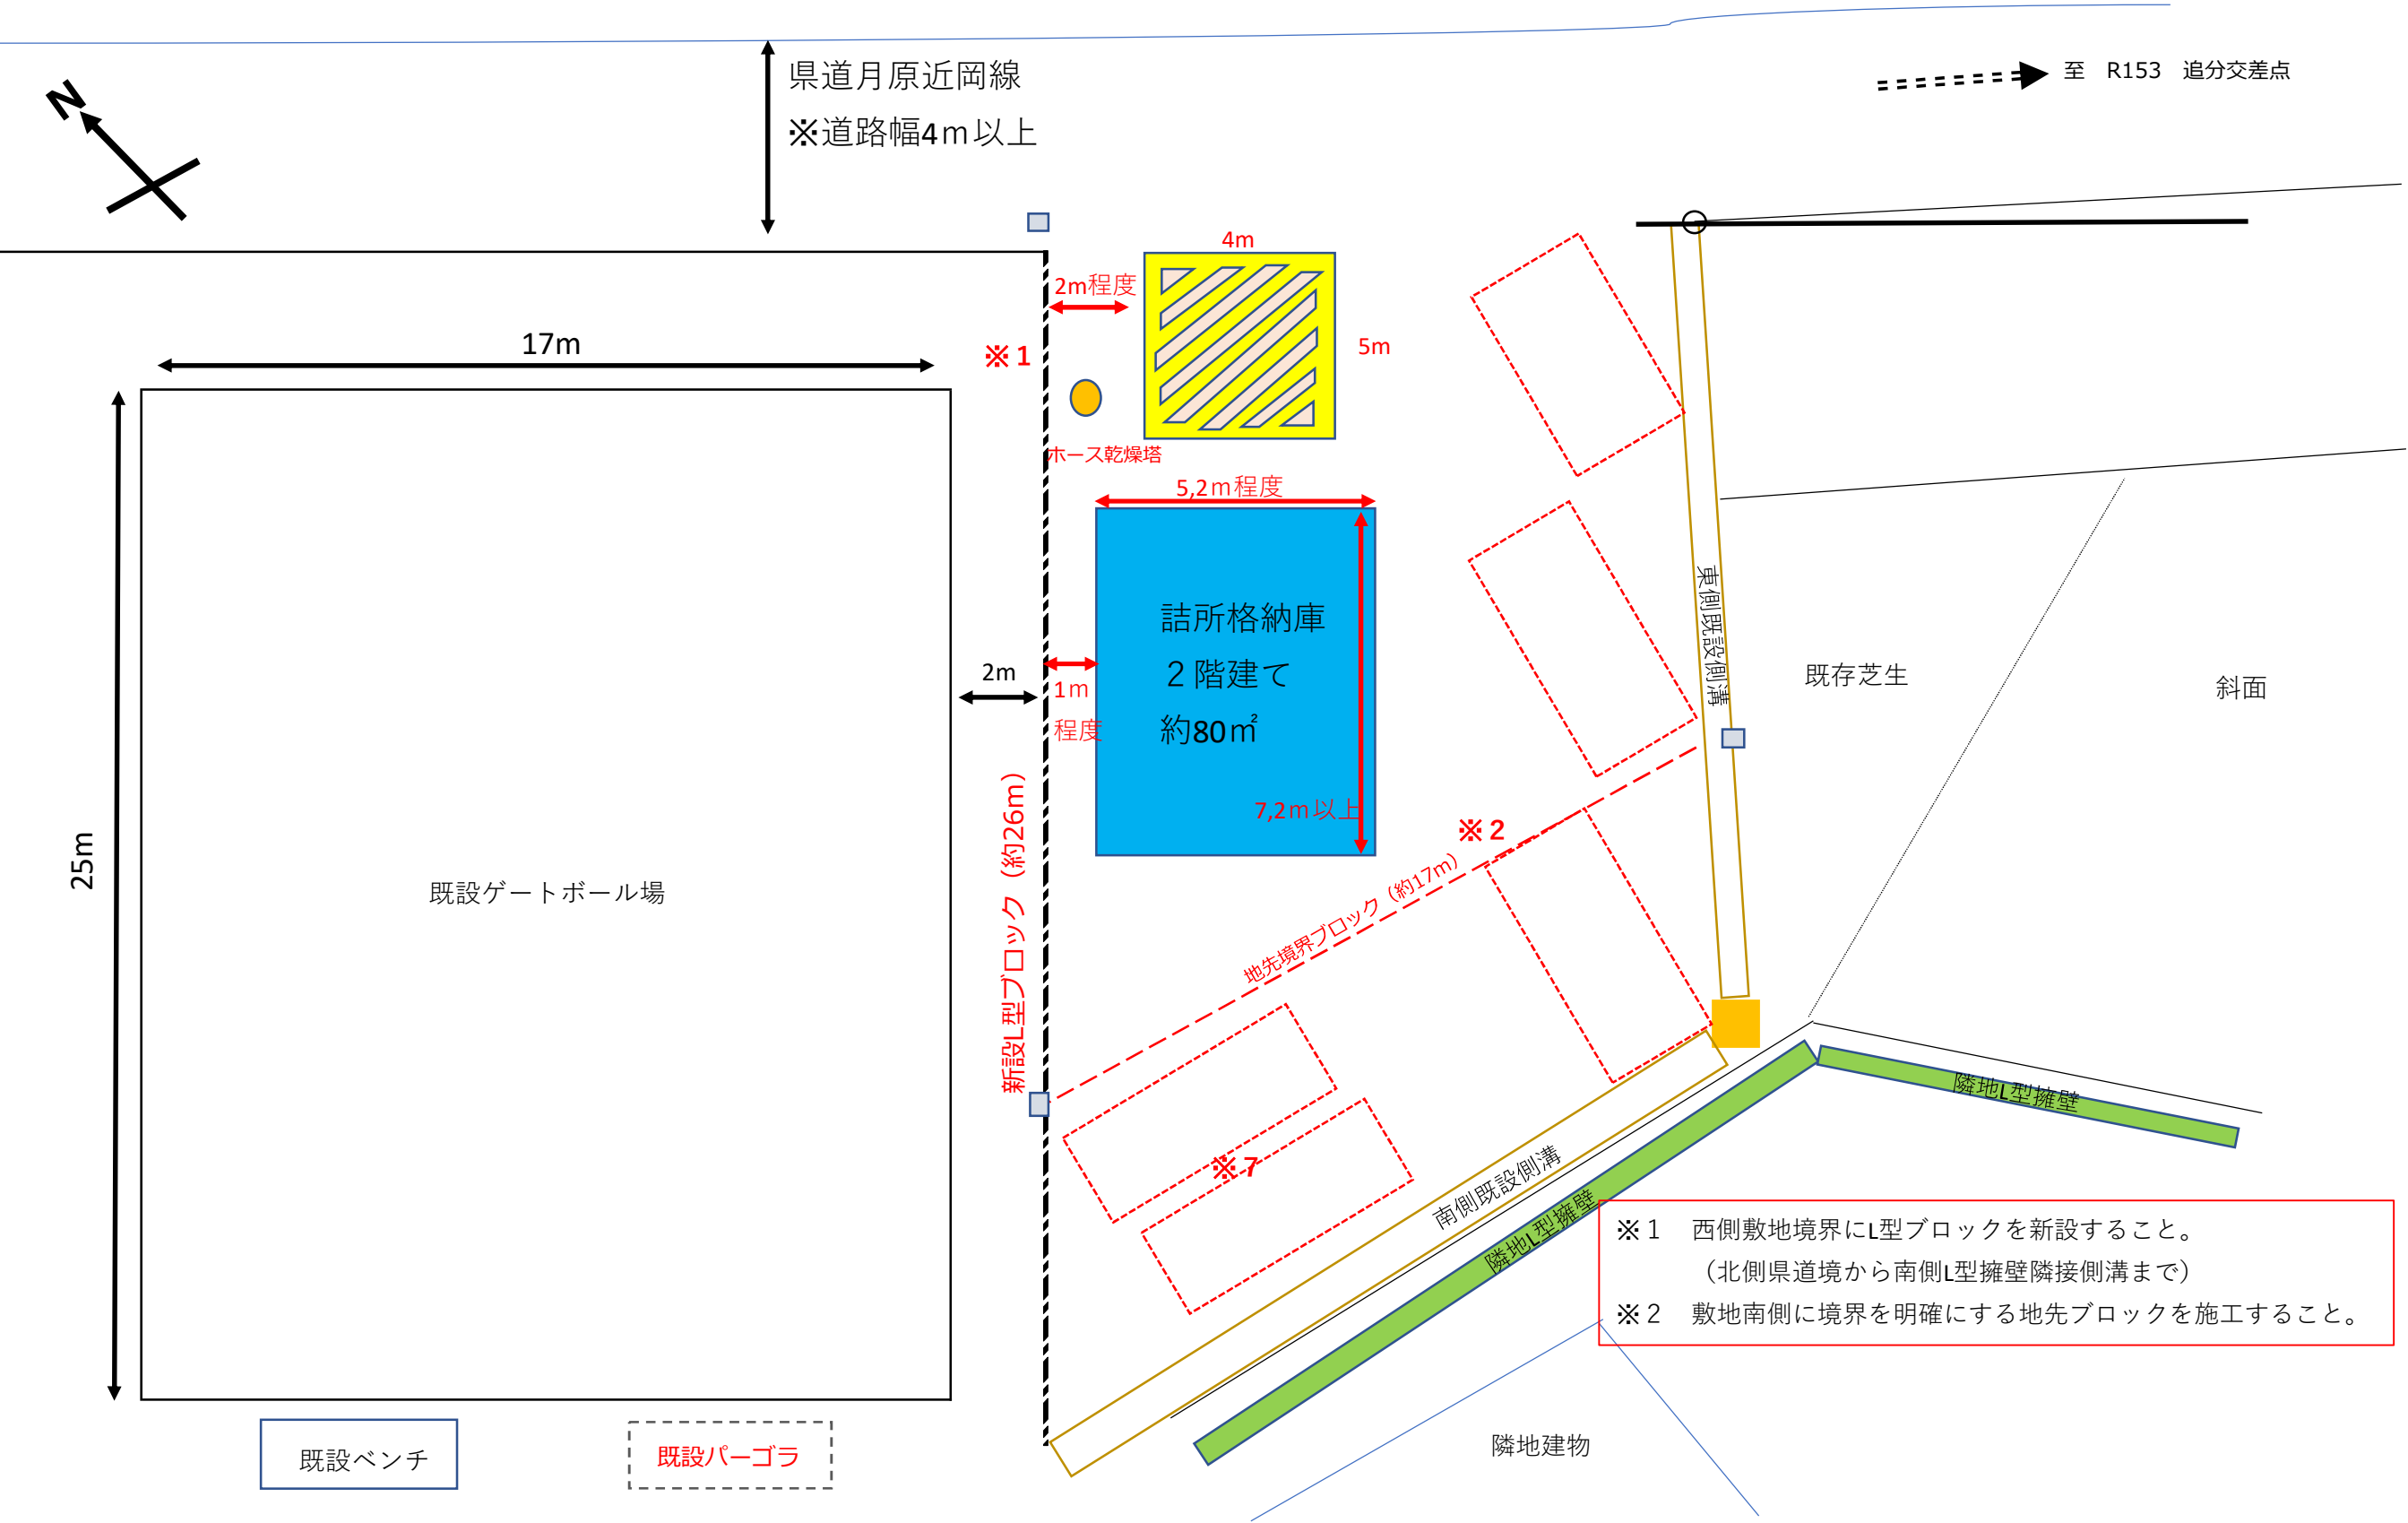

- ※ 1 西側敷地境界にL型ブロックを新設すること。
（北側県道境から南側L型擁壁隣接側溝まで）
- ※ 2 敷地南側に境界を明確にする地先ブロックを施工すること。