


足助地域 地域計画の変更について

区域の変更について※別添地図参照

【区域の除外】

案件 番号	所在地番	面積（㎡）	理由
①	綾渡町咄シ 5 6 番	7 8 2	農地転用（自己用住宅）

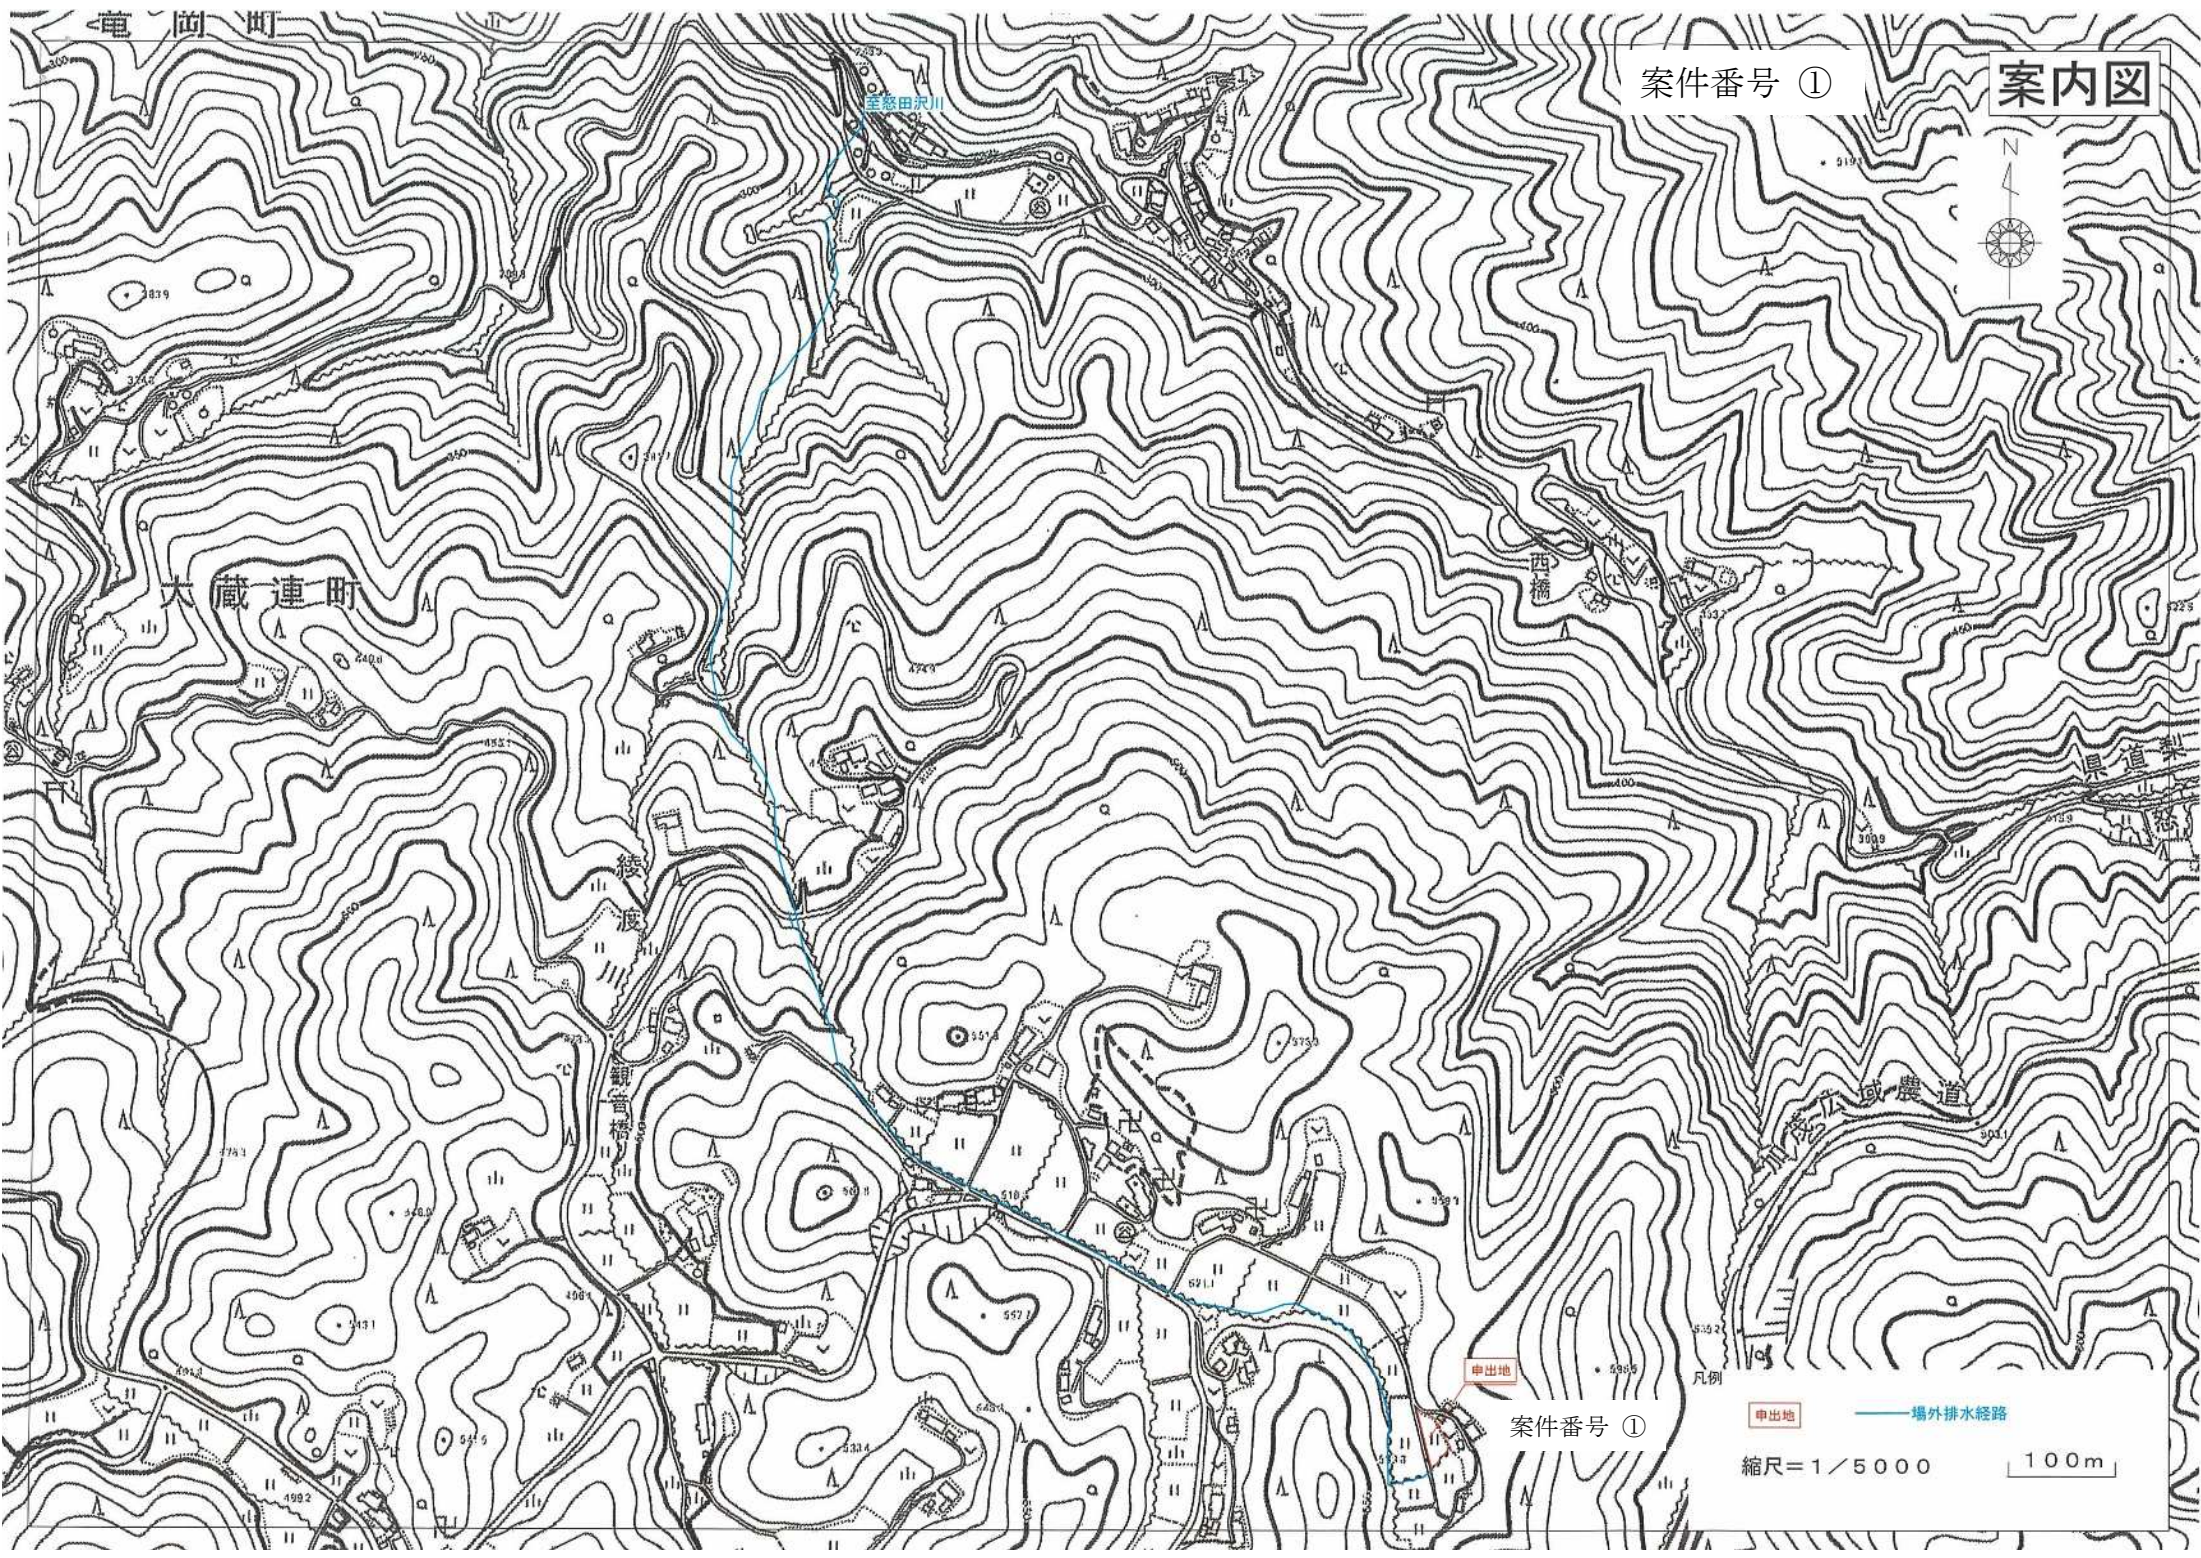

申出地

案件番号 ①

申出地

場外排水経路

縮尺=1/5000

100m

申出地

