



## 調査結果図

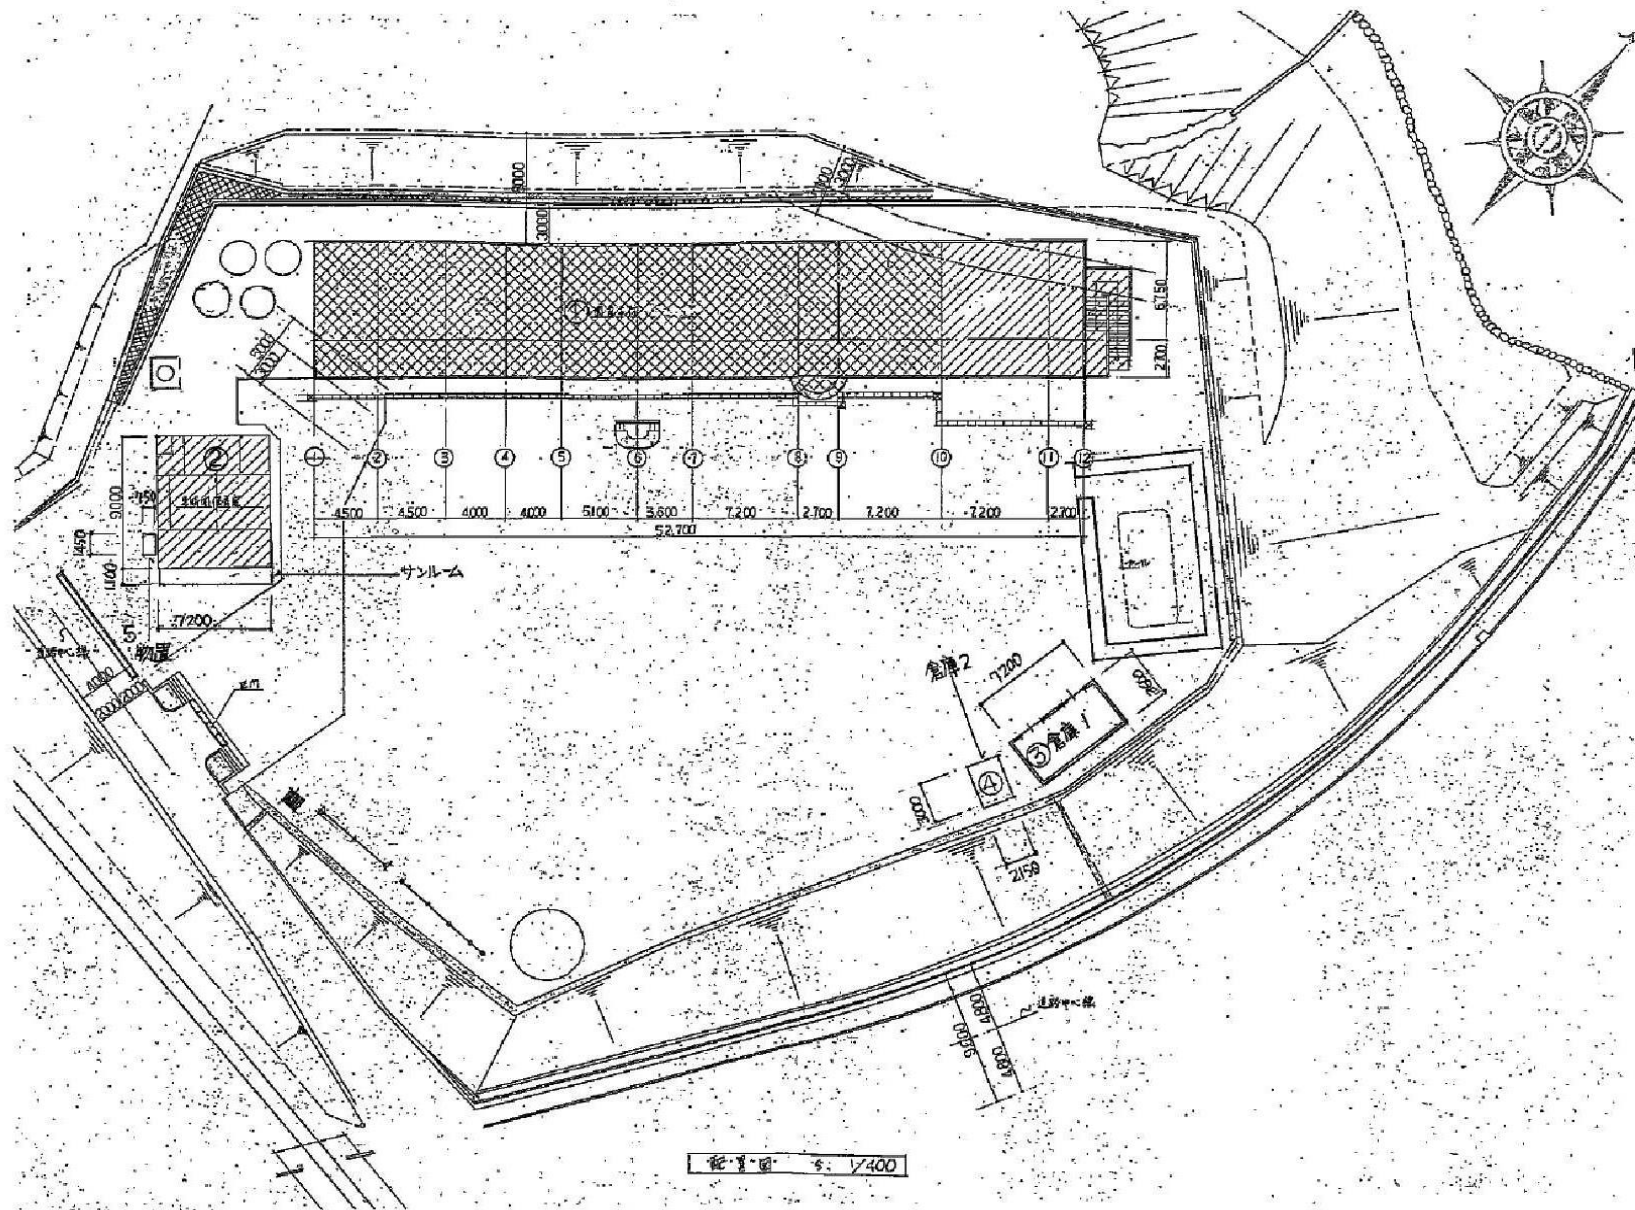

注)配置図及び各階平面図を添付し、指摘のあった箇所(特記すべき事項を含む)や撮影した写真の位置等を明記すること。

[illegible]


調査結果図

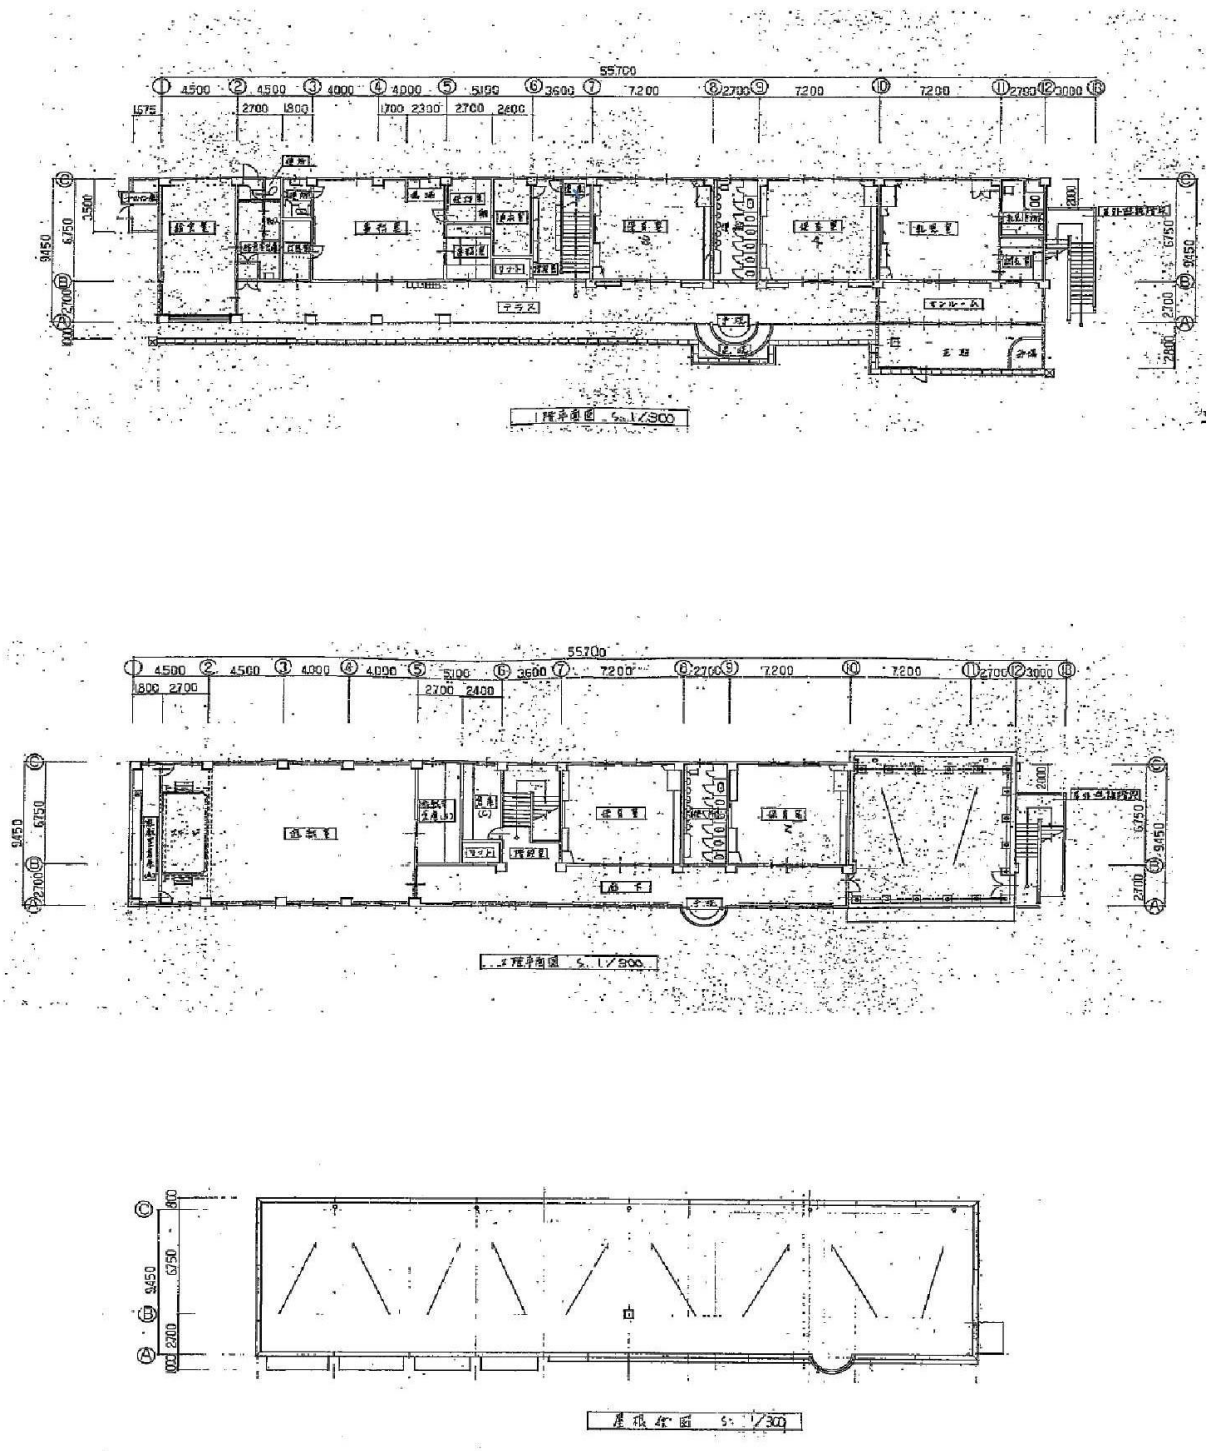


| 番号         | 調査項目             |
|------------|------------------|
| 1          | 敷地及び地盤           |
| (1)        | 地盤               |
| (2)        | 敷地               |
| (3)から(5)   | 敷地内の通路           |
| (6)から(7)   | 塀等               |
| (8)から(9)   | 擁壁               |
| 2          | 建築物の外部           |
| (1)から(2)   | 基礎               |
| (3)から(4)   | 土台(木造に限る)        |
| (5)から(18)  | 外壁               |
| 3          | 屋上及び屋根           |
| (1)        | 屋上面の状況           |
| (2)から(5)   | 屋上周りの状況(屋上面を除く。) |
| (6)から(7)   | 屋根(屋上面を除く。)      |
| (8)から(9)   | 機器及び工作物(冷却等設備、等) |
| 4          | 建築物の内部           |
| (1)から(5)   | 防火区画             |
| (6)から(16)  | 壁の室内に面する部分       |
| (17)から(22) | 床                |
| (23)から(25) | 天井               |
| (26)から(34) | 防火設備             |
| (35)から(36) | 照明器具、懸垂物等        |
| (37)から(42) | 居室の採光及び換気        |
| (43)から(46) | 石綿等を添加した建築材料     |
| 5          | 避難施設等            |
| (1)        | 令120条第2項に規定する通路  |
| (2)から(3)   | 廊下               |
| (4)から(5)   | 出入口              |
| (6)        | 屋上広場             |
| (7)から(10)  | 避難上有効なバルコニー      |
| (11)から(23) | 階段               |
| (24)から(29) | 排煙設備等            |
| (30)から(40) | その他の設備等          |
| 6          | その他              |
| (1)から(4)   | 特殊な構造等           |
| (5)        | 避雷設備             |
| (6)から(9)   | 煙突               |
| 7          | 上記以外の調査項目        |
|            |                  |
|            |                  |
注)配置図及び各階平面図を添付し、指摘のあった箇所(特記すべき事項を含む)や撮影した写真の位置等を明記すること。


調査結果図

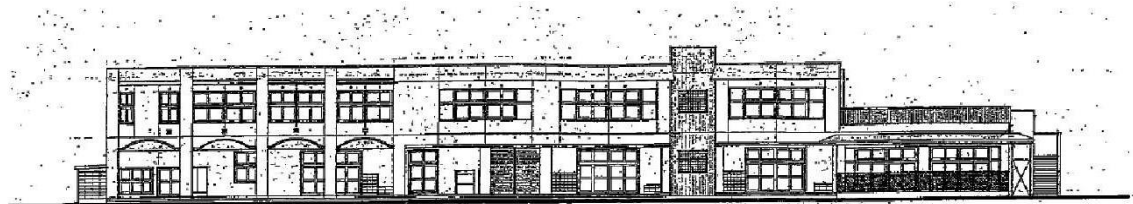


前面正面図 1/300

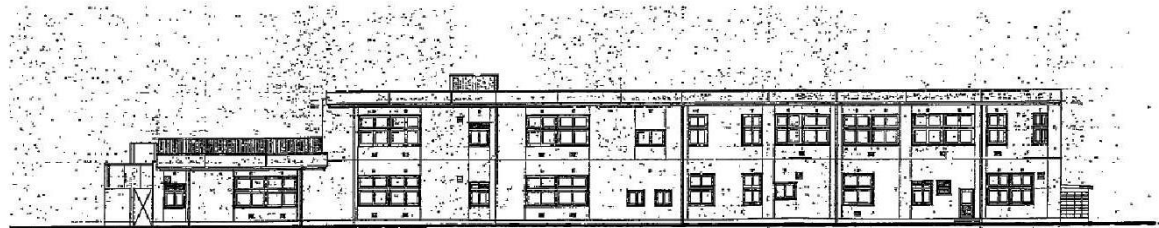

北側正面図 1/300

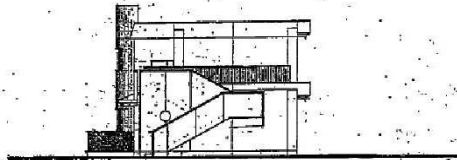

断面正面図 1/300



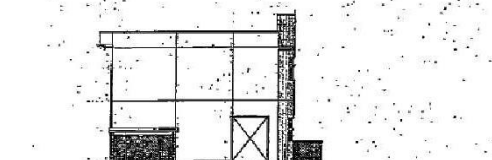


断面正面図 1/300

| 番号         | 調査項目             |
|------------|------------------|
| 1          | 敷地及び地盤           |
| (1)        | 地盤               |
| (2)        | 敷地               |
| (3)から(5)   | 敷地内の通路           |
| (6)から(7)   | 塀等               |
| (8)から(9)   | 擁壁               |
| 2          | 建築物の外部           |
| (1)から(2)   | 基礎               |
| (3)から(4)   | 土台(木造に限る)        |
| (5)から(18)  | 外壁               |
| 3          | 屋上及び屋根           |
| (1)        | 屋上面の状況           |
| (2)から(5)   | 屋上周りの状況(屋上面を除く。) |
| (6)から(7)   | 屋根(屋上面を除く。)      |
| (8)から(9)   | 機器及び工作物(冷却等設備、等) |
| 4          | 建築物の内部           |
| (1)から(5)   | 防火区画             |
| (6)から(16)  | 壁の室内に面する部分       |
| (17)から(22) | 床                |
| (23)から(25) | 天井               |
| (26)から(34) | 防火設備             |
| (35)から(36) | 照明器具、懸垂物等        |
| (37)から(42) | 居室の採光及び換気        |
| (43)から(46) | 石綿等を添加した建築材料     |
| 5          | 避難施設等            |
| (1)        | 令120条第2項に規定する通路  |
| (2)から(3)   | 廊下               |
| (4)から(5)   | 出入口              |
| (6)        | 屋上広場             |
| (7)から(10)  | 避難上有効なバルコニー      |
| (11)から(23) | 階段               |
| (24)から(29) | 排煙設備等            |
| (30)から(40) | その他の設備等          |
| 6          | その他              |
| (1)から(4)   | 特殊な構造等           |
| (5)        | 避雷設備             |
| (6)から(9)   | 煙突               |
| 7          | 上記以外の調査項目        |
|            |                  |
|            |                  |
注)配置図及び各階平面図を添付し、指摘のあった箇所(特記すべき事項を含む)や撮影した写真の位置等を明記すること。

調査結果図

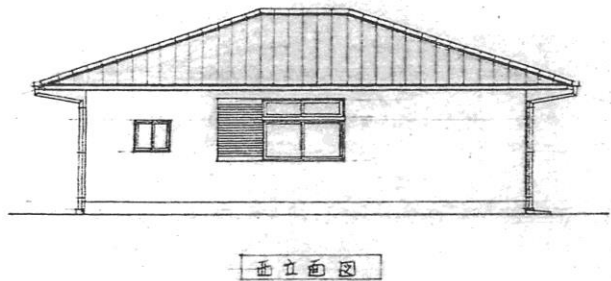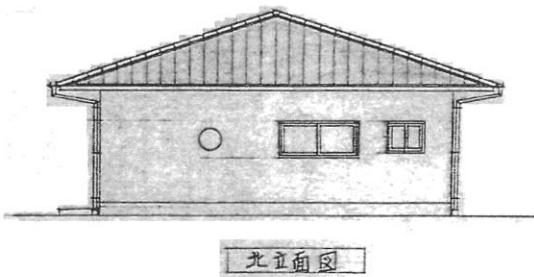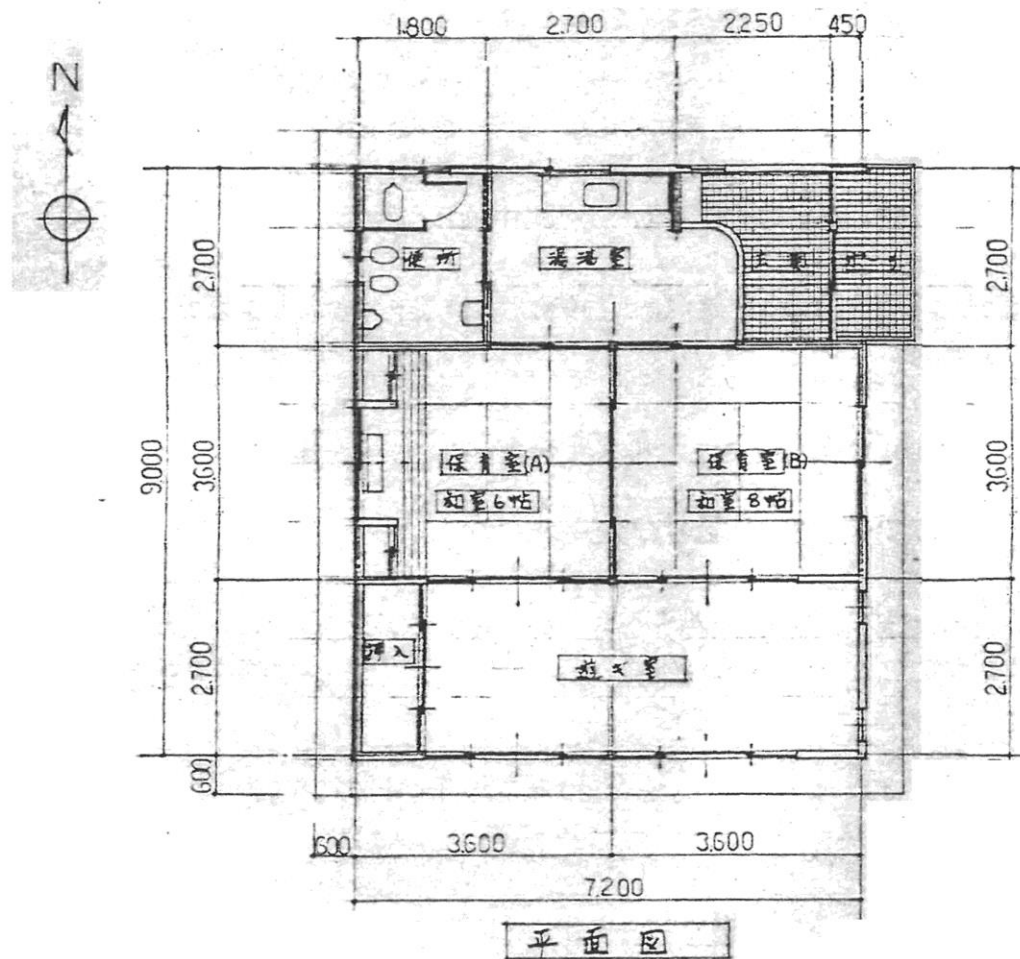

| 番号         | 調査項目             |
|------------|------------------|
| 1          | 敷地及び地盤           |
| (1)        | 地盤               |
| (2)        | 敷地               |
| (3)から(5)   | 敷地内の通路           |
| (6)から(7)   | 塀等               |
| (8)から(9)   | 擁壁               |
| 2          | 建築物の外部           |
| (1)から(2)   | 基礎               |
| (3)から(4)   | 土台(木造に限る)        |
| (5)から(18)  | 外壁               |
| 3          | 屋上及び屋根           |
| (1)        | 屋上面の状況           |
| (2)から(5)   | 屋上周りの状況(屋上面を除く。) |
| (6)から(7)   | 屋根(屋上面を除く。)      |
| (8)から(9)   | 機器及び工作物(冷却等設備、等) |
| 4          | 建築物の内部           |
| (1)から(5)   | 防火区画             |
| (6)から(16)  | 壁の室内に面する部分       |
| (17)から(22) | 床                |
| (23)から(25) | 天井               |
| (26)から(34) | 防火設備             |
| (35)から(36) | 照明器具、懸垂物等        |
| (37)から(42) | 居室の採光及び換気        |
| (43)から(46) | 石綿等を添加した建築材料     |
| 5          | 避難施設等            |
| (1)        | 令120条第2項に規定する通路  |
| (2)から(3)   | 廊下               |
| (4)から(5)   | 出入口              |
| (6)        | 屋上広場             |
| (7)から(10)  | 避難上有効なバルコニー      |
| (11)から(23) | 階段               |
| (24)から(29) | 排煙設備等            |
| (30)から(40) | その他の設備等          |
| 6          | その他              |
| (1)から(4)   | 特殊な構造等           |
| (5)        | 避雷設備             |
| (6)から(9)   | 煙突               |
| 7          | 上記以外の調査項目        |
|            |                  |
|            |                  |
注)配置図及び各階平面図を添付し、指摘のあった箇所(特記すべき事項を含む)や撮影した写真の位置等を明記すること。