石畳町中道７０－3

【火の見櫓概要】
場所：石畳町中道70-3
全体高さ：約10m
柱脚間隔：900×900
基礎寸法：1500×1500
鉄骨部材：柱　　L50×50×6
　　鉄材　L40×40×5

【特記事項】
・基礎を撤去し、同様に埋め戻すこと
・半鐘は撤去後、自治区へ返却すること

No.	火の見櫓等解体撤去委託	図面名称 石畳町中道７０－３　別図	縮尺	製図 令和７年８月
	令和７年度	豊田市役所　地域活躍部　防災対策課		

豊松町宮下１６－１

【火の見櫓概要】
場所：豊松町宮下16-1
全体高さ：約14m
柱脚間隔：900×900
基礎寸法：1500×1500
鉄骨部材：柱　　L50×50×6
　　鉄材　L40×40×5

【特記事項】
・基礎残しとすること。
・半鐘は撤去後、防災対策課へ返却すること
・北側通路は通行できるようにすること

No.		図面名称	縮尺	製図
	火の見櫓等解体撤去委託	豊松町宮下16-1　別図		令和７年８月
	令和７年度	豊田市役所　地域活躍部　防災対策課		

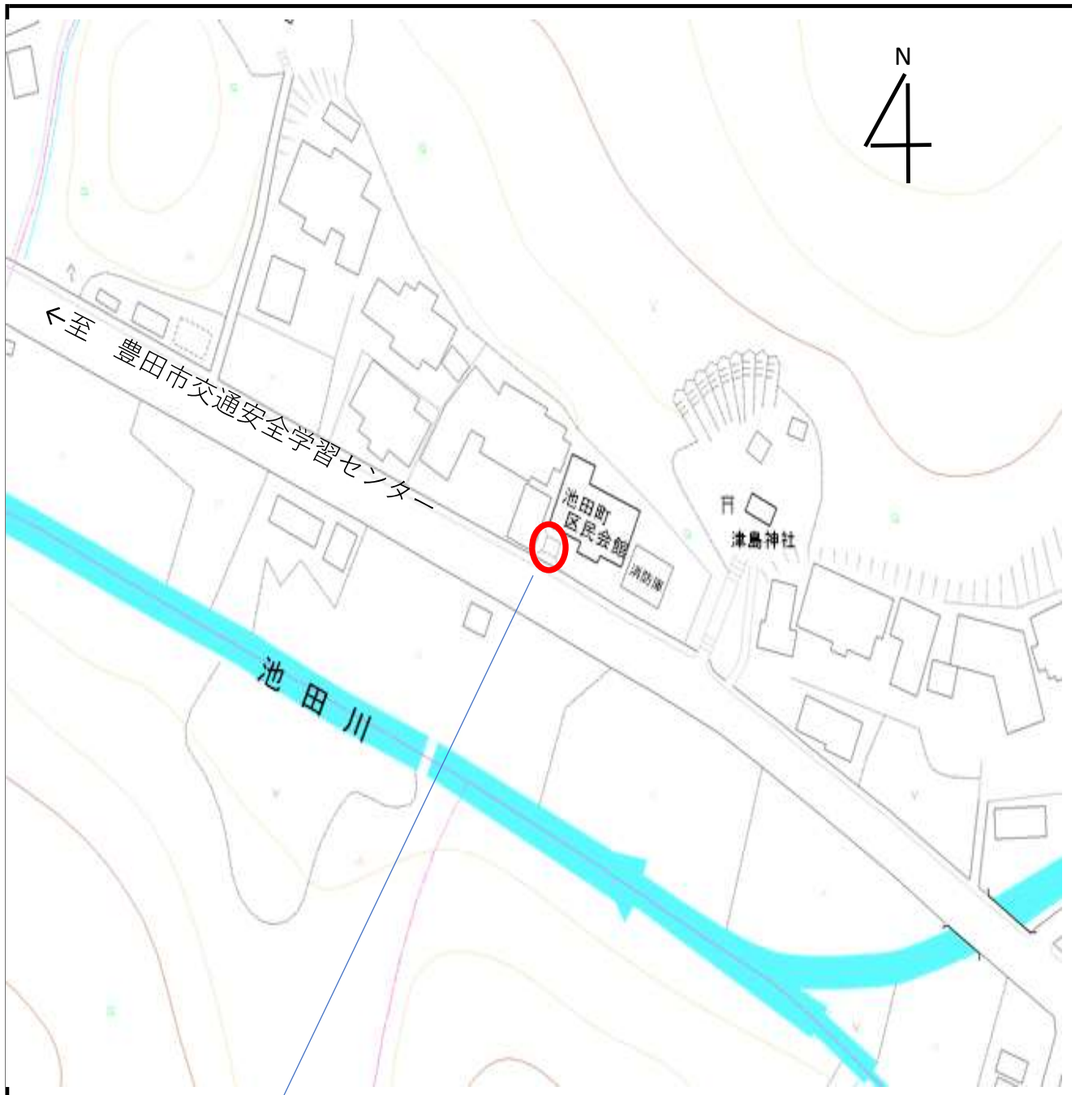

池田町前田２９６

【火の見櫓概要】
場所：池田町前田296
全体高さ：約14m
柱脚間隔：900×900
基礎寸法：2000×2000
鉄骨部材：柱　　L50×50×6
　　鉄材　L40×40×5

【特記事項】
・基礎を撤去し、同様に埋め戻すこと
・半鐘は撤去後、防災対策課へ返却すること

No.	火の見櫓等解体撤去委託	図面名称	池田町前田２９６　別図	縮尺	製図
					令和７年８月
	令和７年度	豊田市役所　地域活躍部　防災対策課			