

地番	21-2、21-5	地積測量図
土地の所在	豊田市陣中町一丁目	



この図面は世界測地系に基づく成果である		
平面直角座標系の番号 (VII) 系		
基準点の名称	X座標	Y座標
10B16	-100505.563	-457.924
1A143	-100472.626	-647.081
1A144	-100455.426	-754.900

座 標 求 積 表

地番	(A) 21-2			
測点	Xn	Yn	(Xn+1 - Xn-1)Yn	距離
A32	-100499.680	-558.943	-6157.875031	55.572
A41	-100490.593	-613.768	22708.802232	46.718
B2	-100536.679	-621.430	33863.584990	51.162
B1	-100545.086	-570.963	5080.999737	3.020
A38	-100545.578	-567.983	-742.921764	3.127
A39	-100543.778	-565.425	-24860.606400	42.837
A33	-100501.610	-557.881	-24601.436338	2.202
		倍面積	5290.547426	
		面積	2645.2737130	
		地積	2645.27	m <sup>2</sup>

地番	(B) 21-5			
測点	Xn	Yn	(Xn+1 - Xn-1)Yn	距離
B1	-100545.086	-570.963	-47.960892	51.162
B2	-100536.679	-621.430	-5172.161890	0.085
A30	-100536.763	-621.444	5224.479708	51.162
		倍面積	4.356926	
		面積	2.1784630	
		地積	2.17	m <sup>2</sup>

合 計 2647.4521760

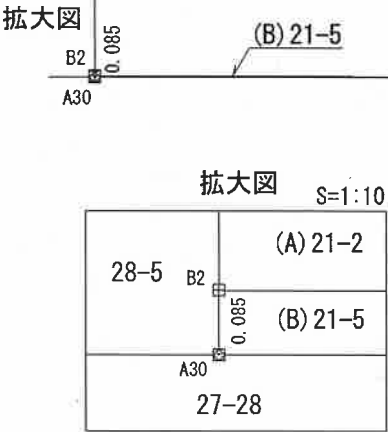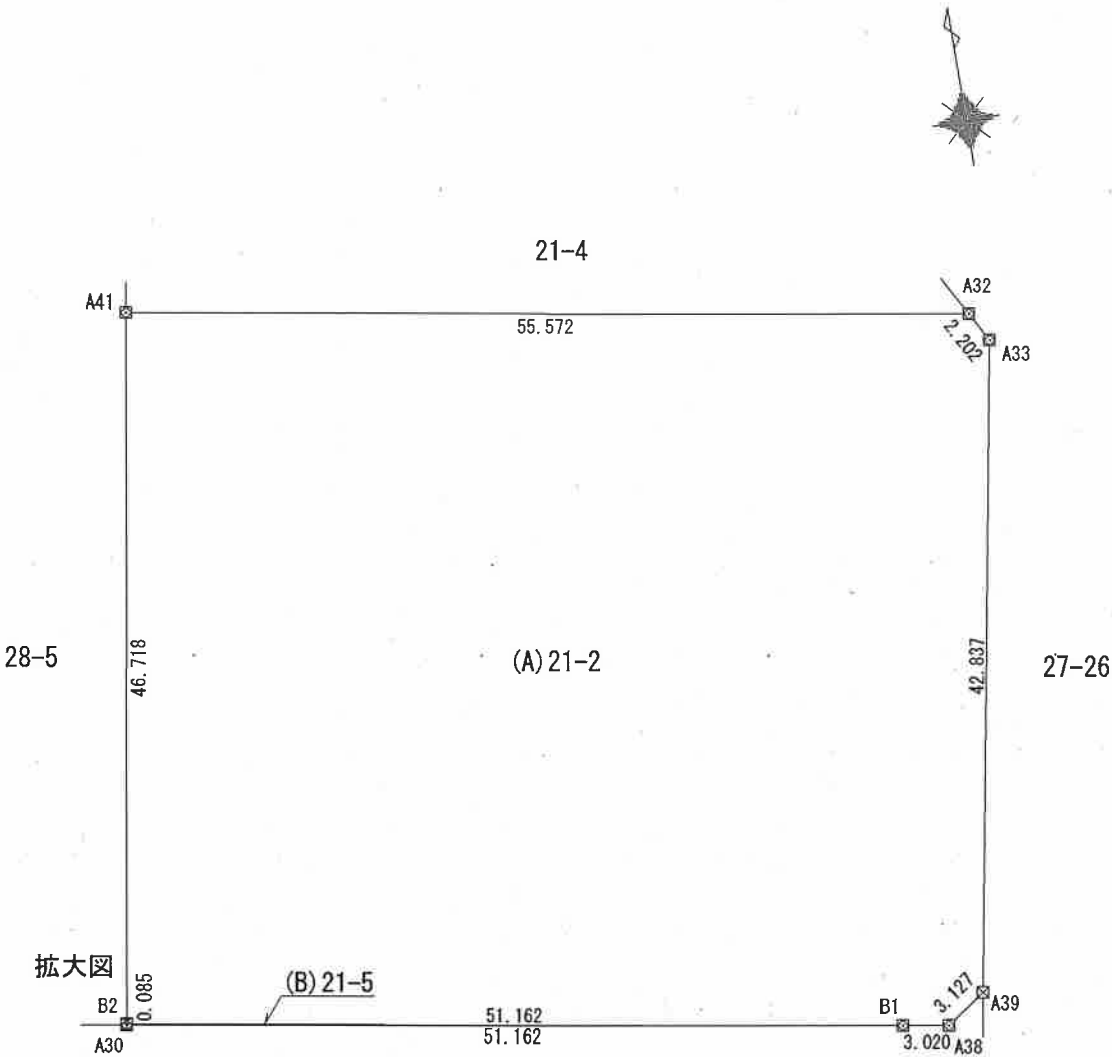

杭凡例	
田	コンクリート杭
区	プラスチック杭
区	金属プレート
区	金属板
△	刻印
⊕	多角点
○	計算点

単位＝m  
測量年月日：令和6年8月9日

作成者	公益社団法人 愛知県公共嘱託登記土地家屋調査士協会 社 員 土地家屋調査士 中島 健太 (令和 6 年 8 月 26 日作成)	縮尺	1 / 500	嘱託者	豊田市長 太田稔彦	縮尺	1 / 500
-----	---	----	---------	-----	-----------	----	---------