


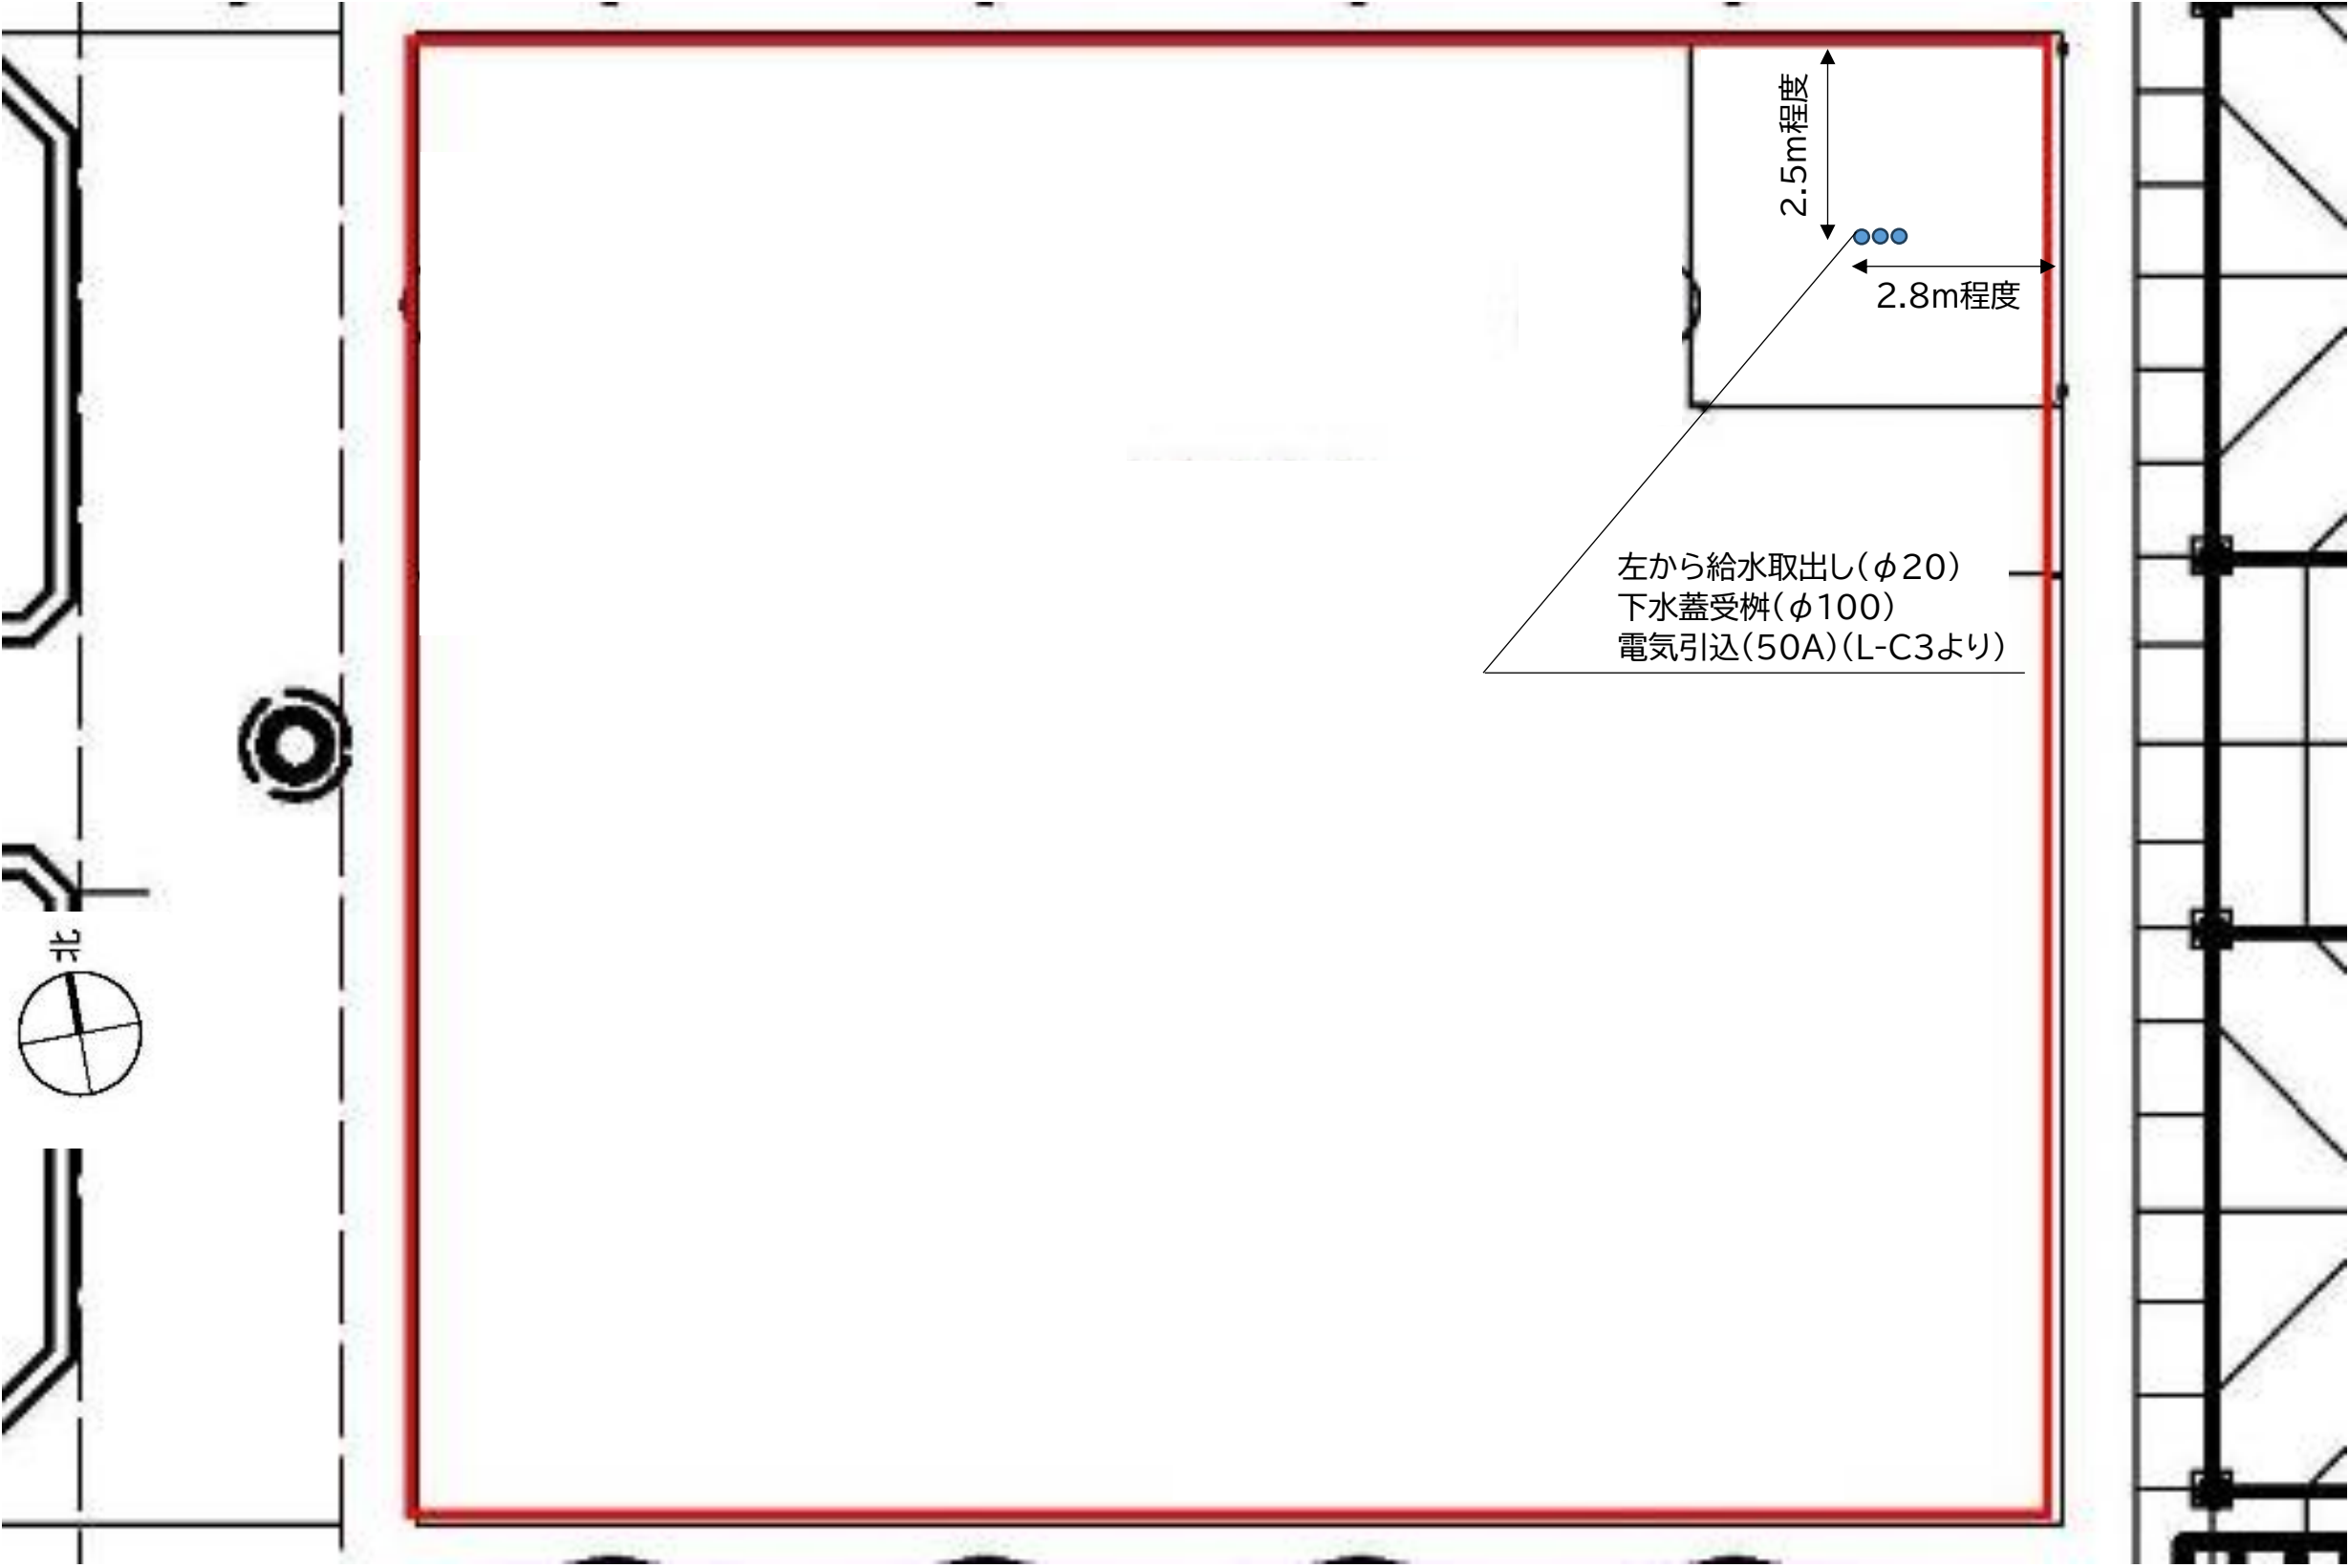

設備取出し位置図