



資料1

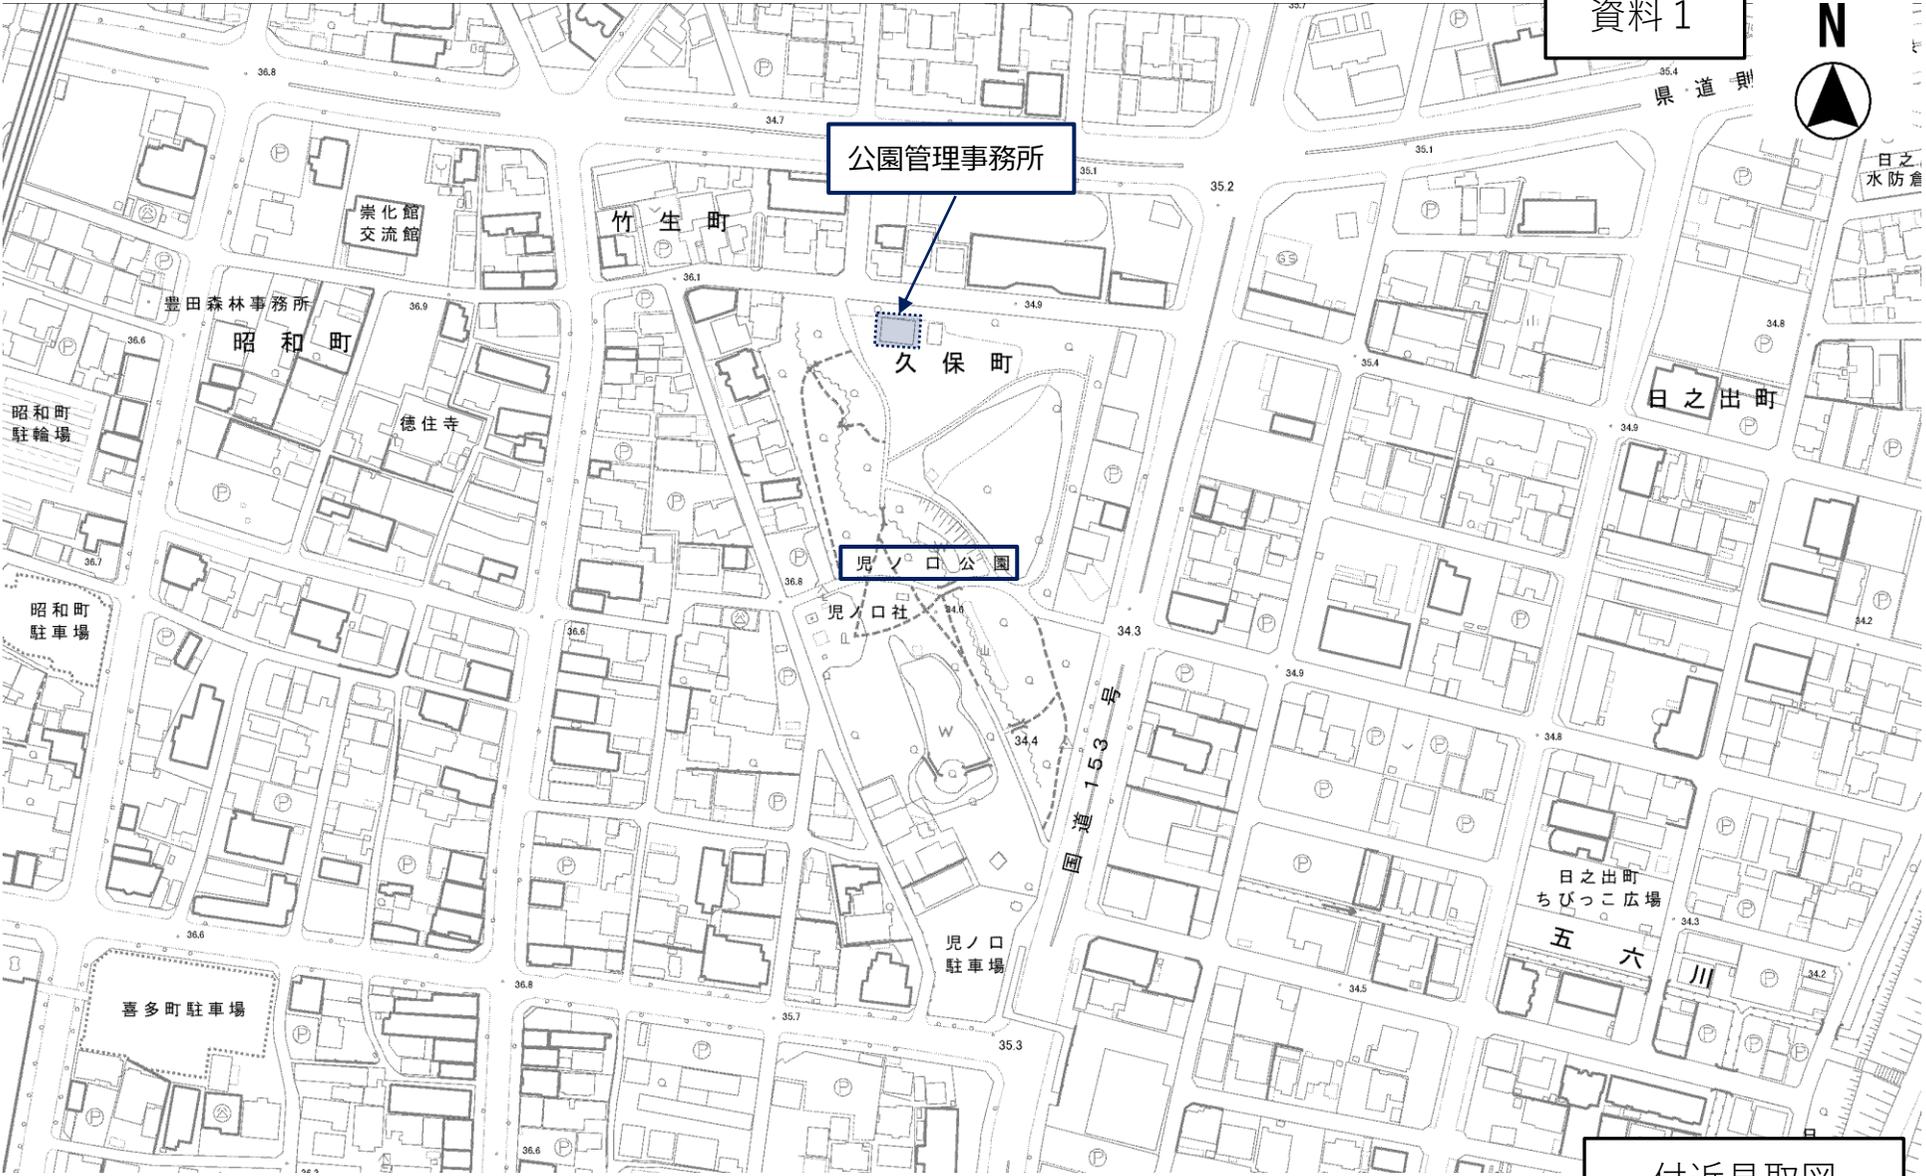

付近見取図



仮設計画は参考とする。  
※仮囲い等は公園利用者の通行等に支障のないよう計画し、市と協議のうえ決定すること。

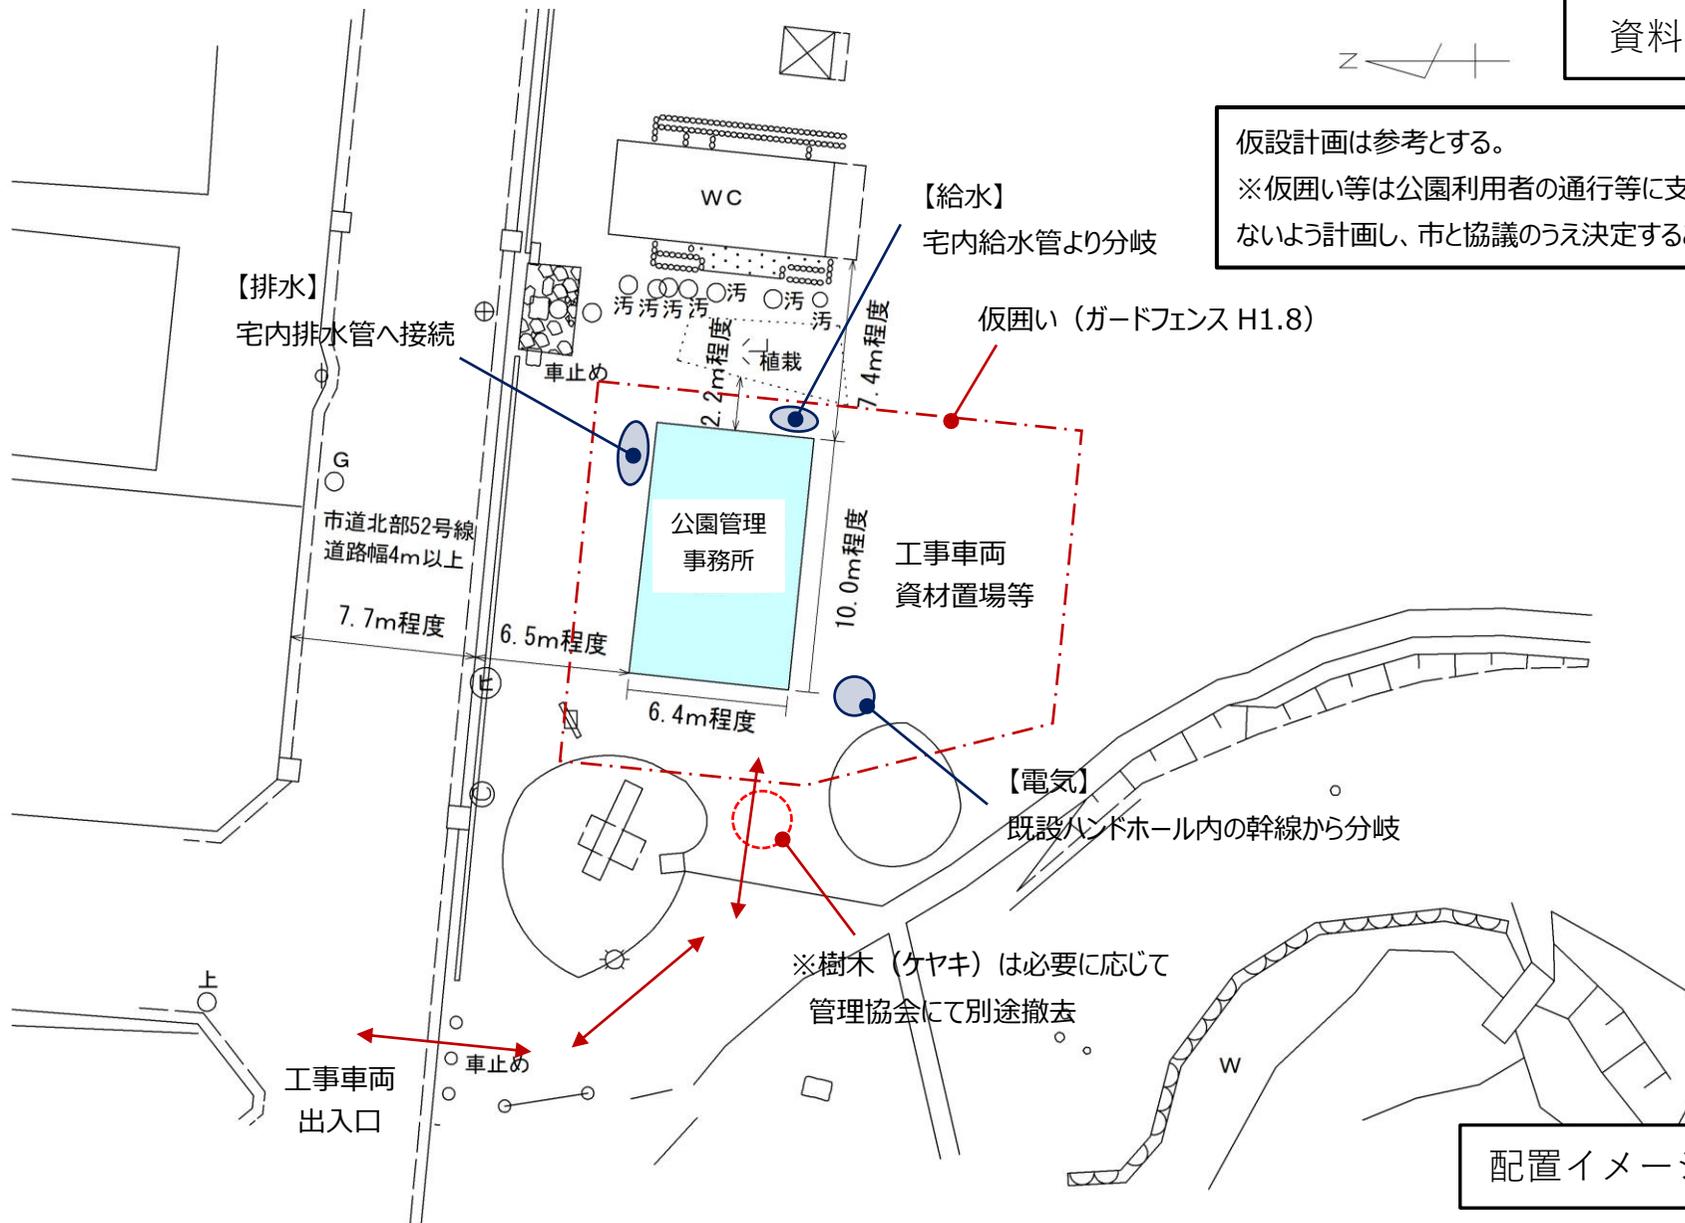

配置イメージ図