


計画図

縮 尺 1/2,500

都市計画区域名 豊田都市計画

市町村名 豊田市

一団番号 1-194

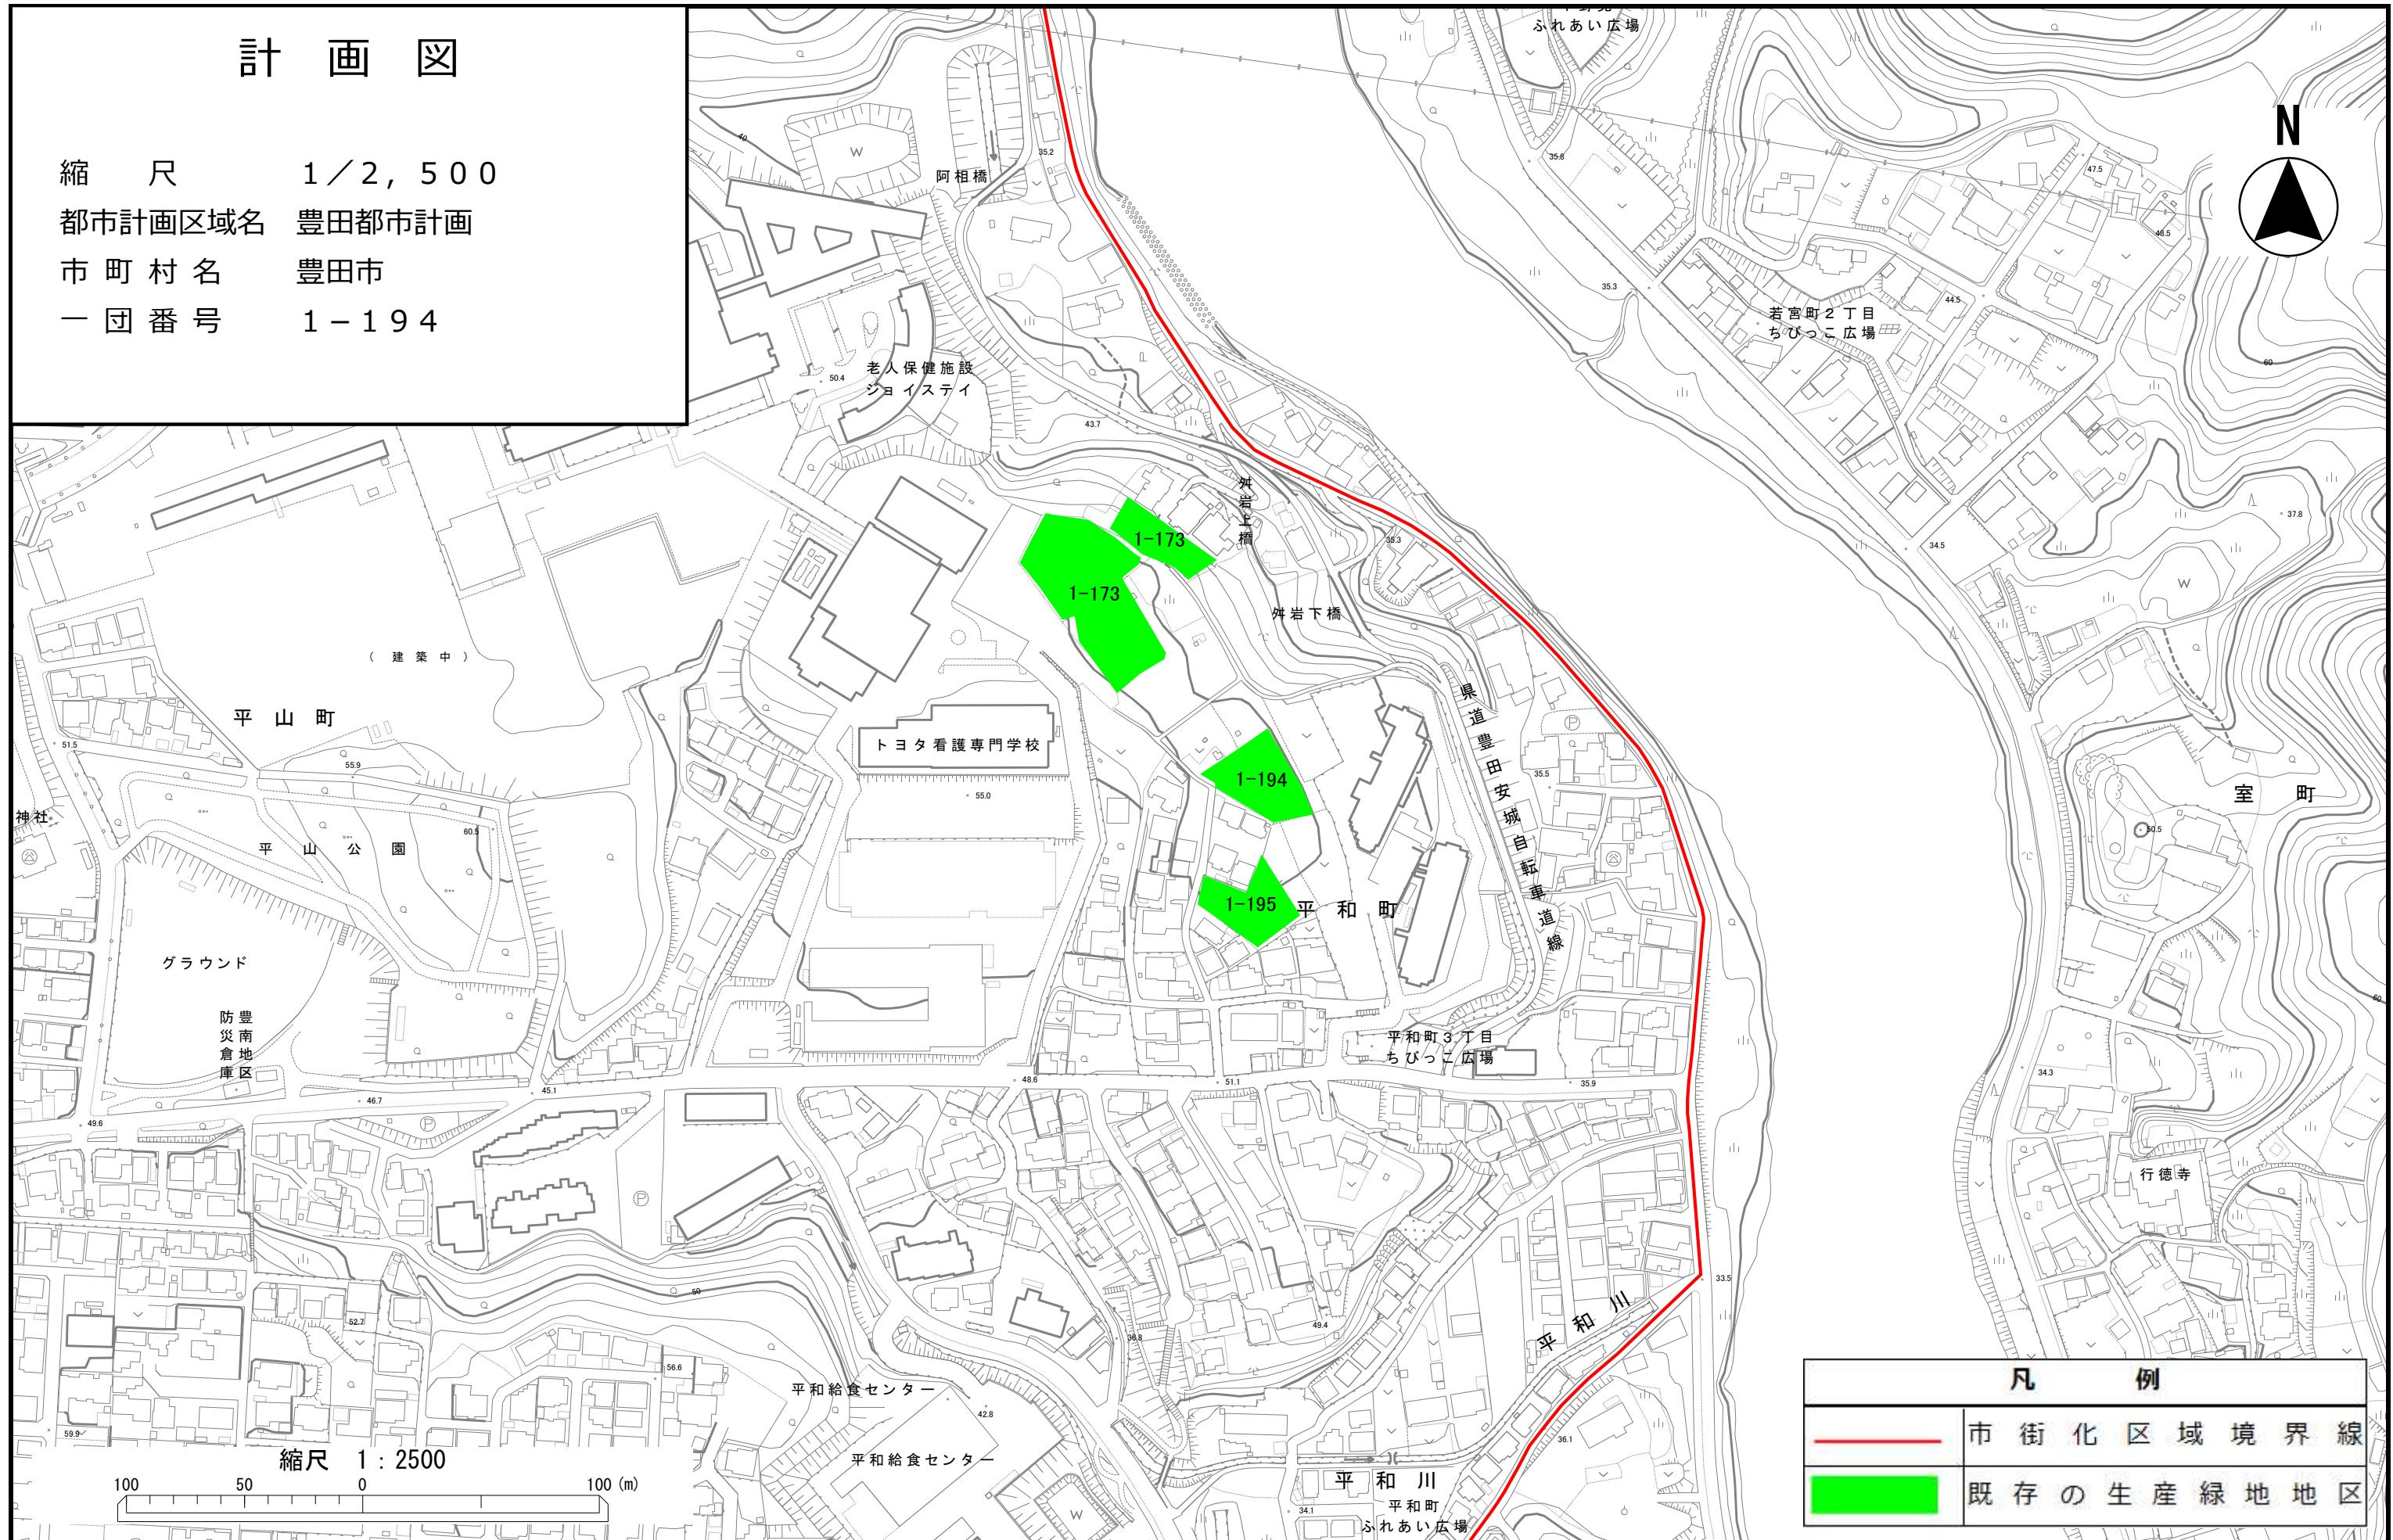

凡 例

	市街化区域境界線
	既存の生産緑地地区

計画図


縮尺 1/2,500

都市計画区域名 豊田都市計画

市町村名 豊田市

一団番号 1-18

N

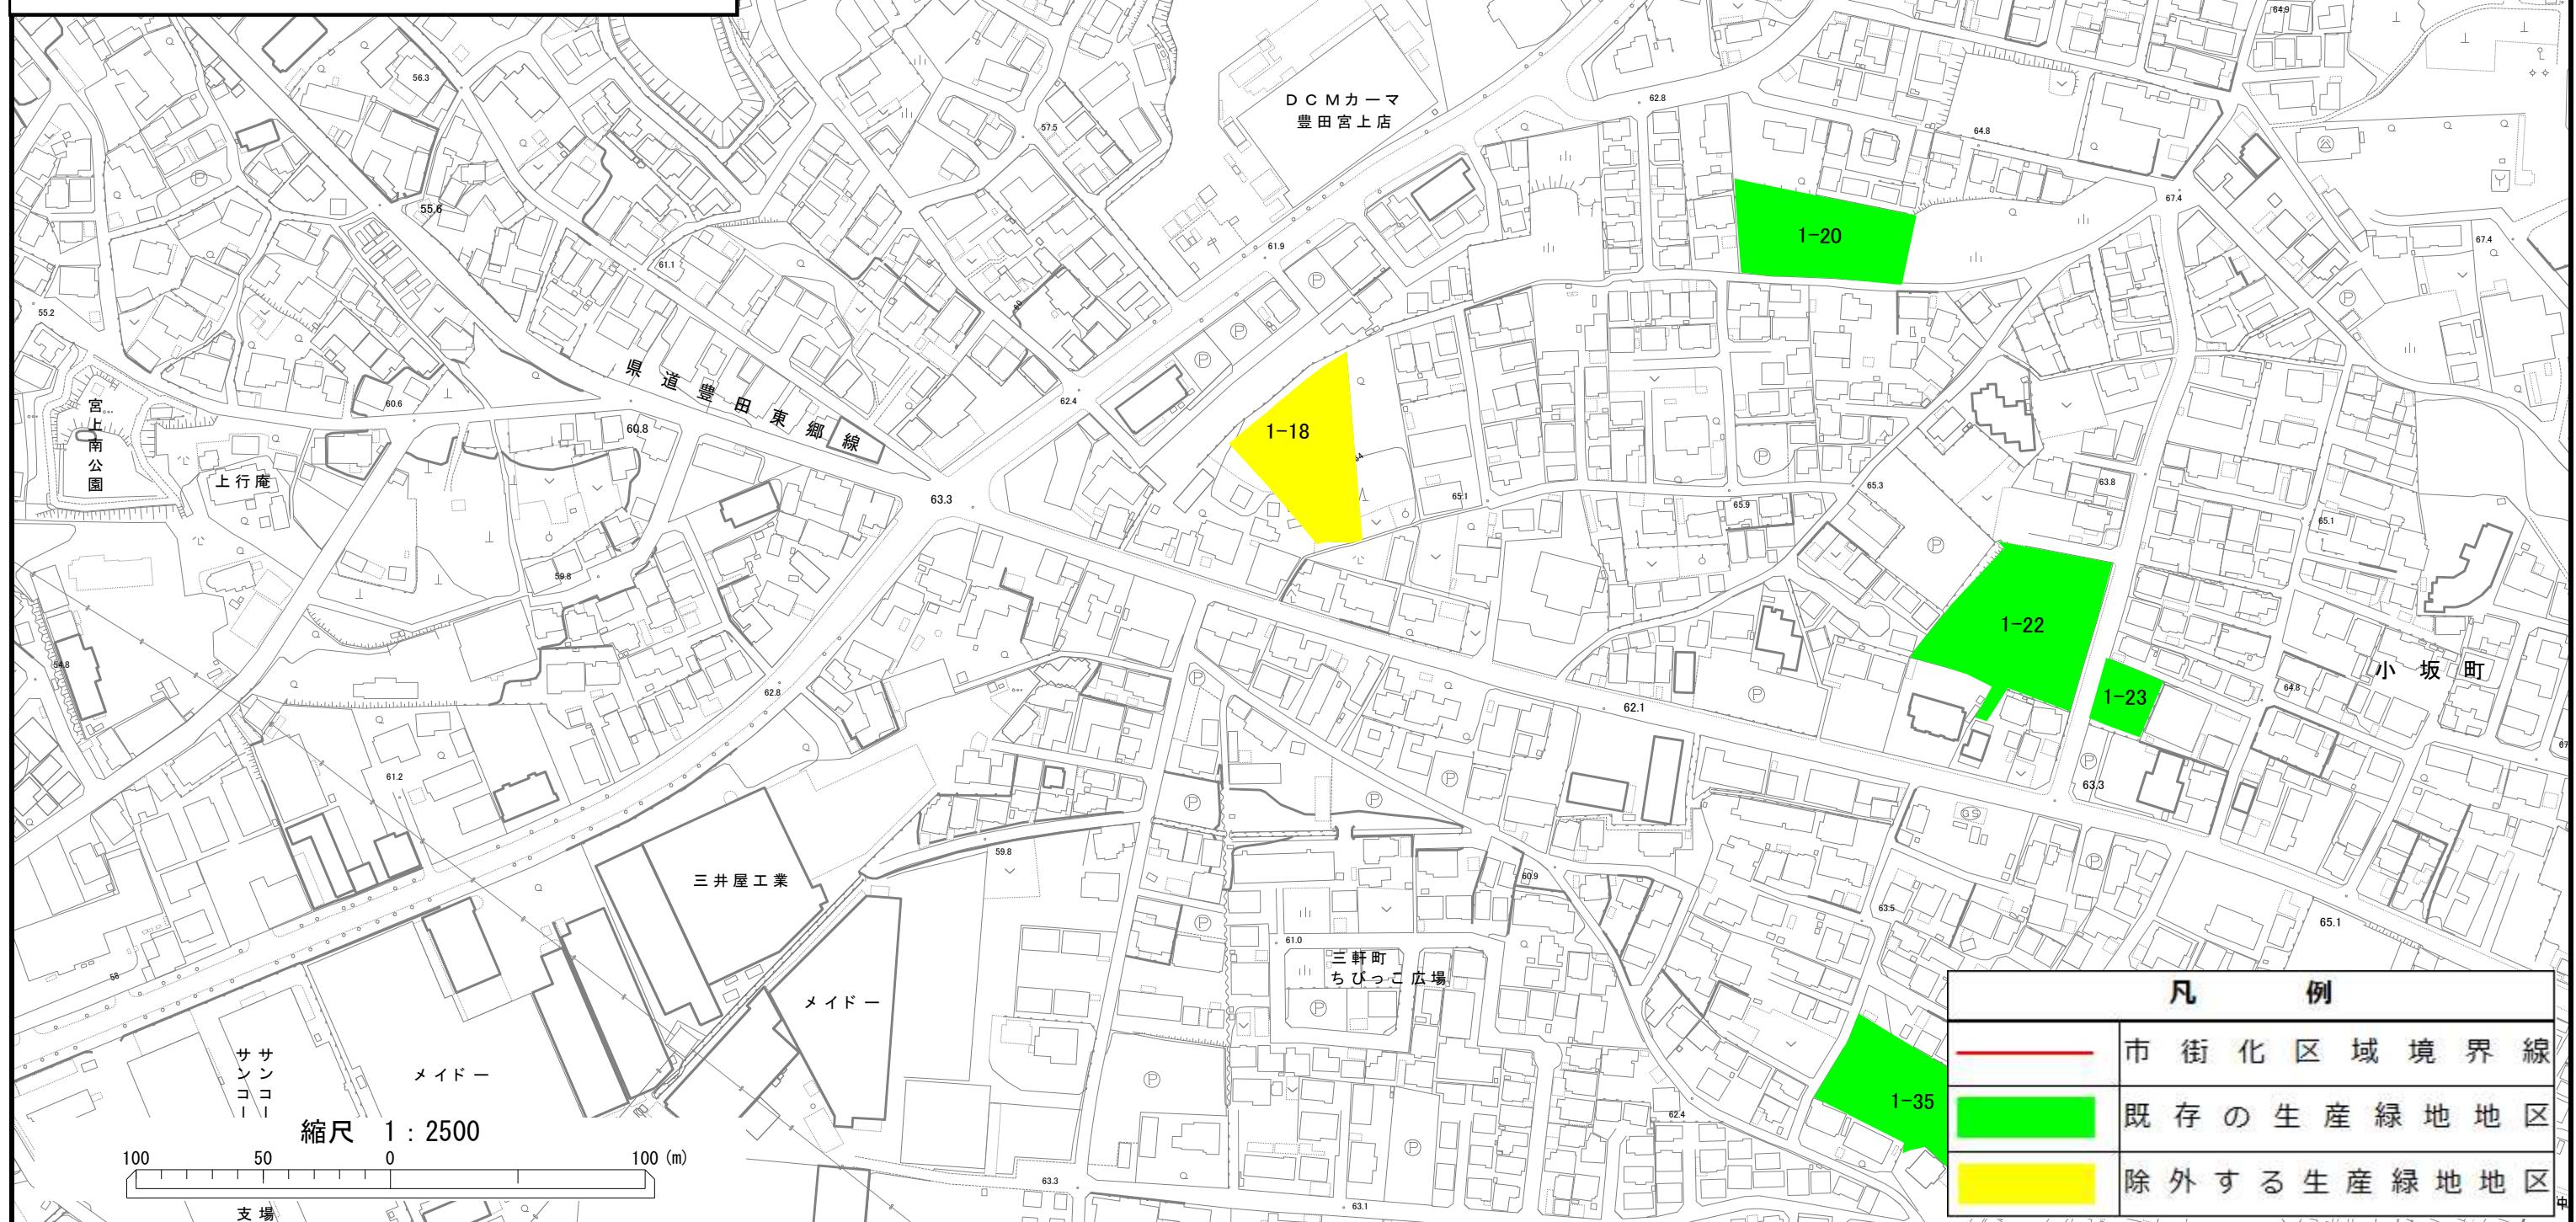

・この地図は参考図であり、内容を証明するものではありません。
図形情報の時点、精度についてご確認の上ご利用ください。


計画図

縮 尺 1/2,500

都市計画区域名 豊田都市計画

市町村名 豊田市

一団番号 1-130

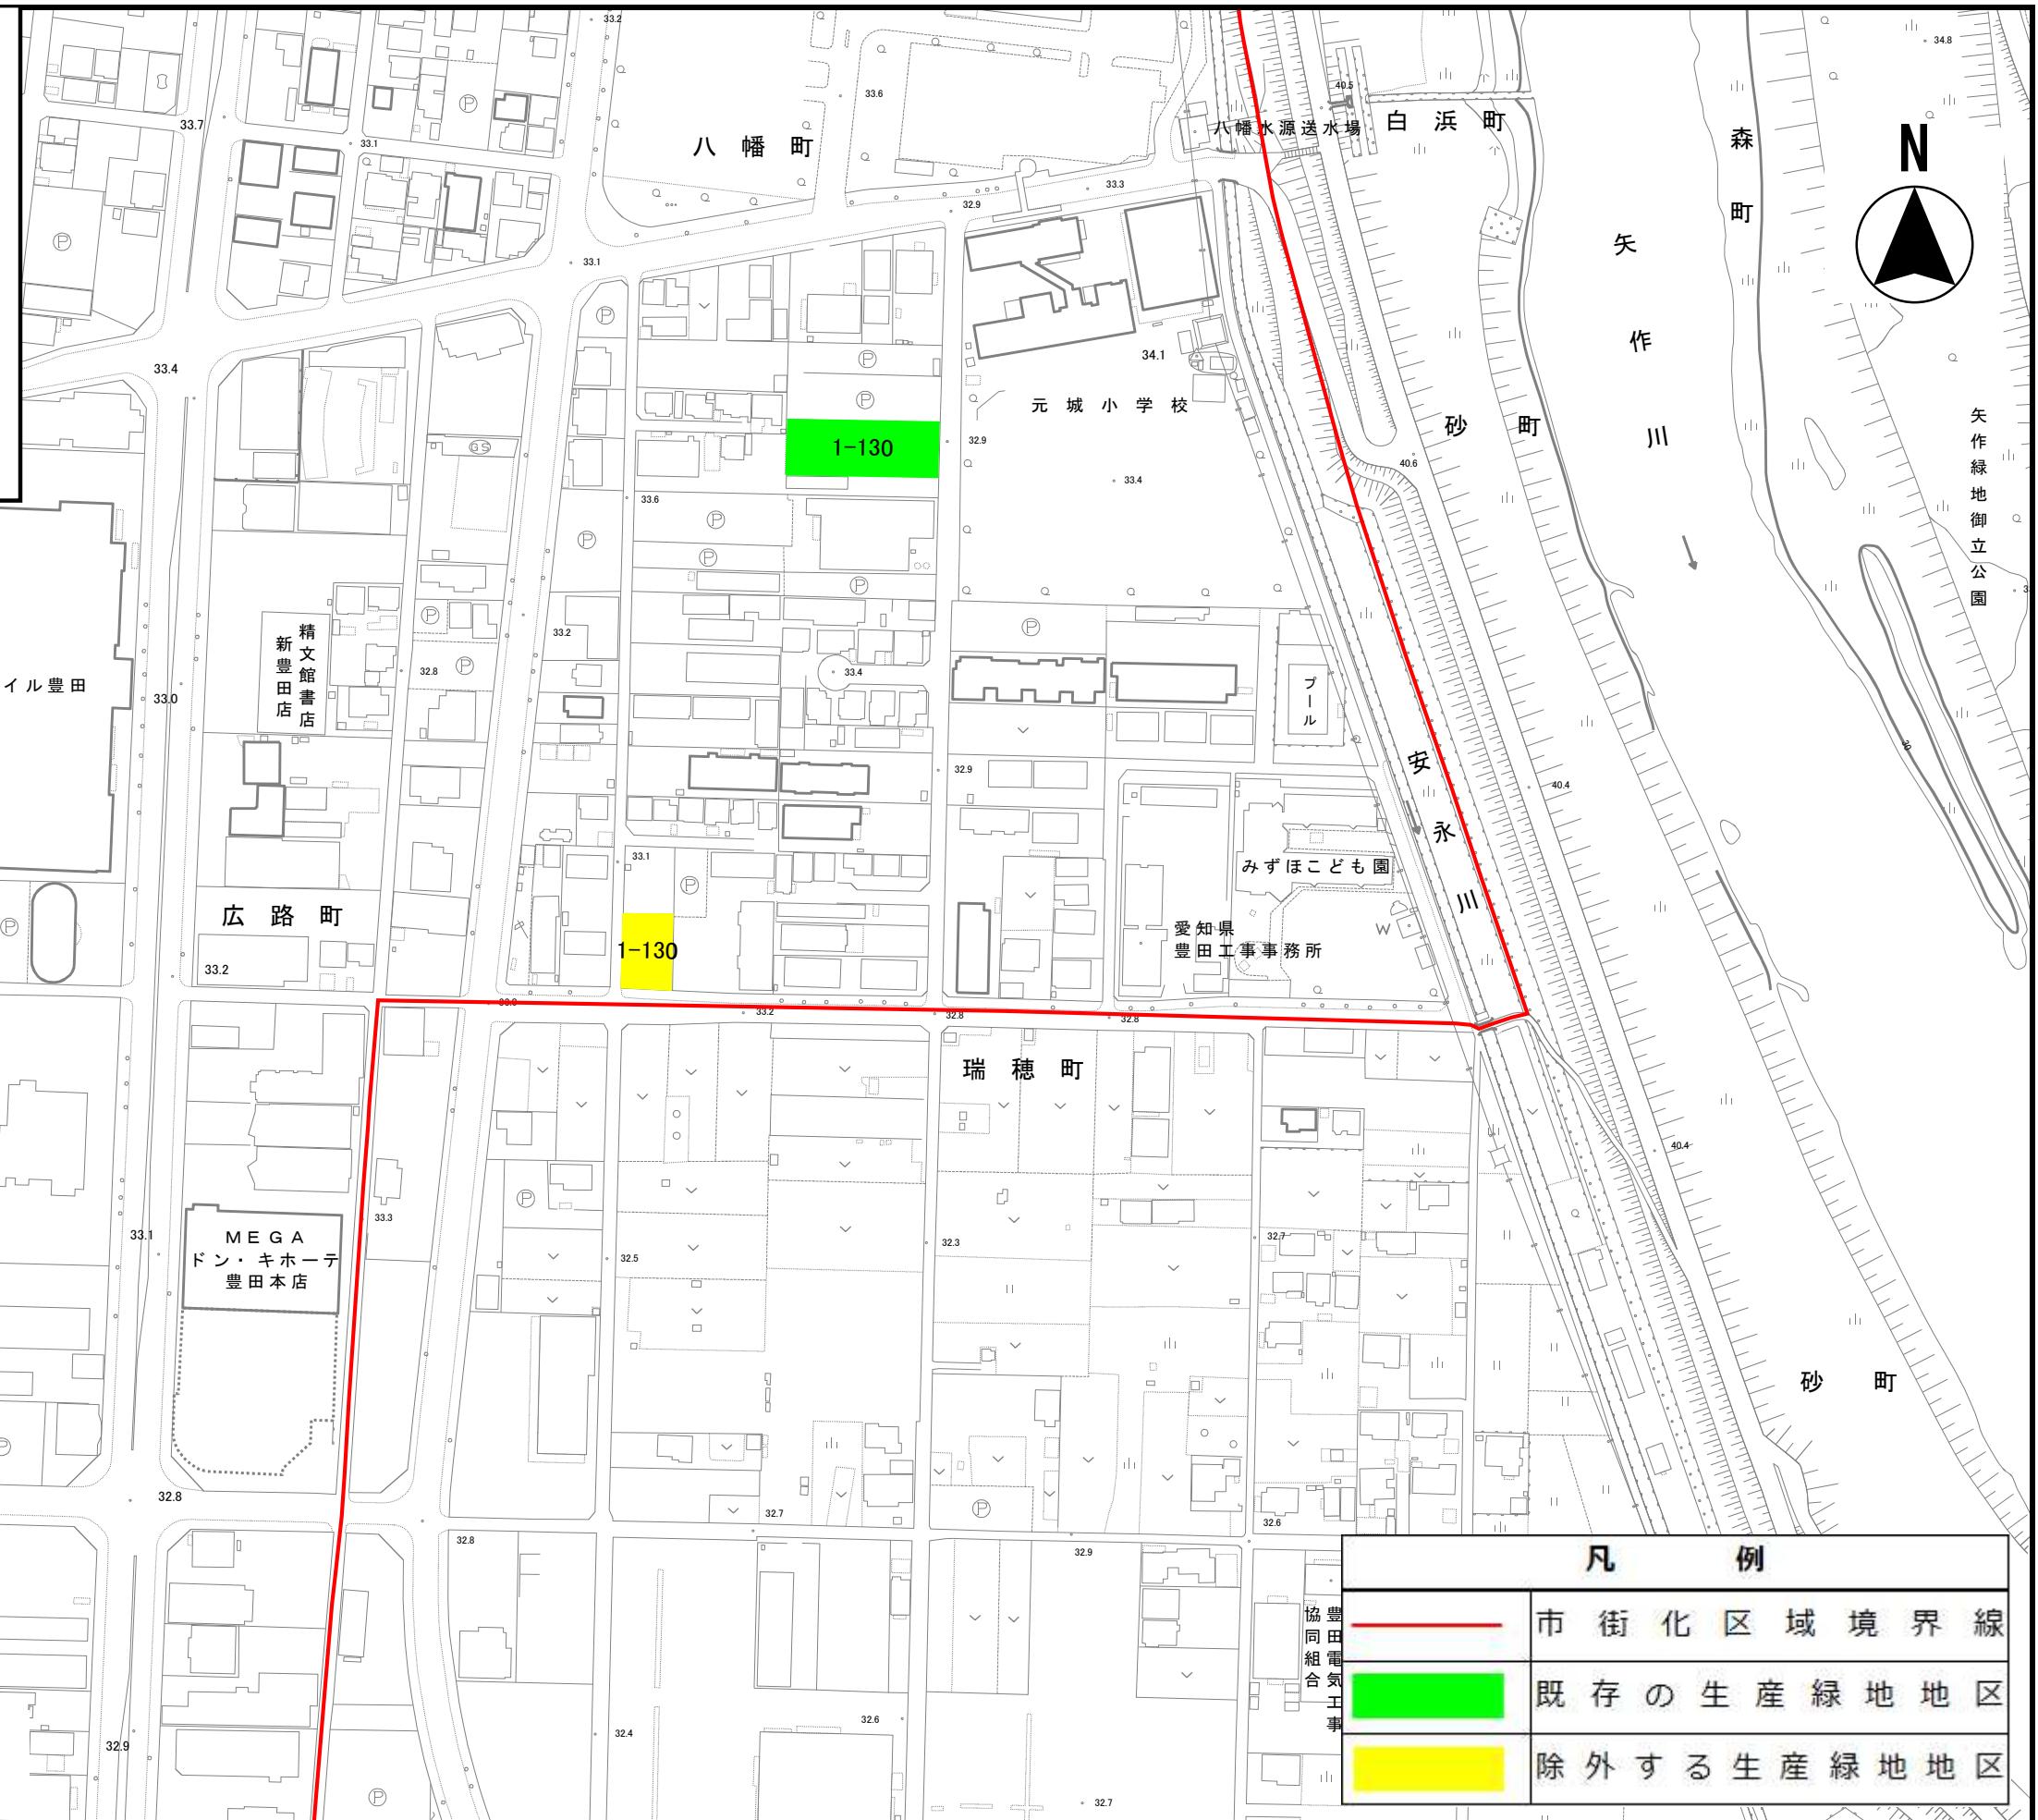

この地図は参考図であり、内容を証明するものではありません。
図形情報の時点、精度についてご確認の上ご利用ください。


計画図

縮 尺 1 / 2, 500

都市計画区域名 豊田都市計画

市町村名 豊田市

一団番号 1-180、1-181

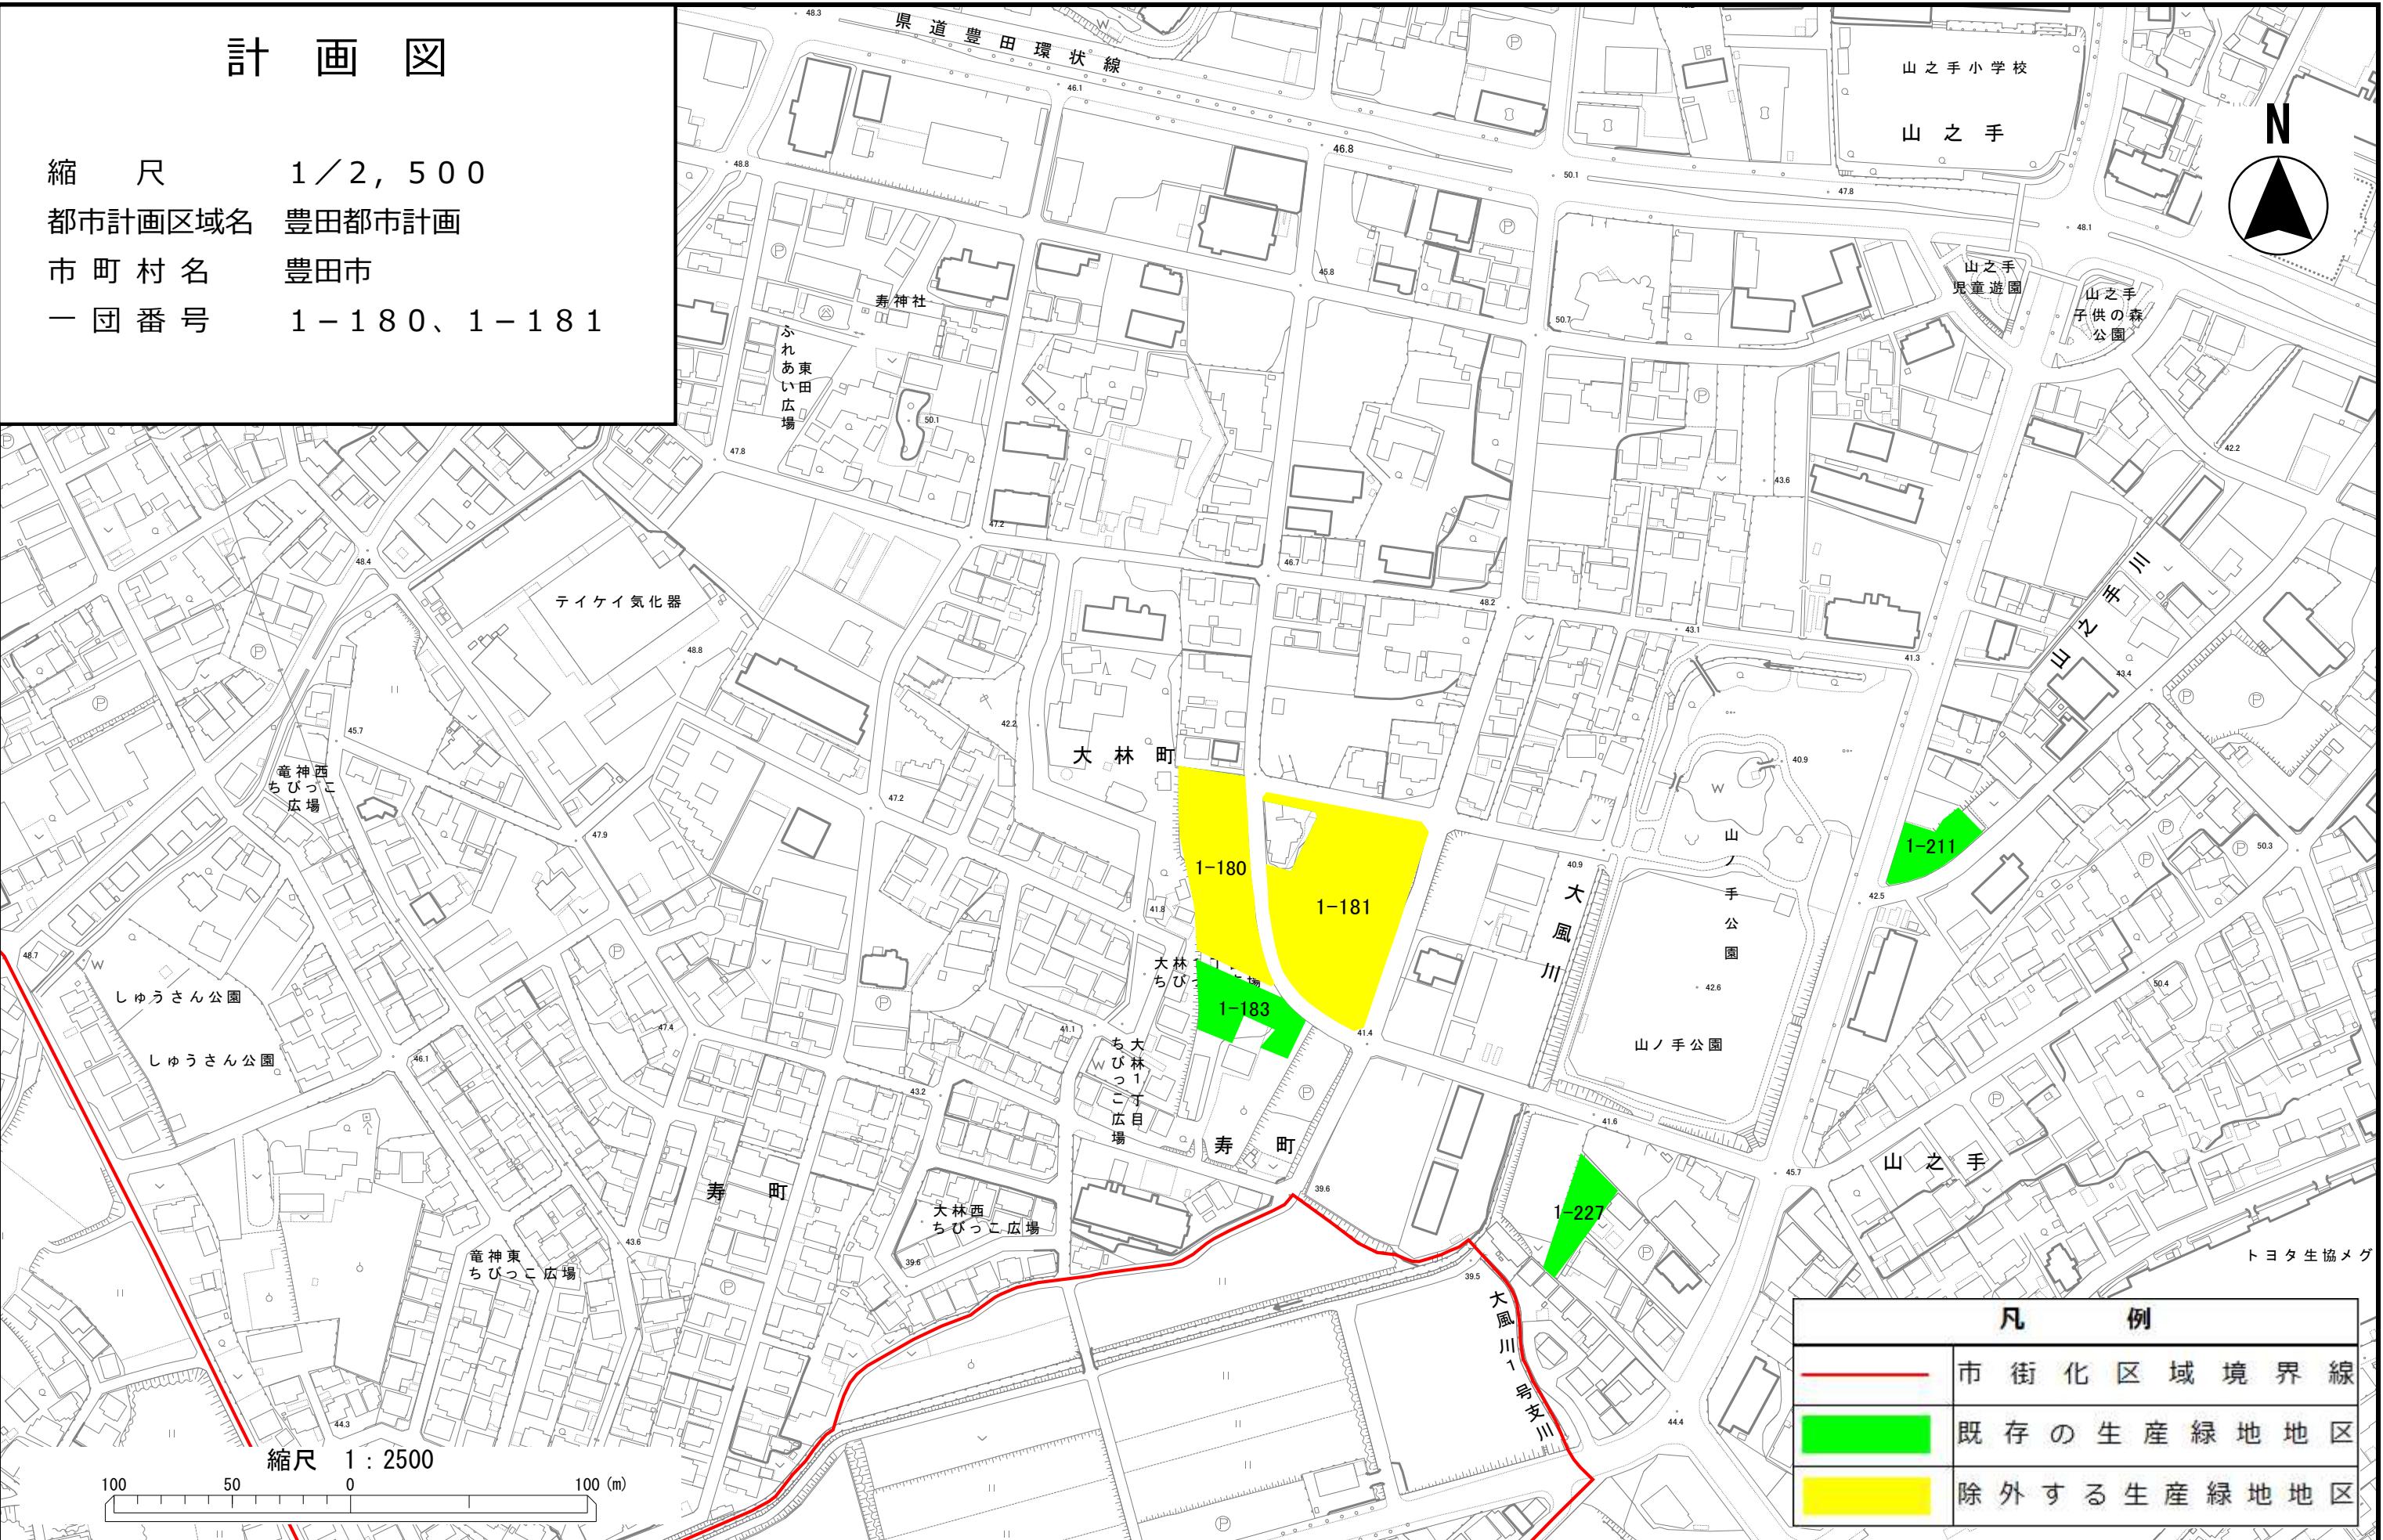


計画図

縮 尺 1/2,500

都市計画区域名 豊田都市計画

市町村名 豊田市

一団番号 2-18

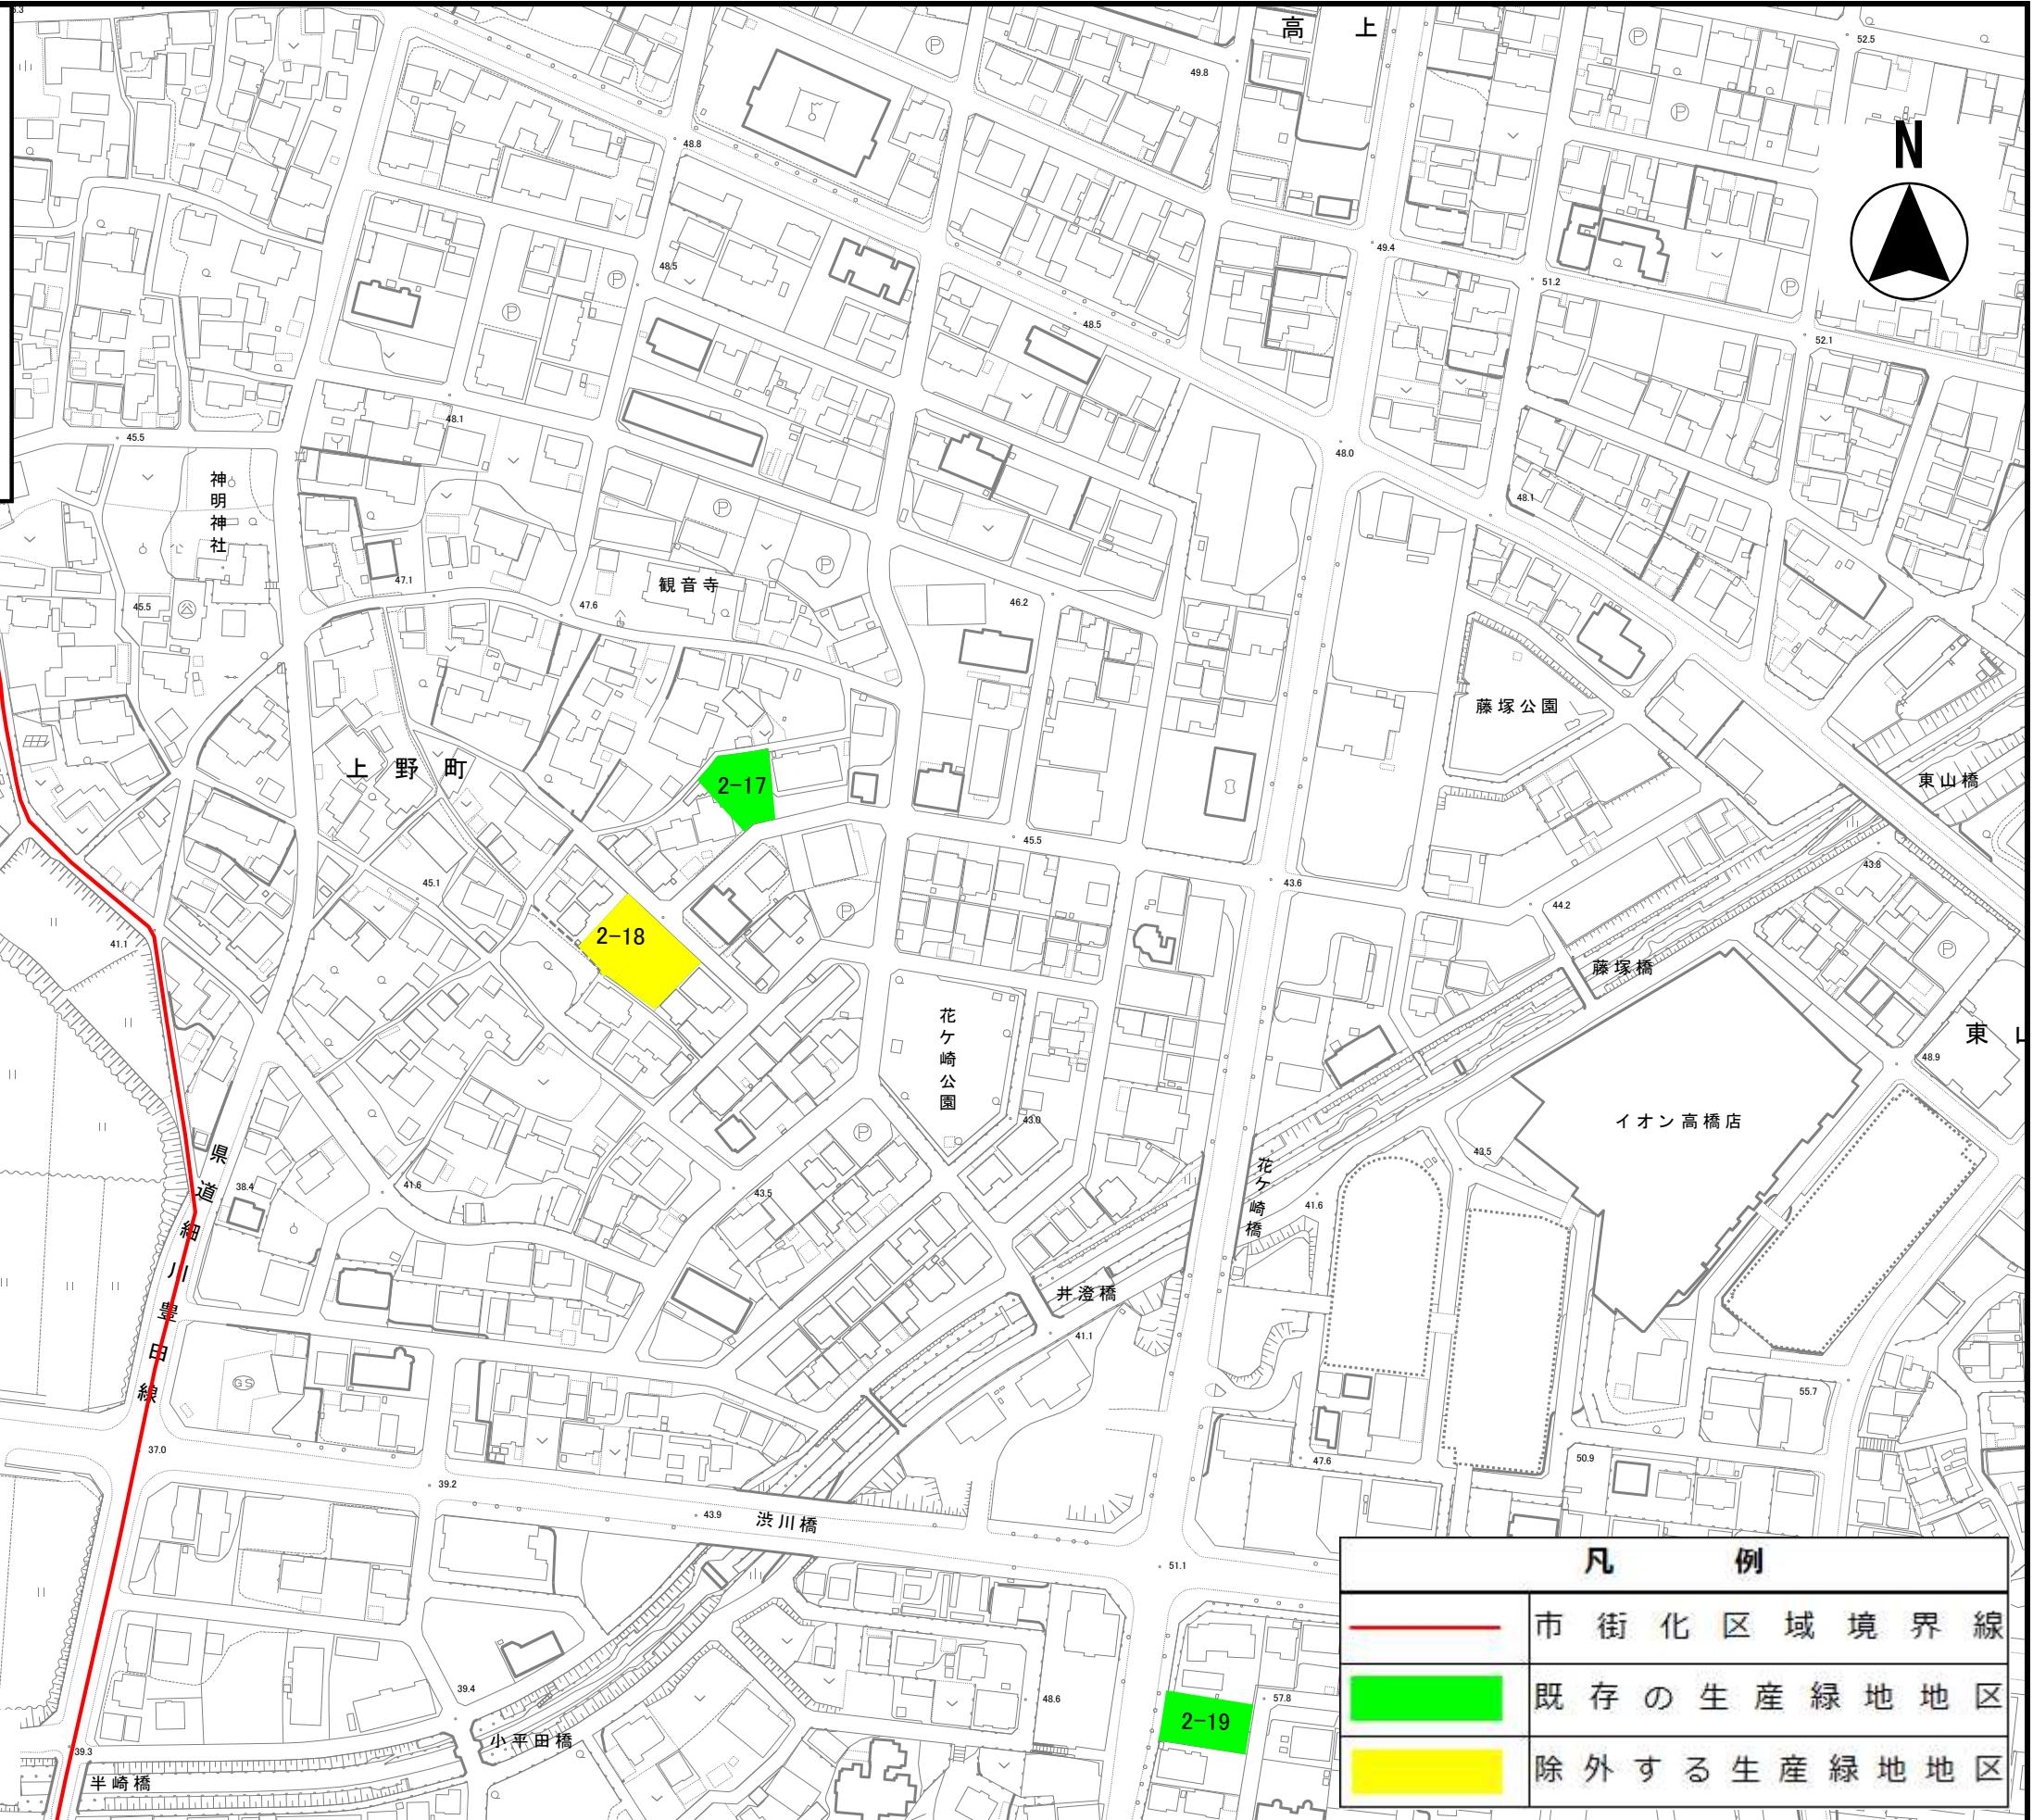


計画図

縮 尺 $1/2, 500$

都市計画区域名 豊田都市計画

市町村名 豊田市

— 団番号 3-13、3-14

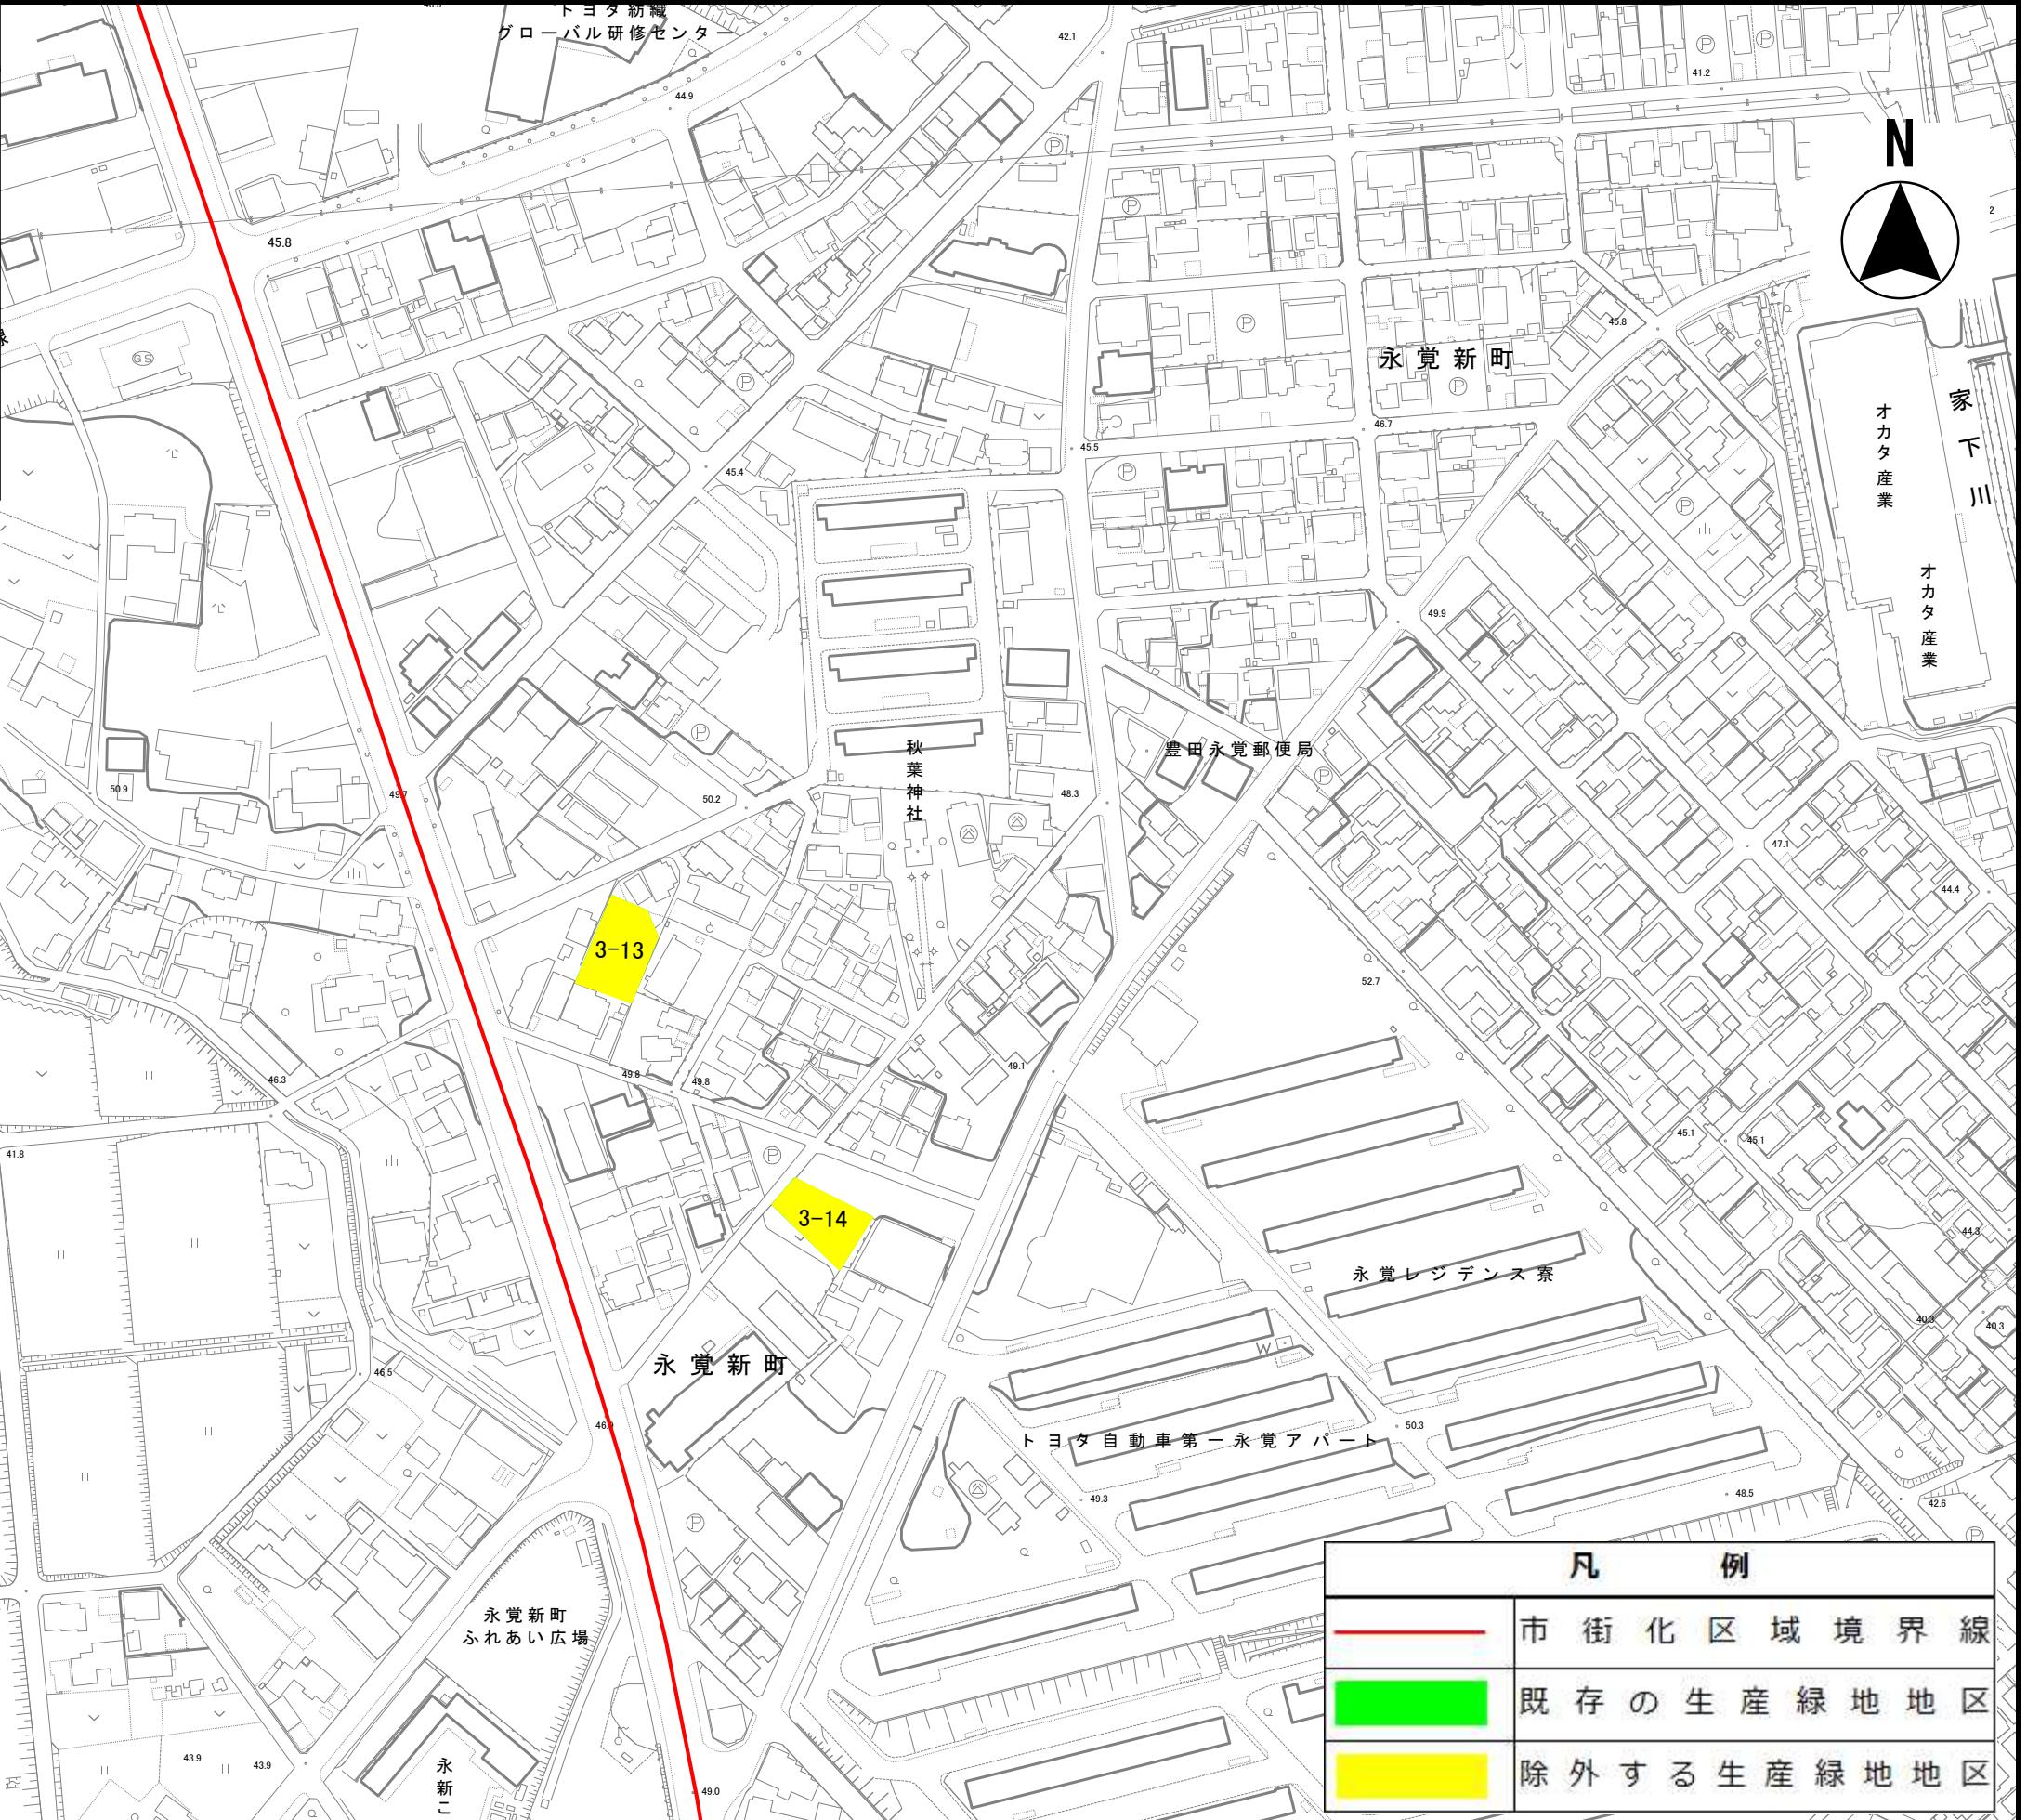



計画図

縮 尺 1 / 2, 500

都市計画区域名 豊田都市計画

市町村名 豊田市

一団番号 4-14

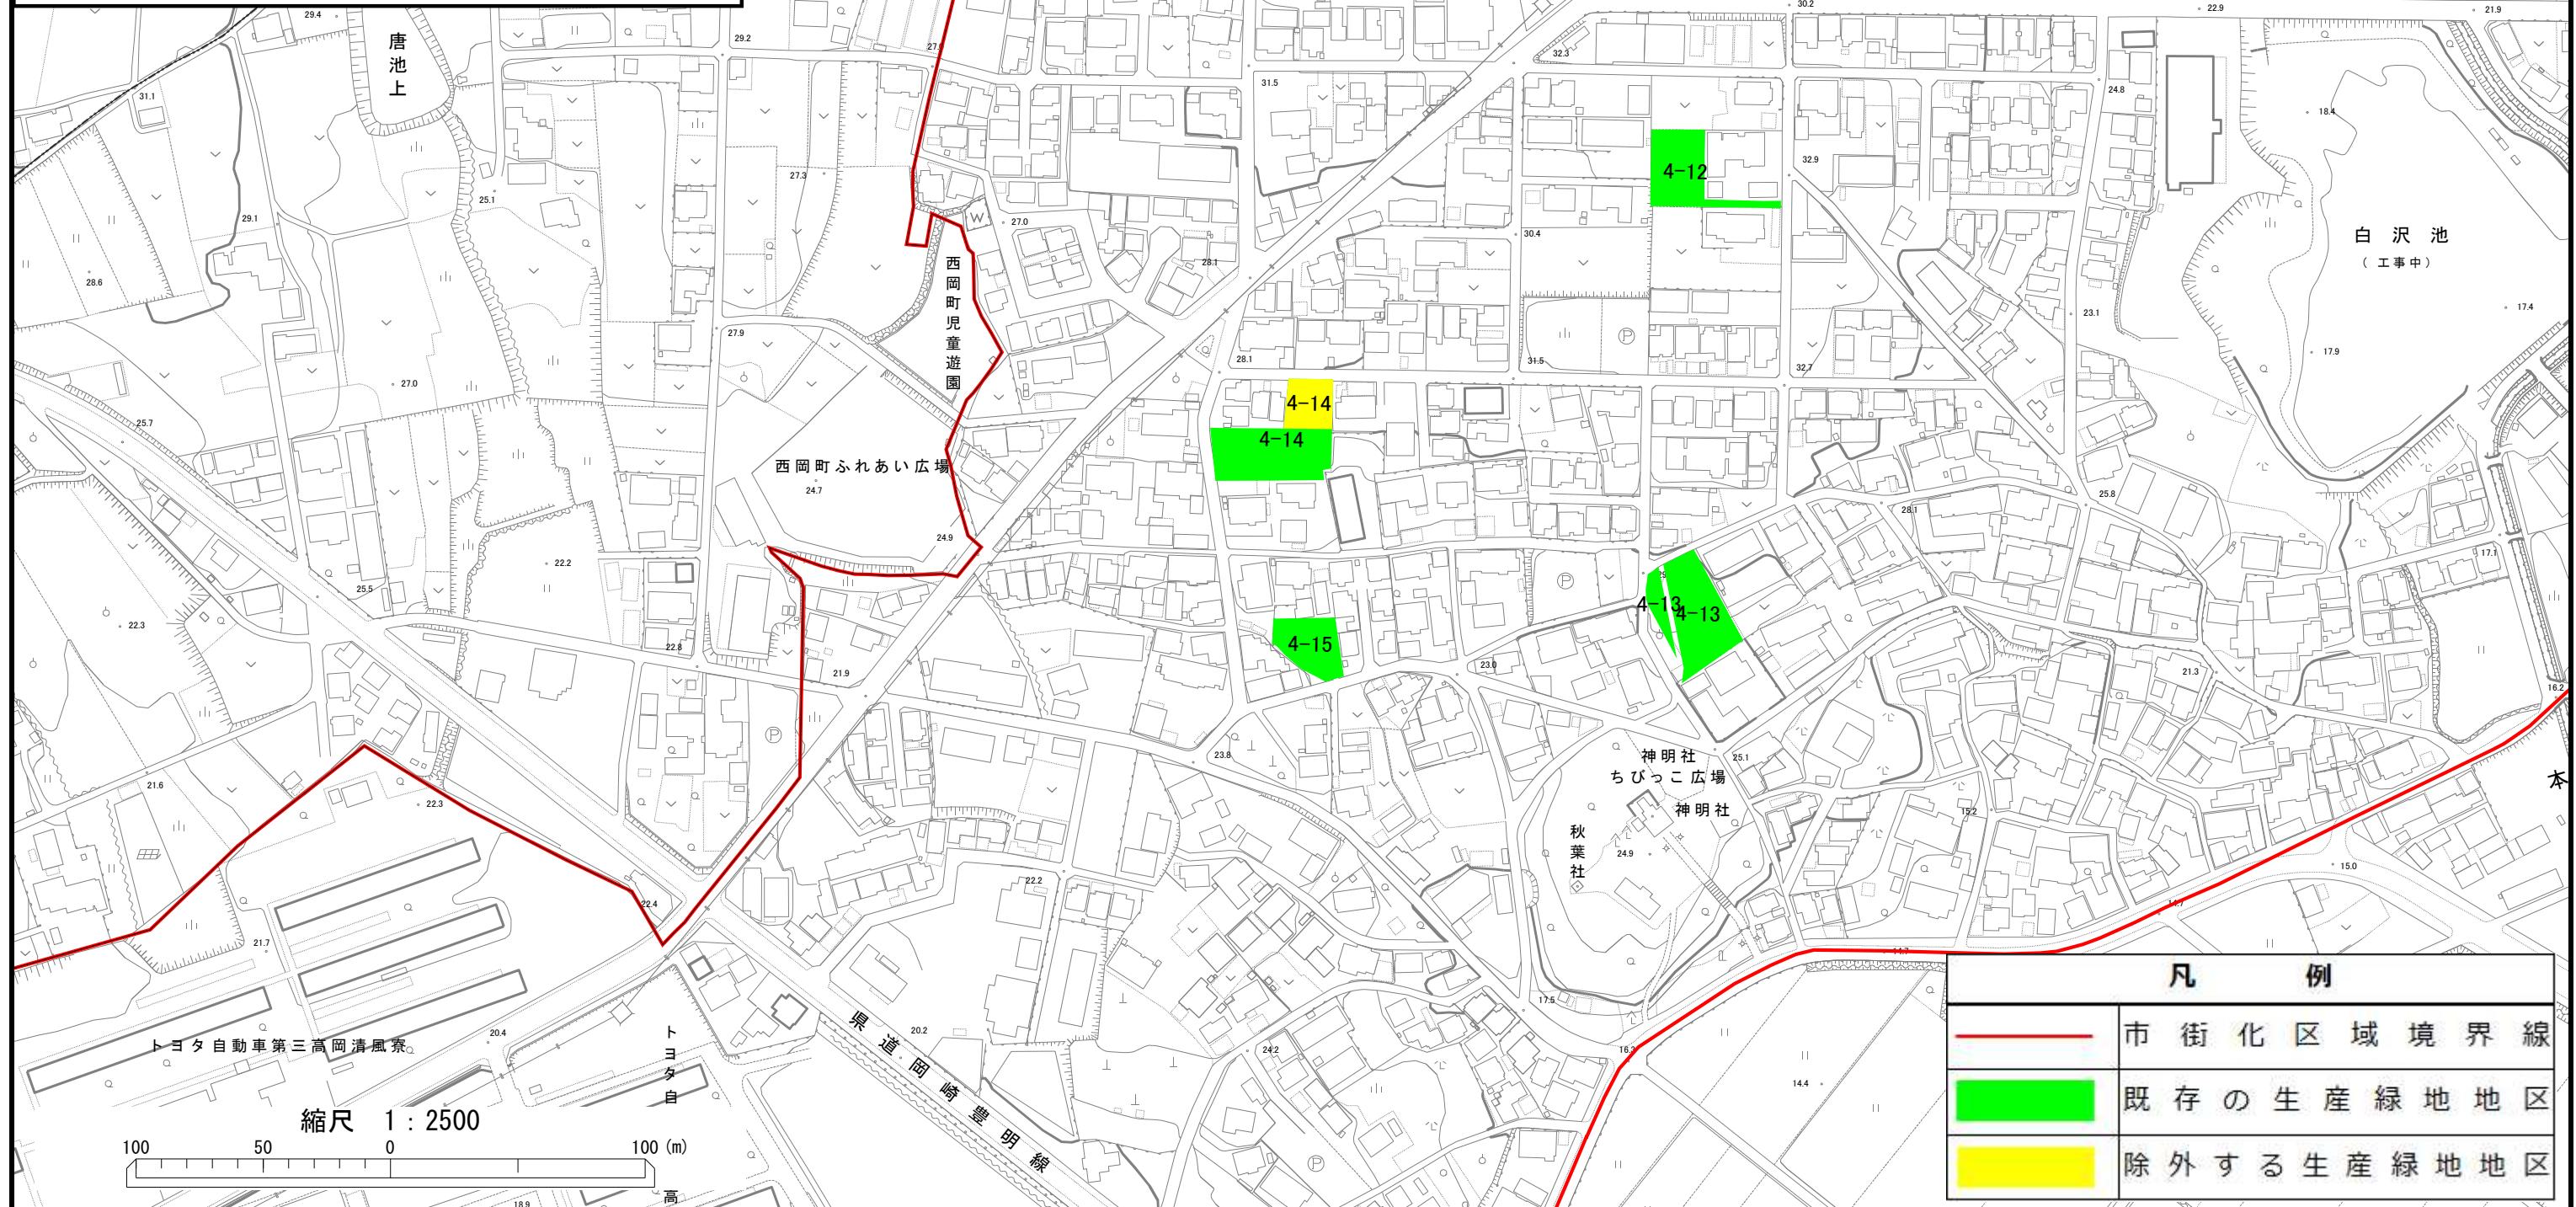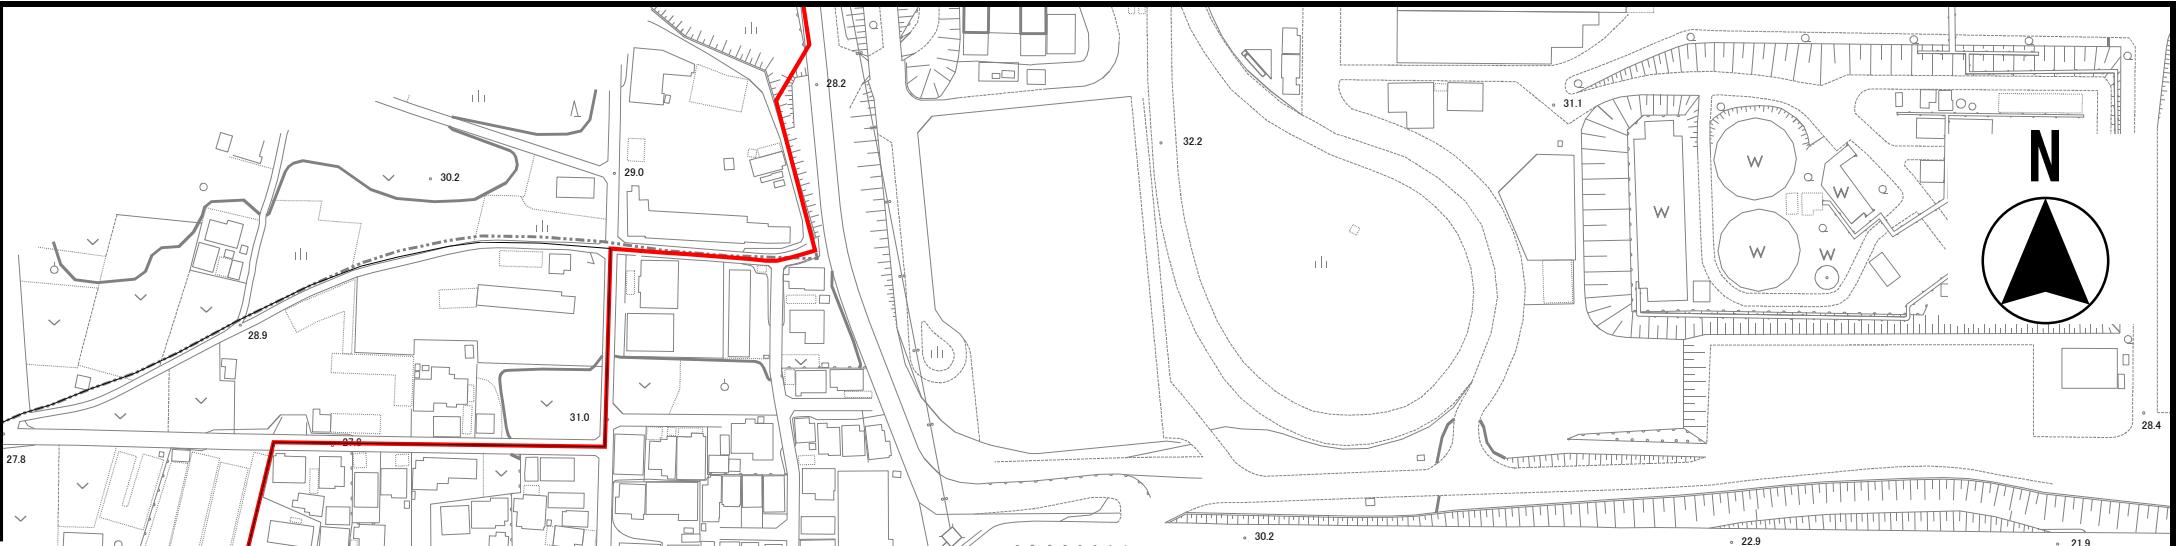


計画図

縮 尺 1 / 2 , 5 0 0

都市計画区域名 豊田都市計画

市町村名 豊田市

— 団 番 号 4 - 3 9

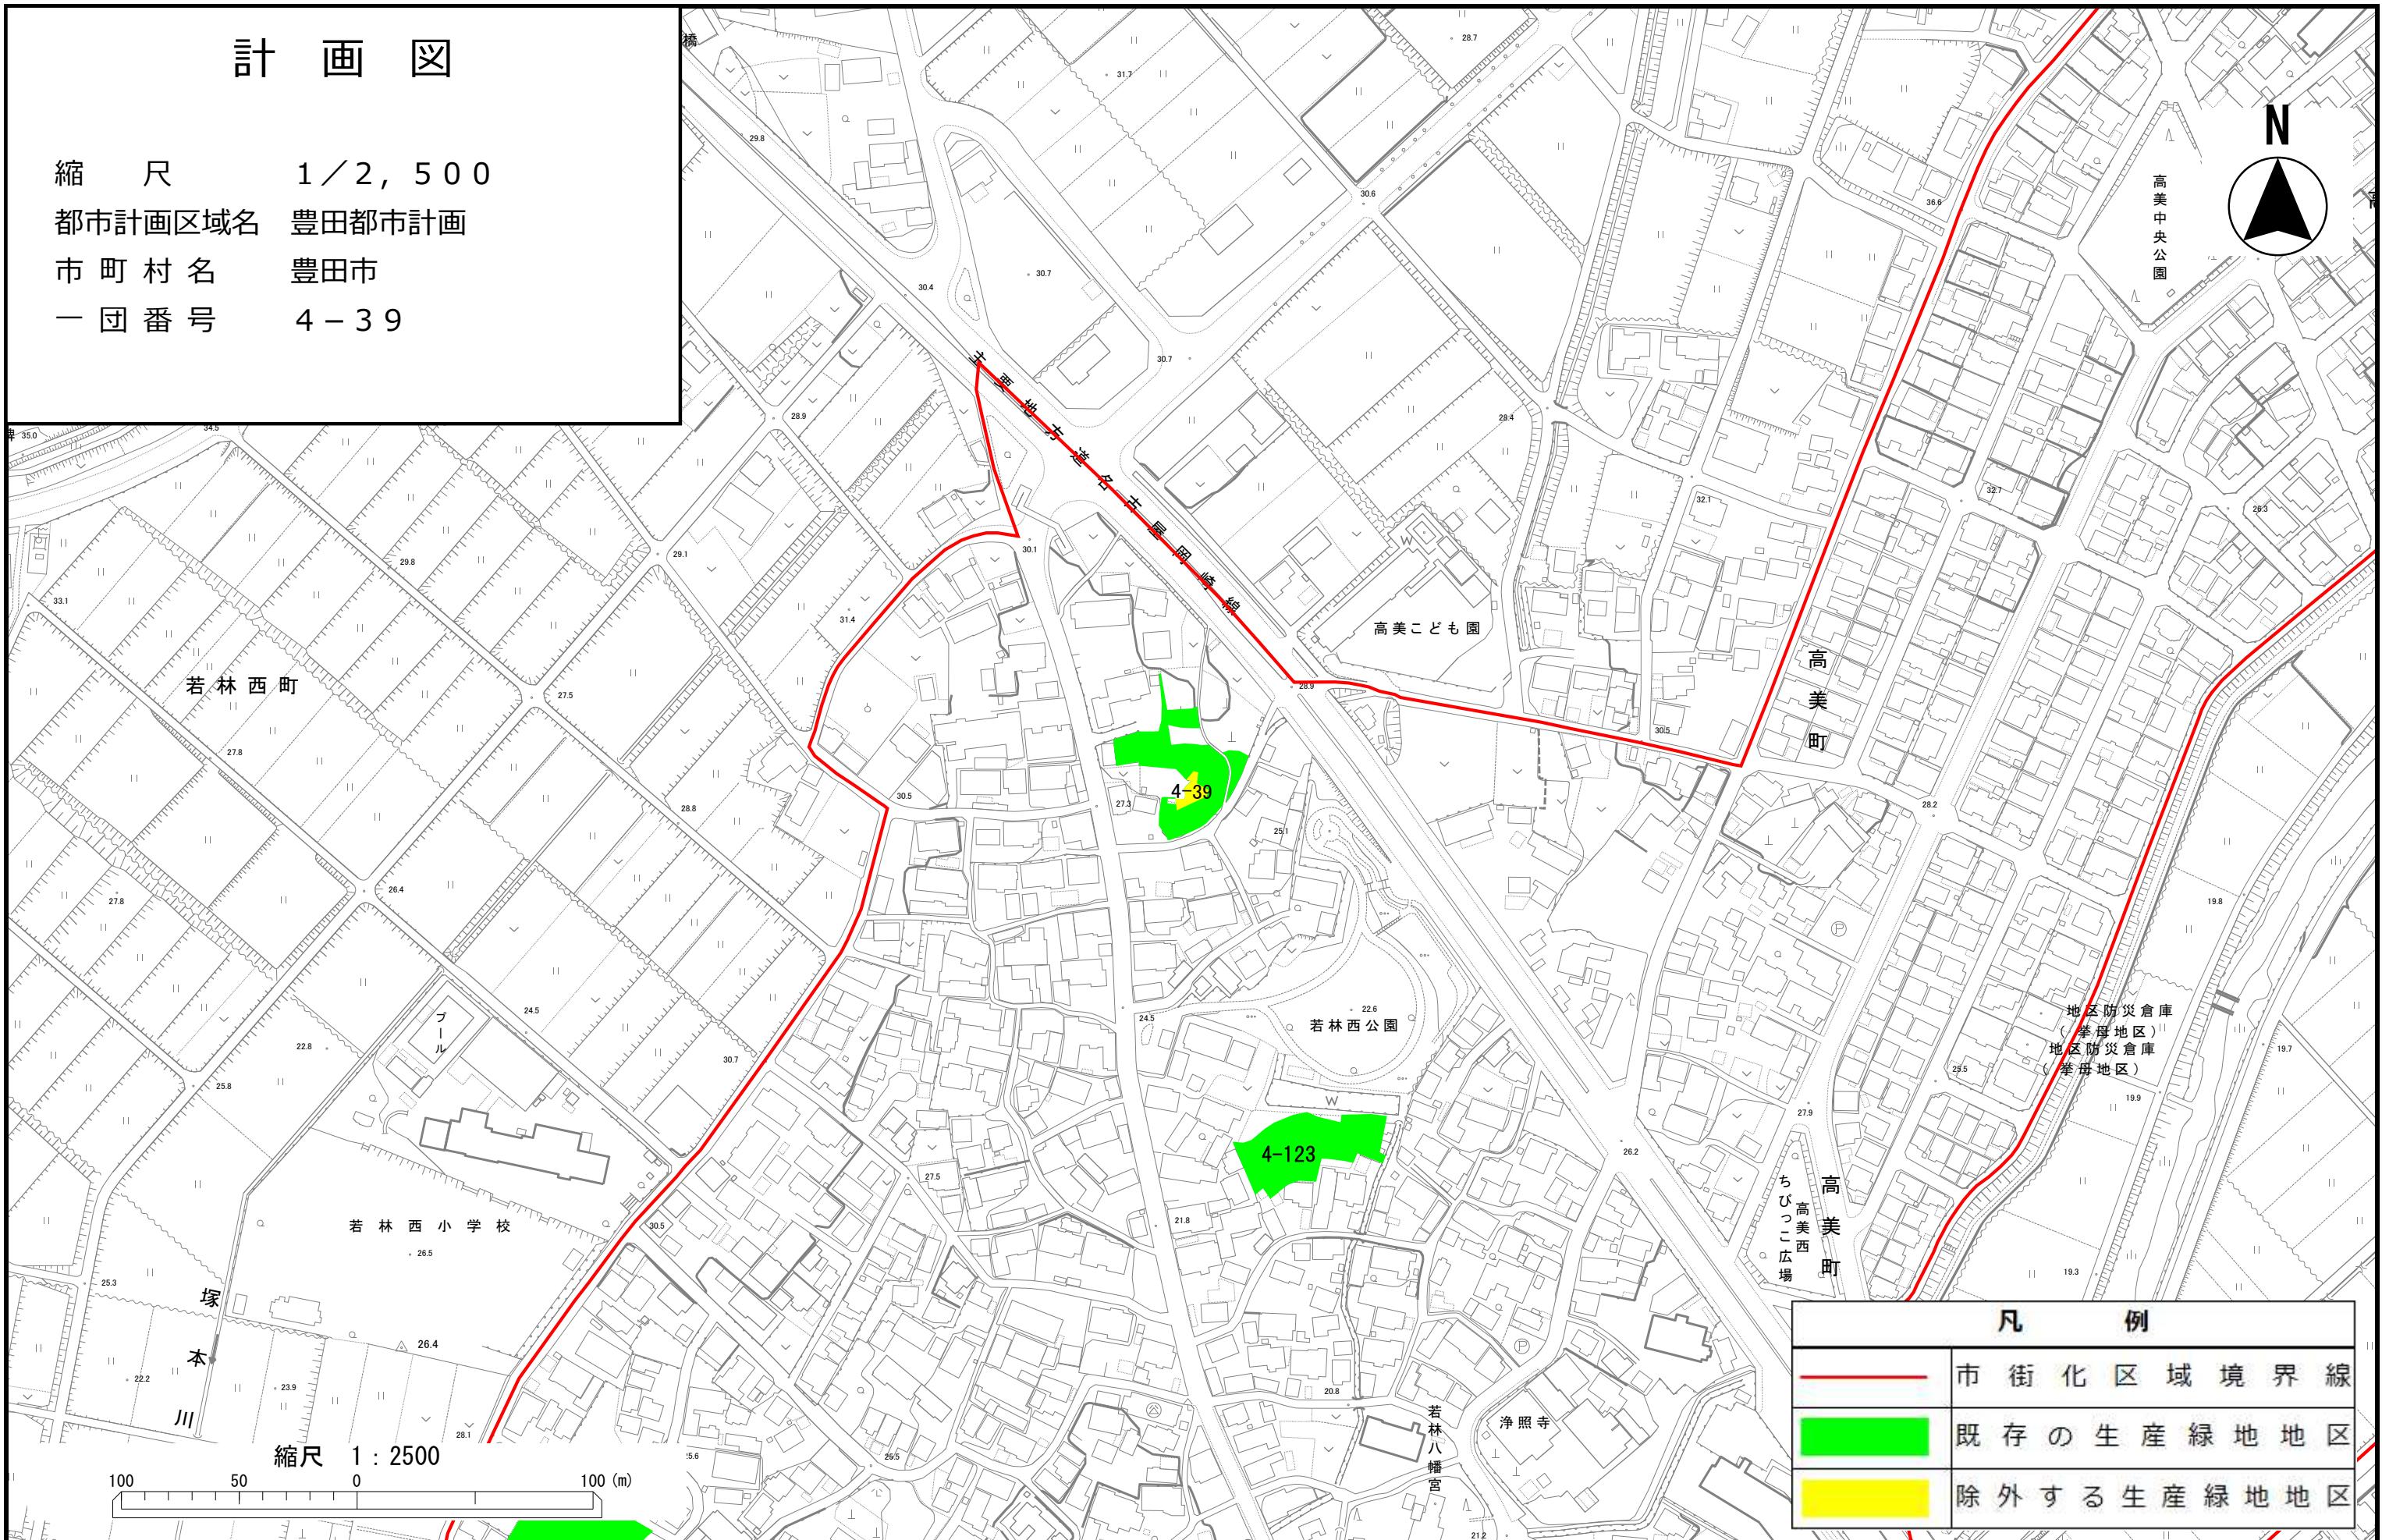


計画図

縮 尺 1/2,500

都市計画区域名 豊田都市計画

市町村名 豊田市

一団番号 5-2

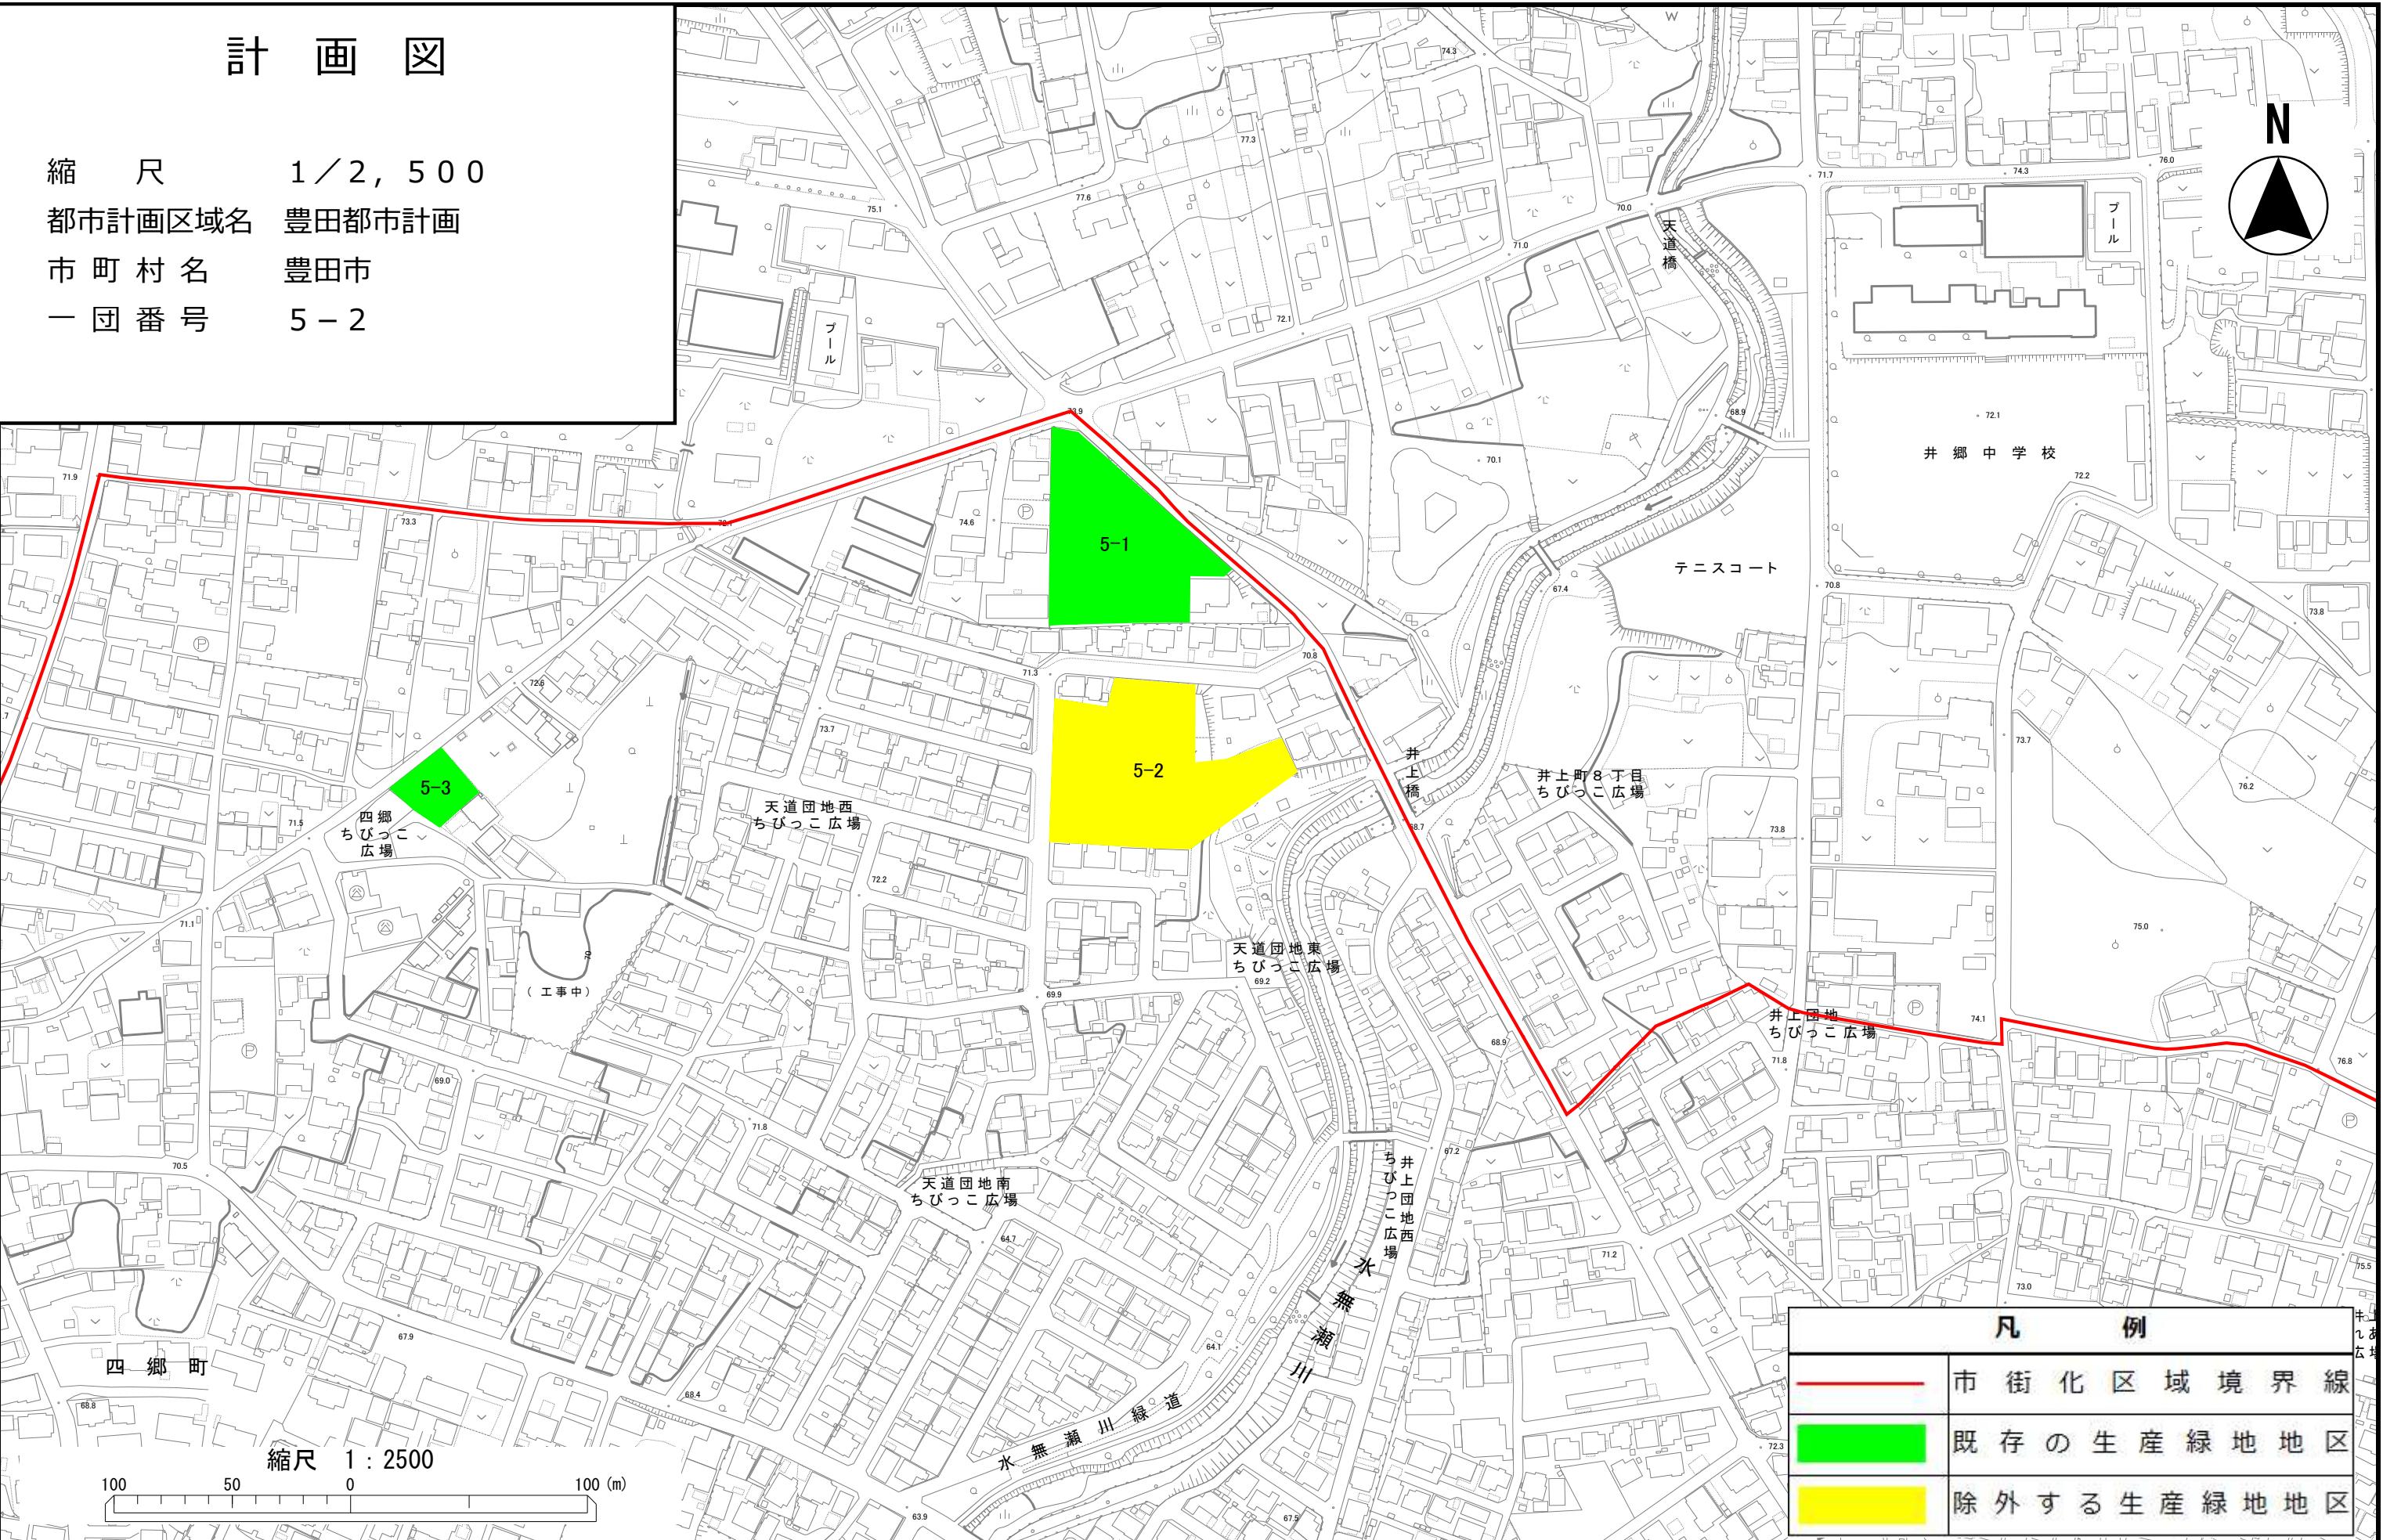


計画図

縮 尺 1 / 2, 500

都市計画区域名 豊田都市計画

市町村名 豊田市

一団番号 5-28

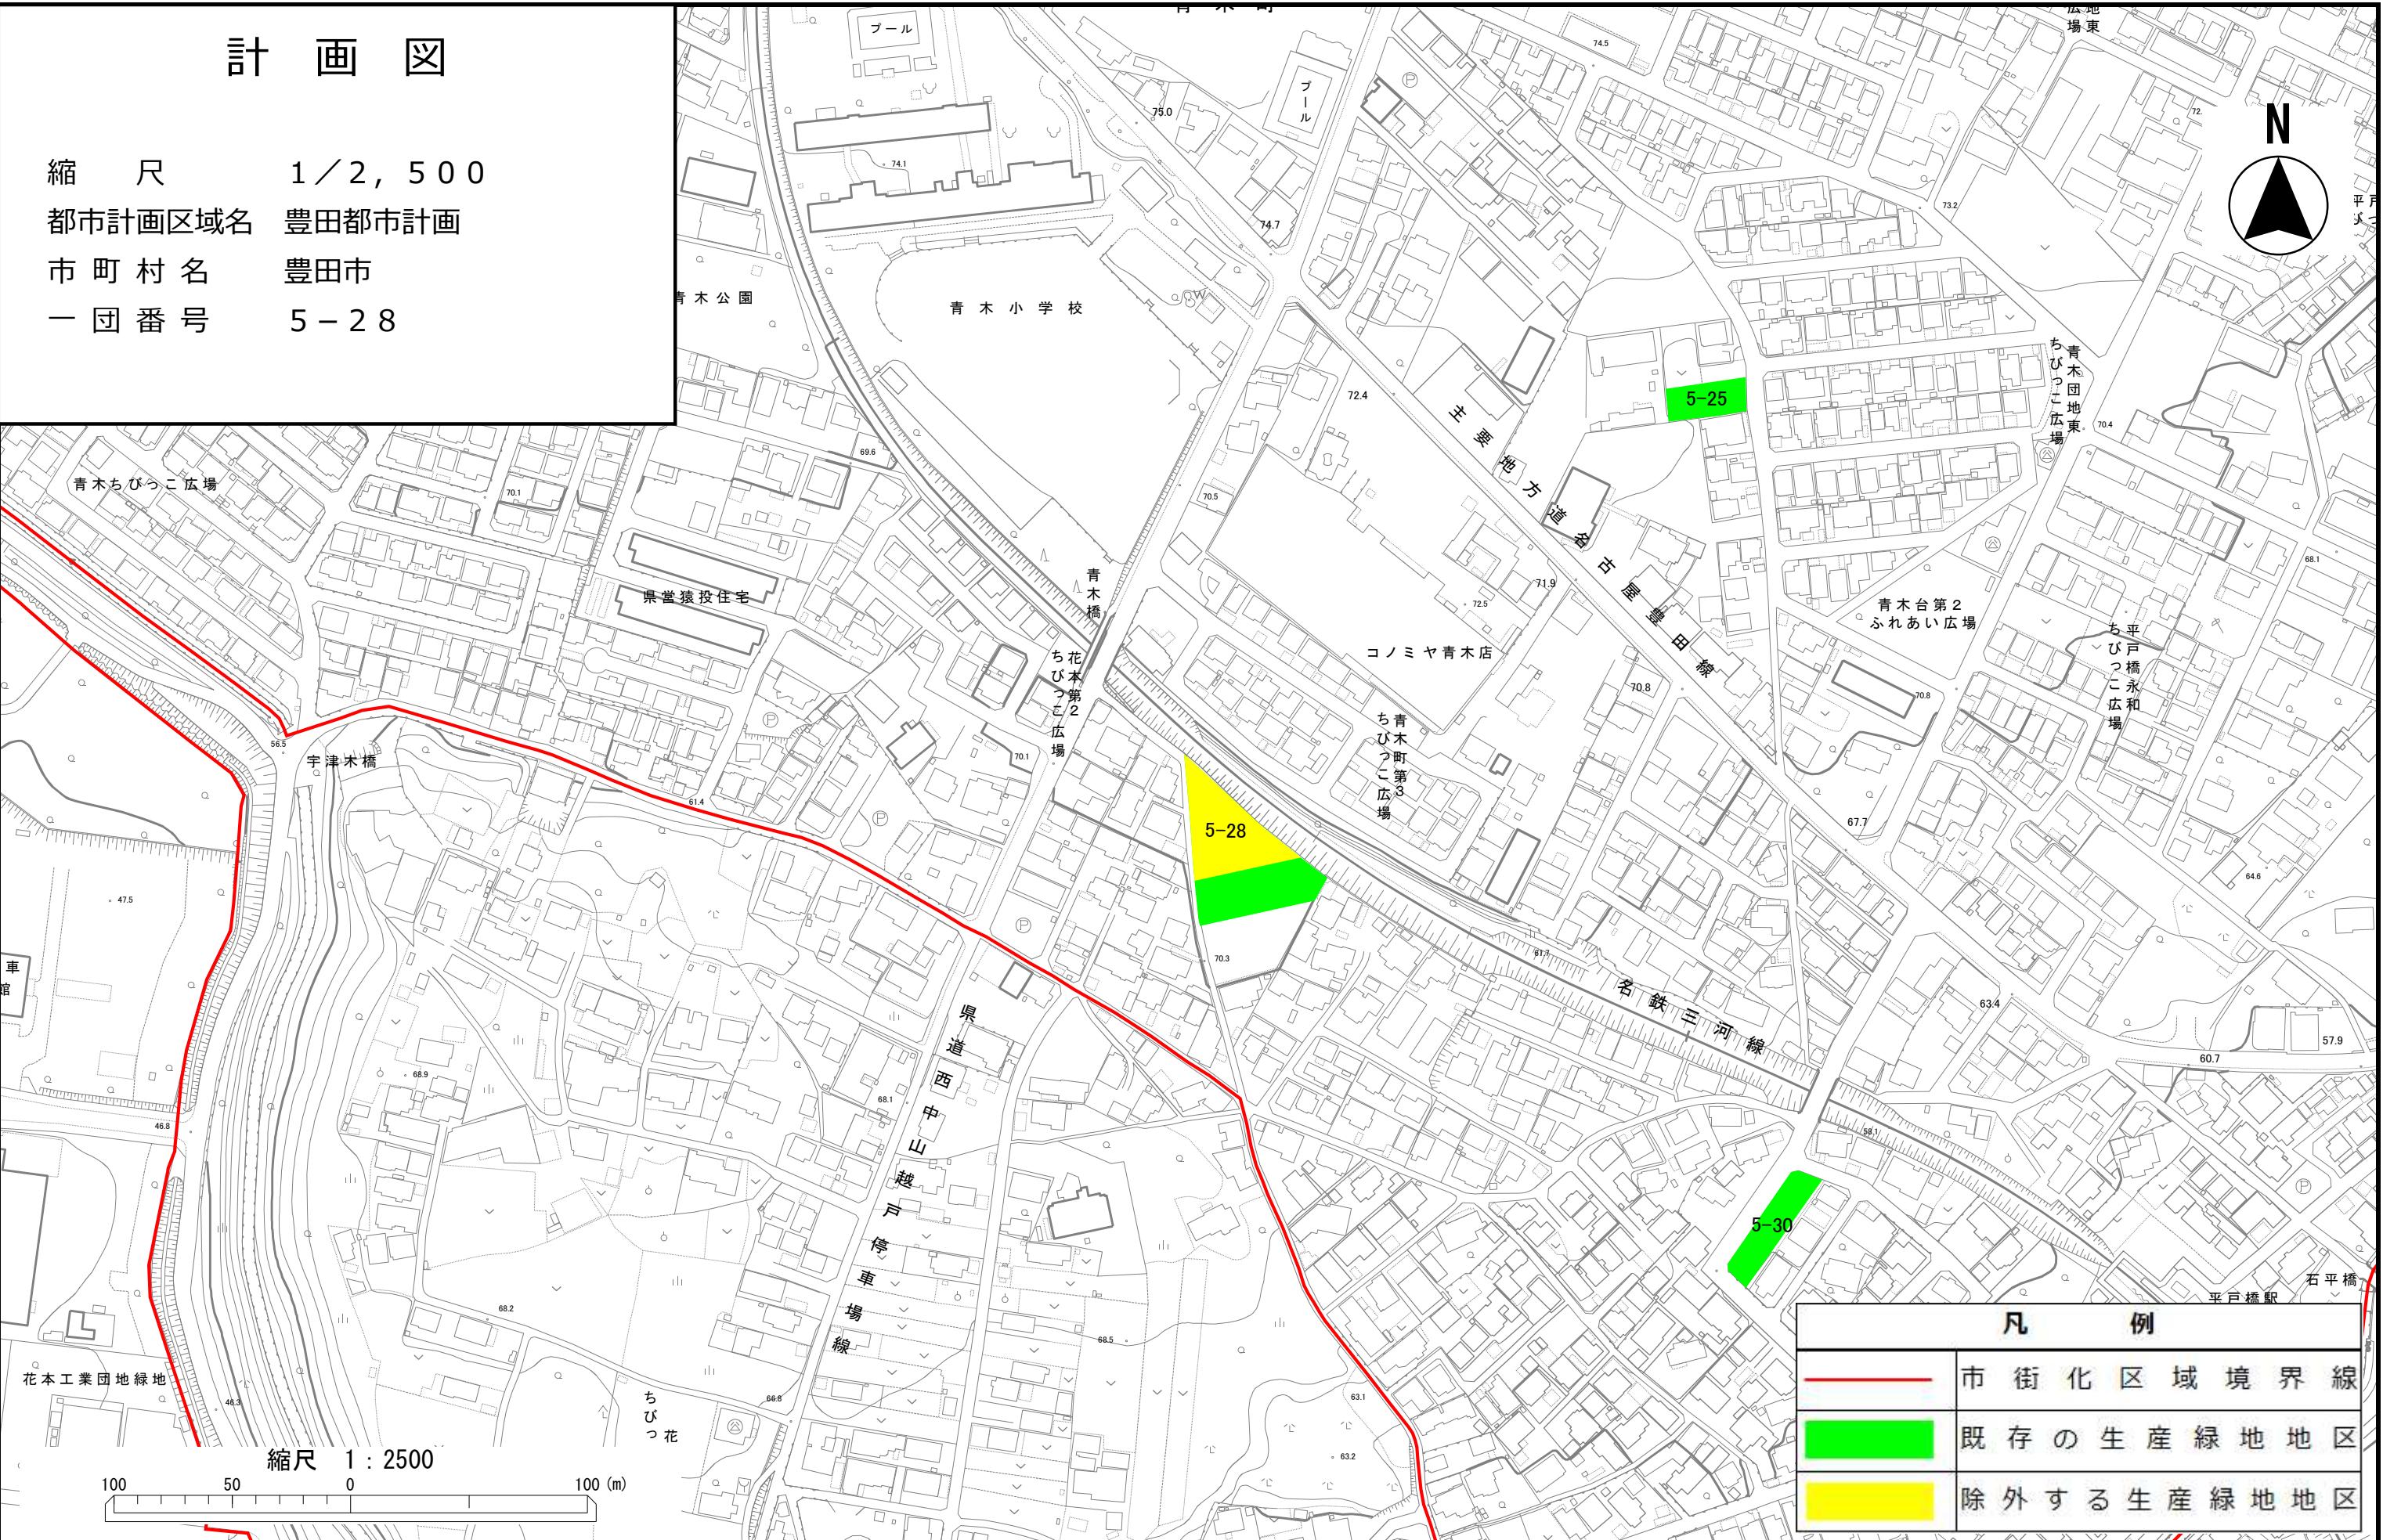

凡 例	
	市 街 化 区 域 境 界 線
	既 存 の 生 产 绿 地 地 区
	除 外 す る 生 产 绿 地 地 区


計画図

縮 尺 1 / 2 , 5 0 0

都市計画区域名 豊田都市計画

市町村名 豊田市

— 団番号 6-89

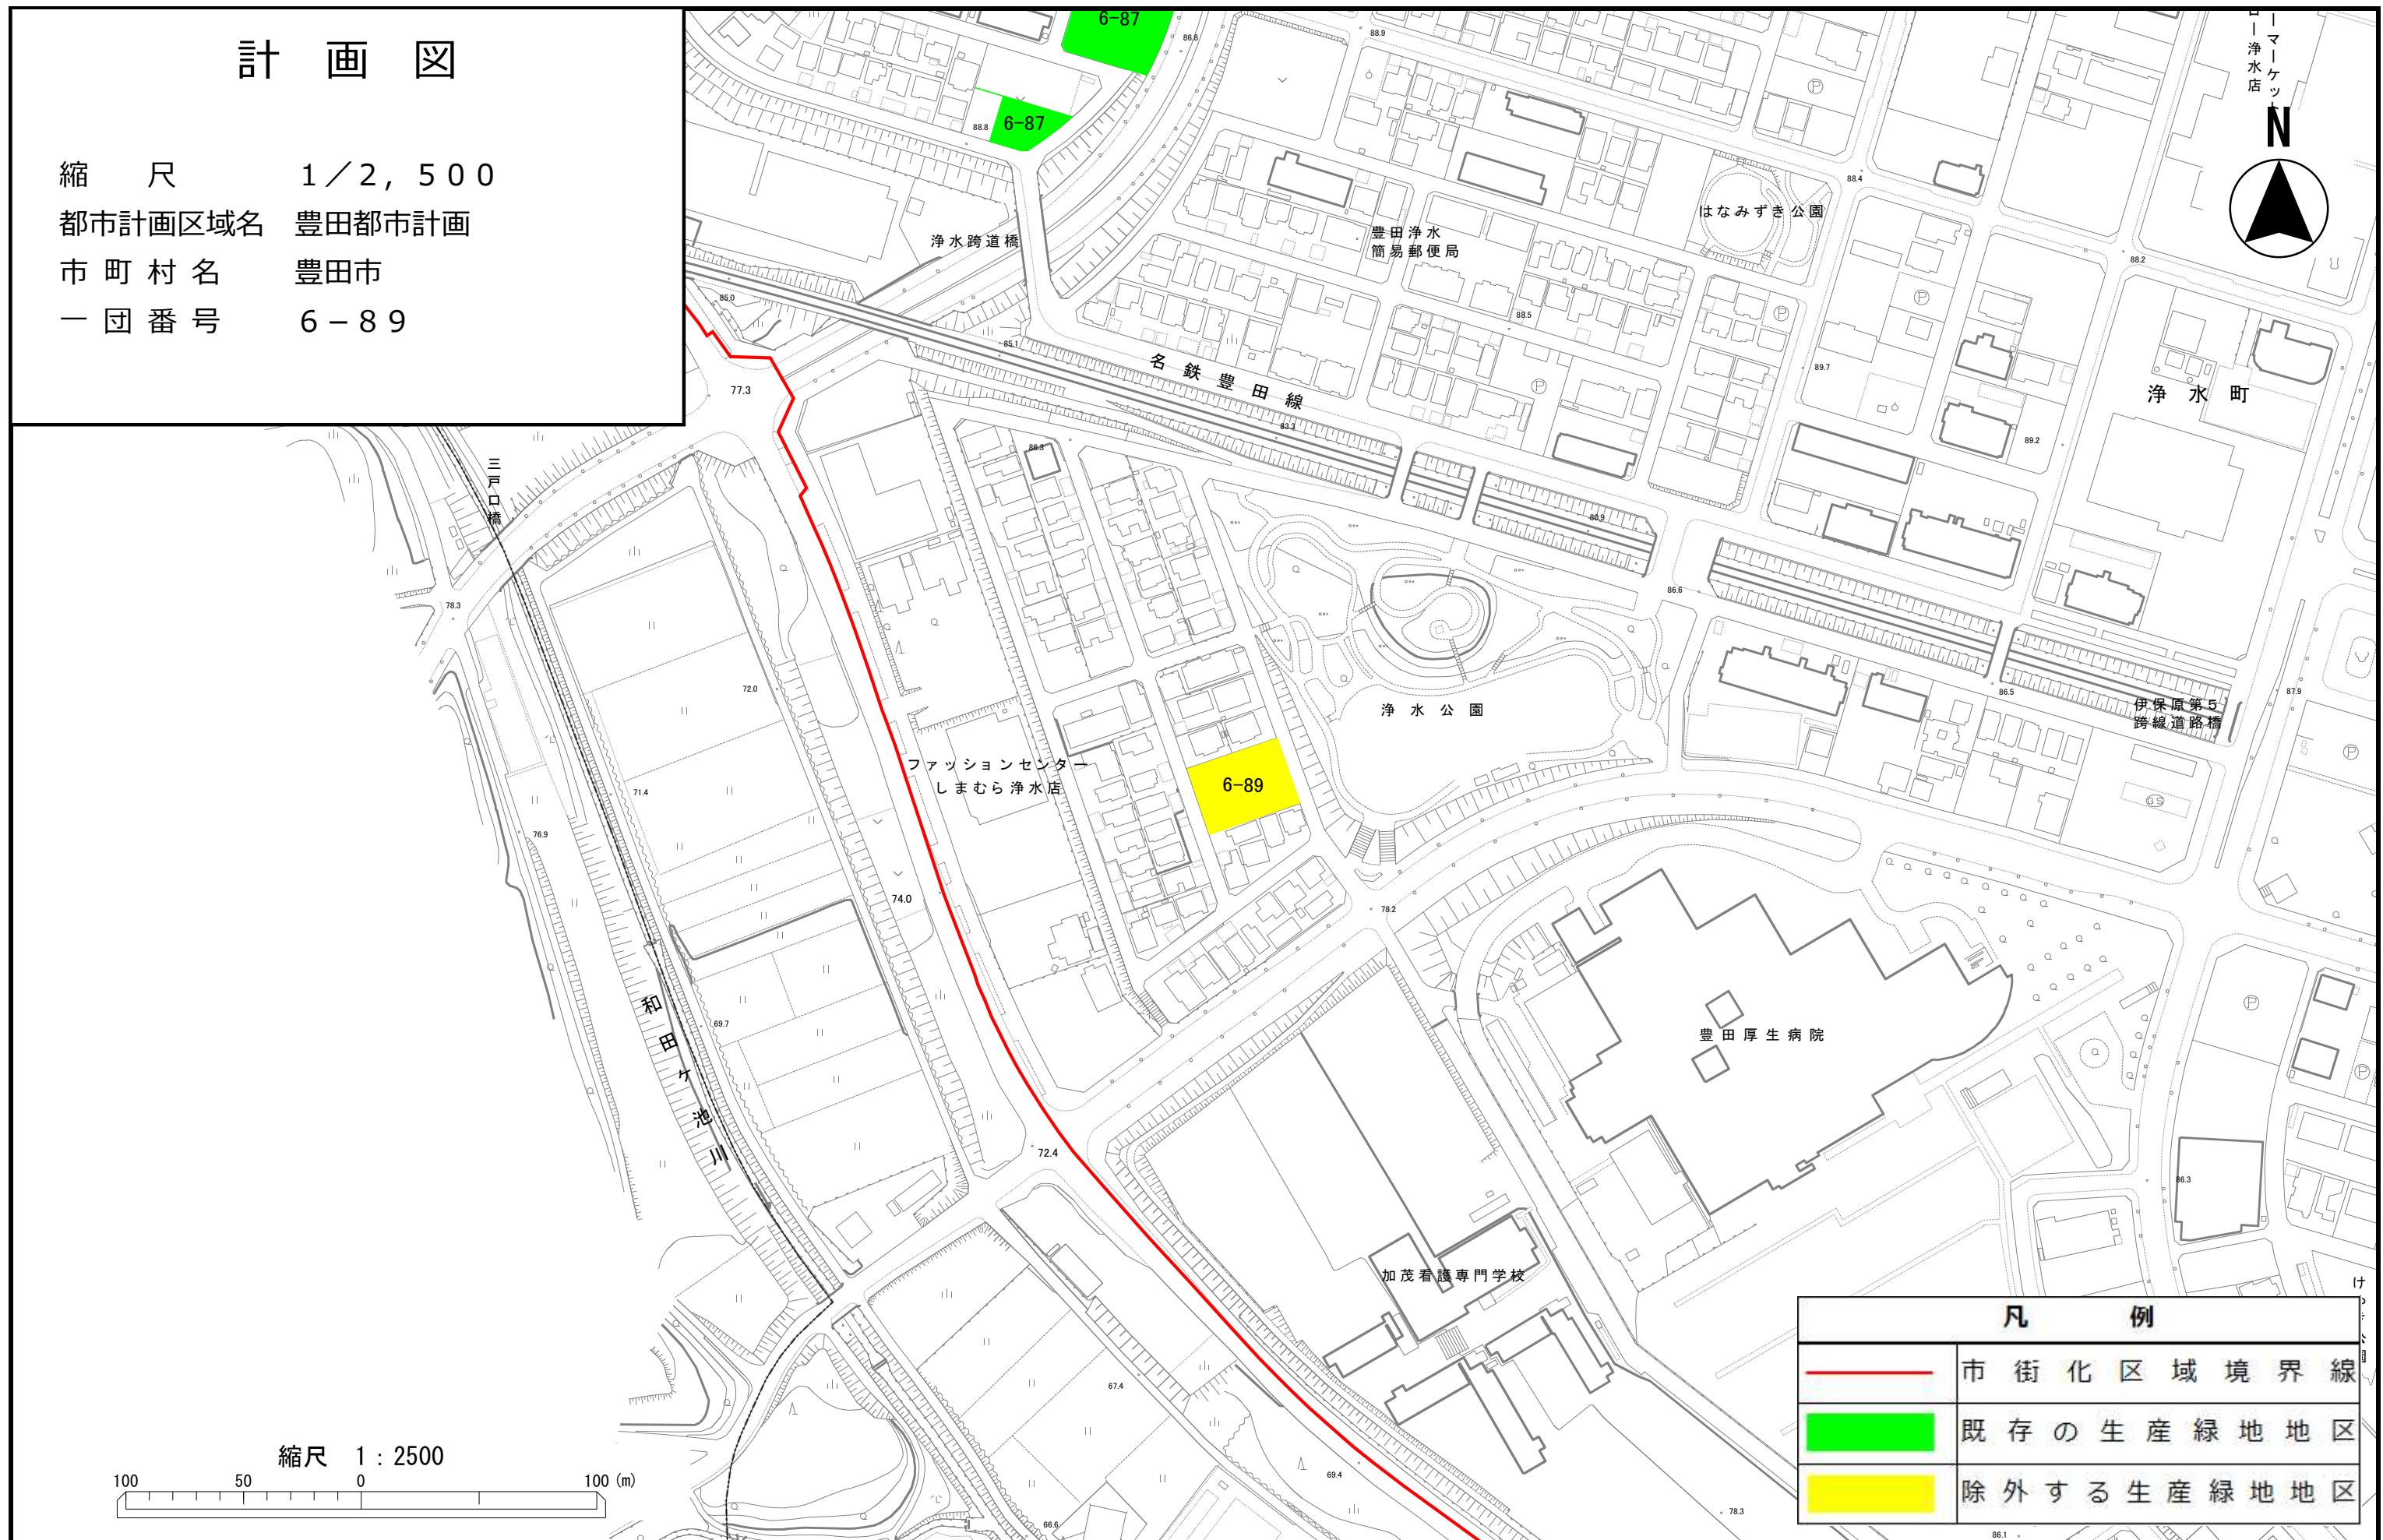

計画図

縮 尺 1/2,500

都市計画区域名 豊田都市計画

市町村名 豊田市

一団番号 8-3

