

横断図 S=1:100 (4-4 N09~E. P)

N09


GH=70.45

FH=

E. P (N011+4. 47)

GH=71.33


FH=

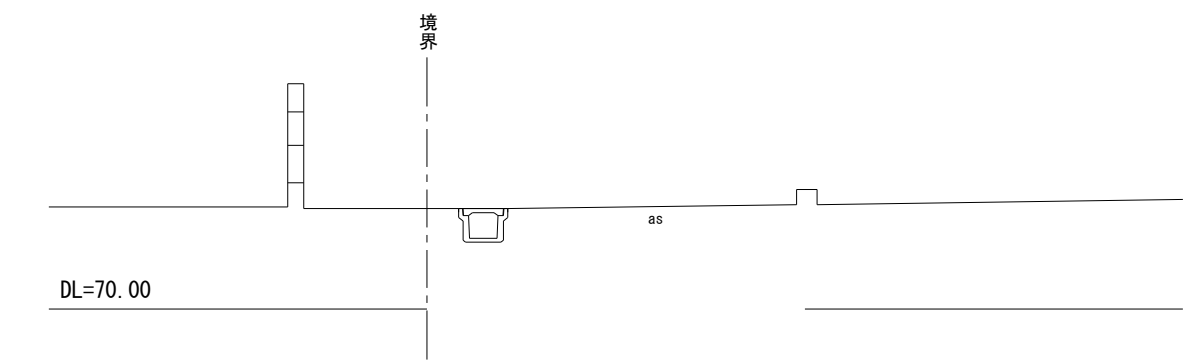

N010

GH=70.77


FH=

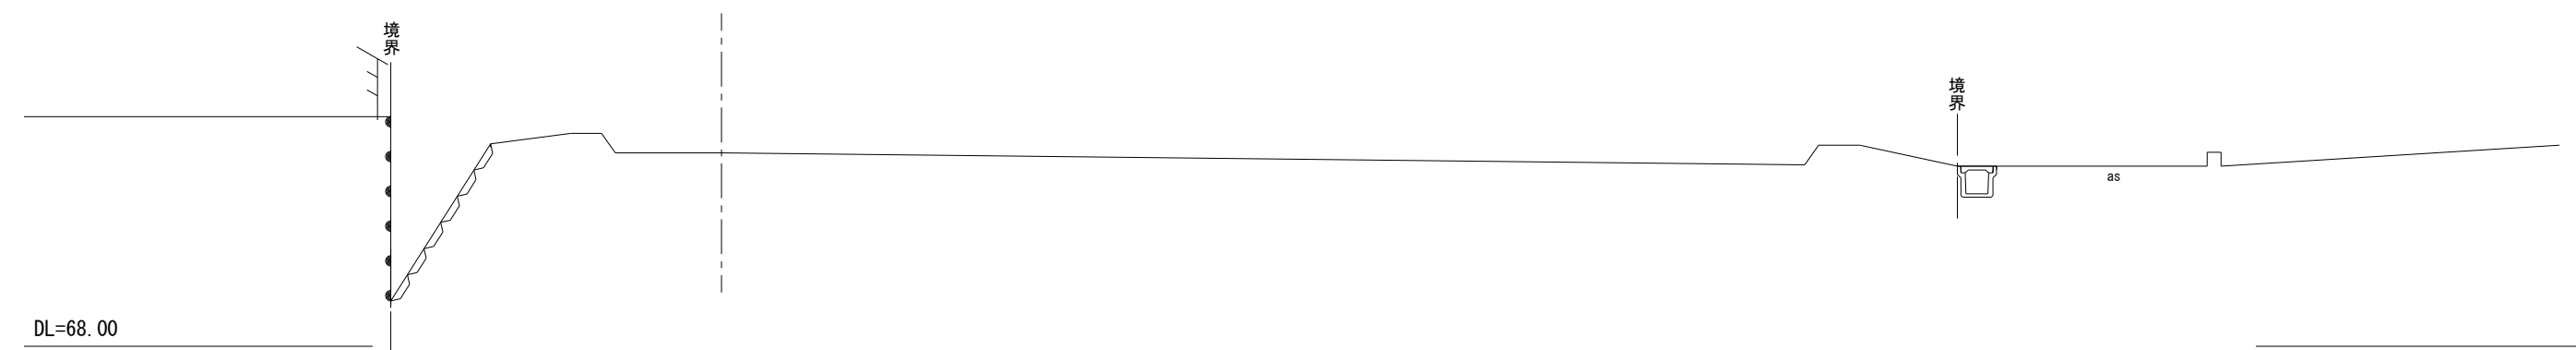

N011

QH=71.27

FH=

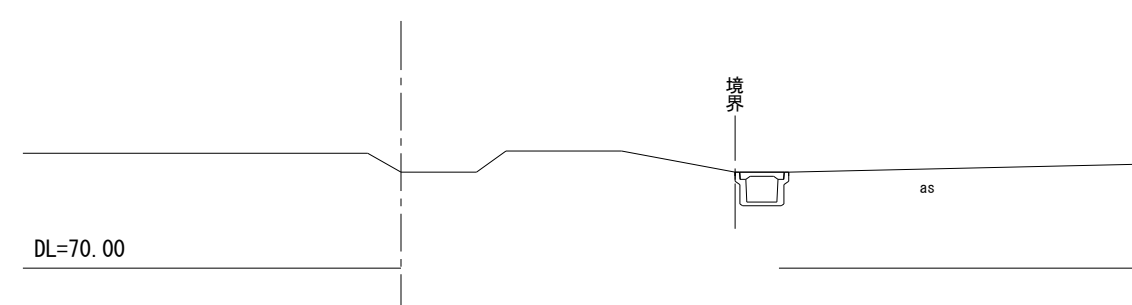

工 事 名	市営美和住宅測量
所 在	豊田市美和町二丁目3-1, 3-4
名 称	横断図4-4
縮 尺	A1 1/100 A3 1/200
図面番号	全 葉 の 内 号
作 成 者	豊田市大成町3丁目5番地 土地家屋調査士 高橋 俊之 電話 0565-21-4545