


豊田都市計画 加納向井山地区計画
計画図 1/2000

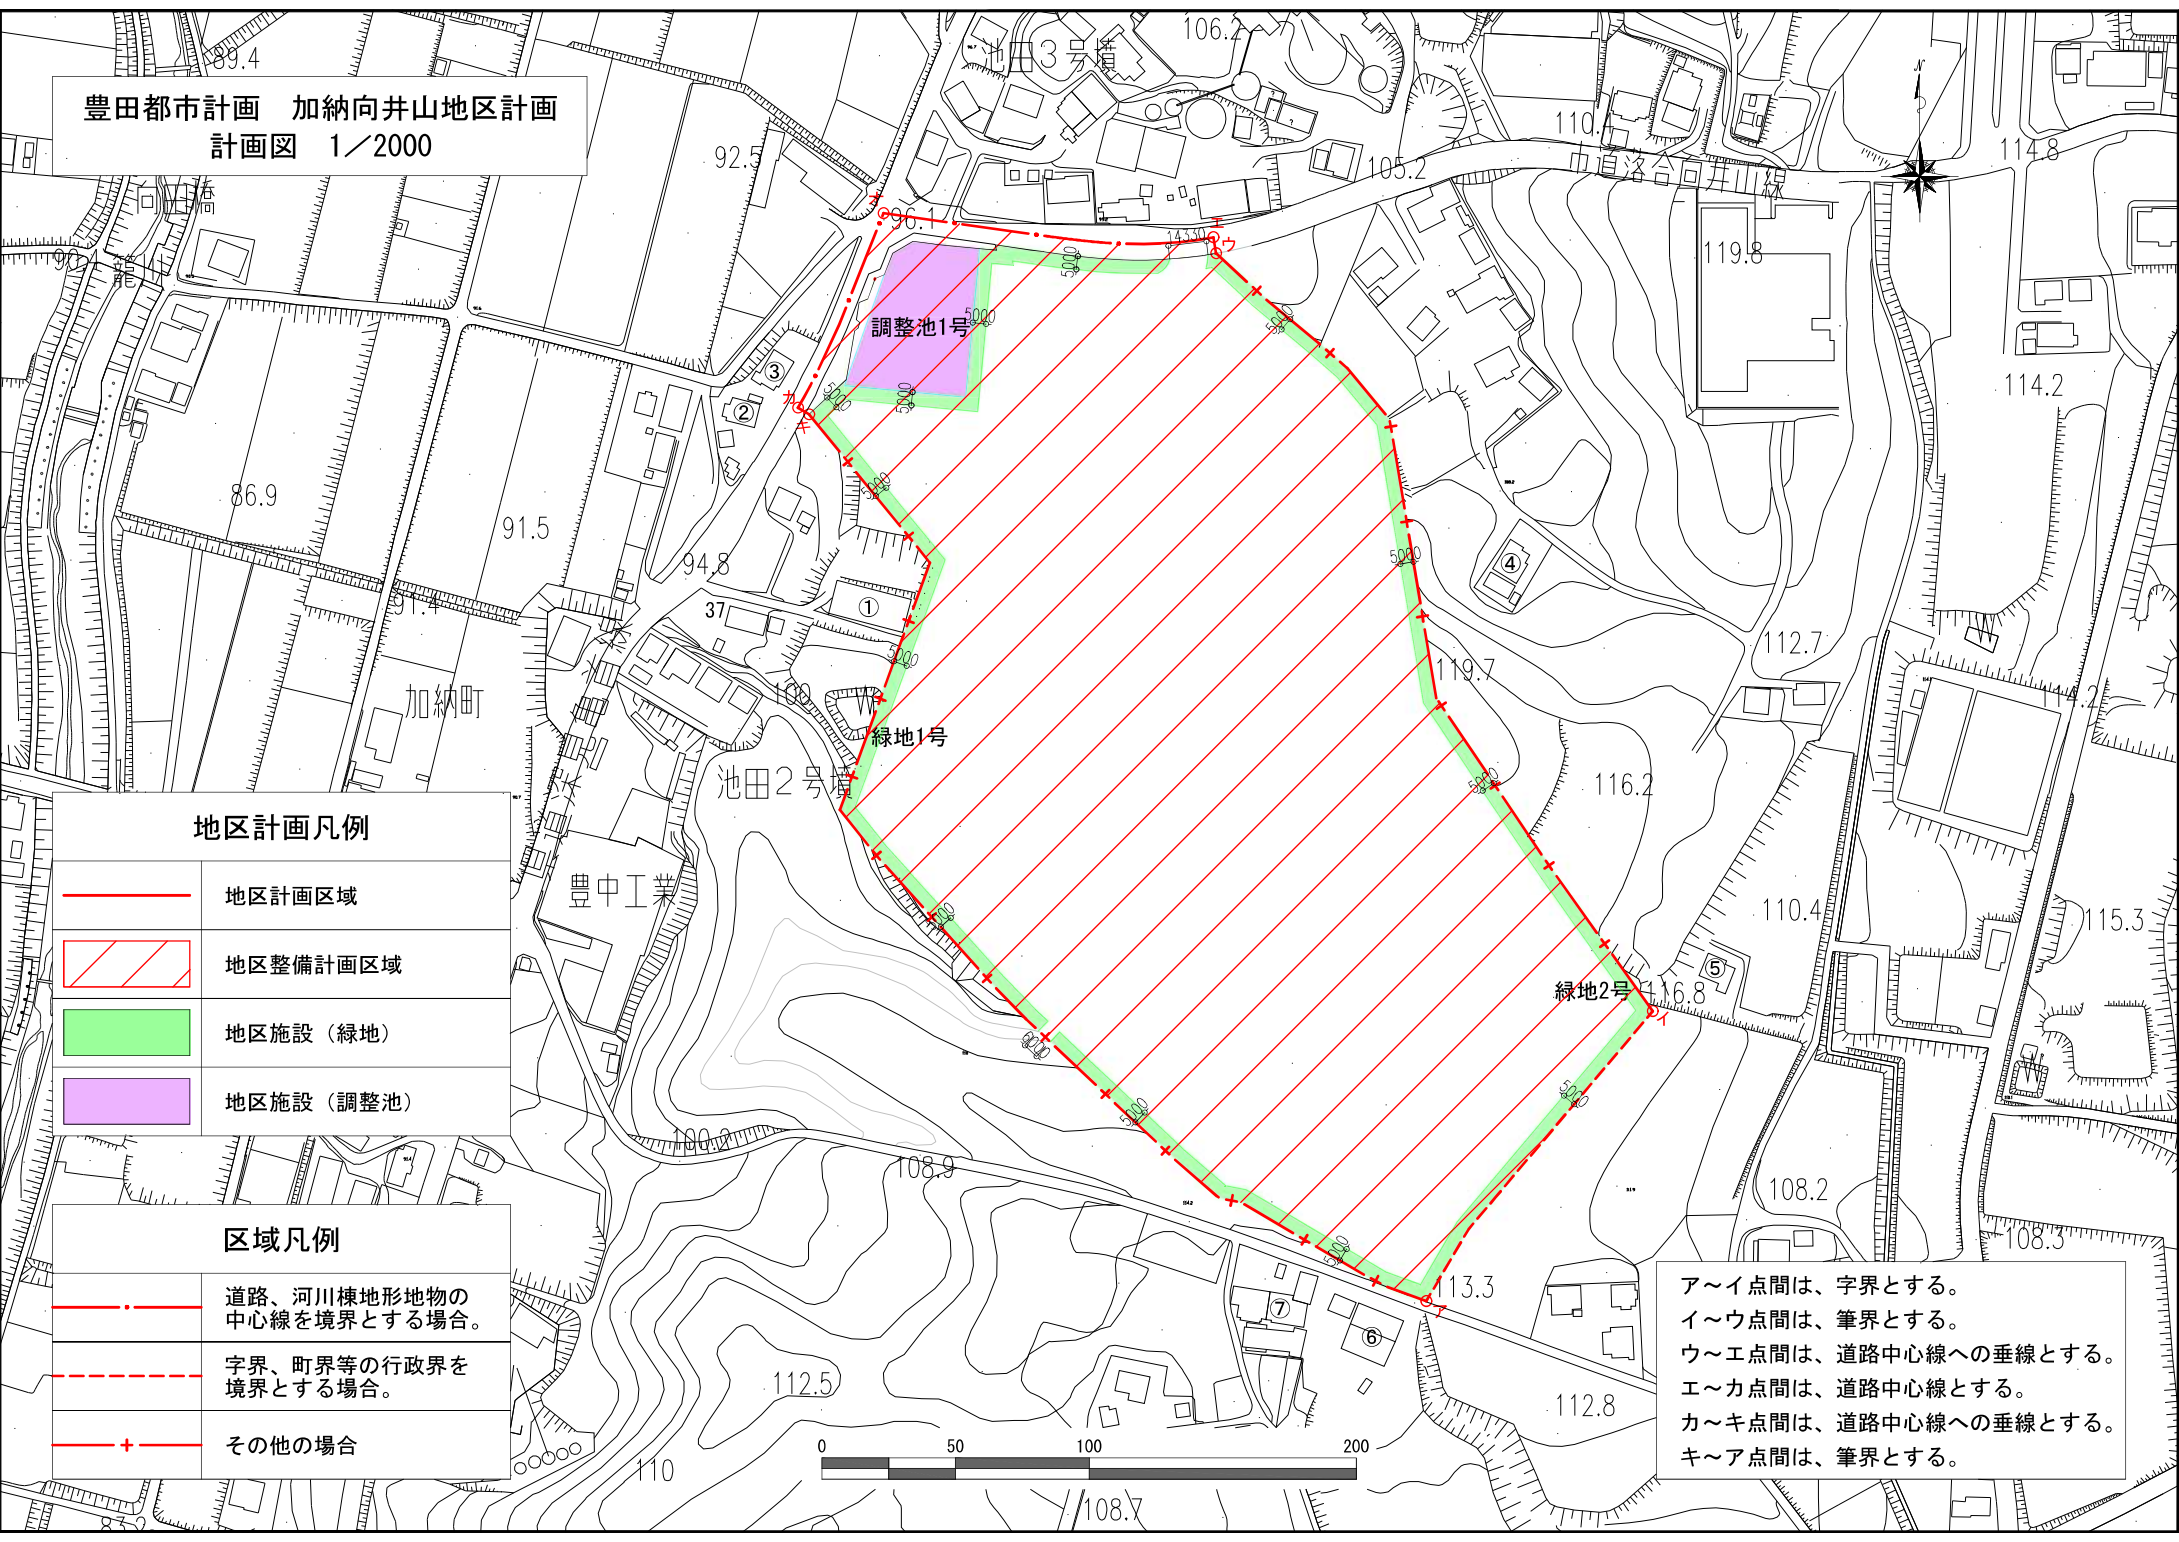

地区計画凡例

	地区計画区域
	地区整備計画区域
	地区施設（緑地）
	地区施設（調整池）

区域凡例

	道路、河川棟地形地物の中心線を境界とする場合。
	字界、町界等の行政界を境界とする場合。
	その他の場合

ア～イ点間は、字界とする。
 イ～ウ点間は、筆界とする。
 ウ～エ点間は、道路中心線への垂線とする。
 エ～カ点間は、道路中心線とする。
 カ～キ点間は、道路中心線への垂線とする。
 キ～ア点間は、筆界とする。