

豊田都市計画総括図(豊田市)

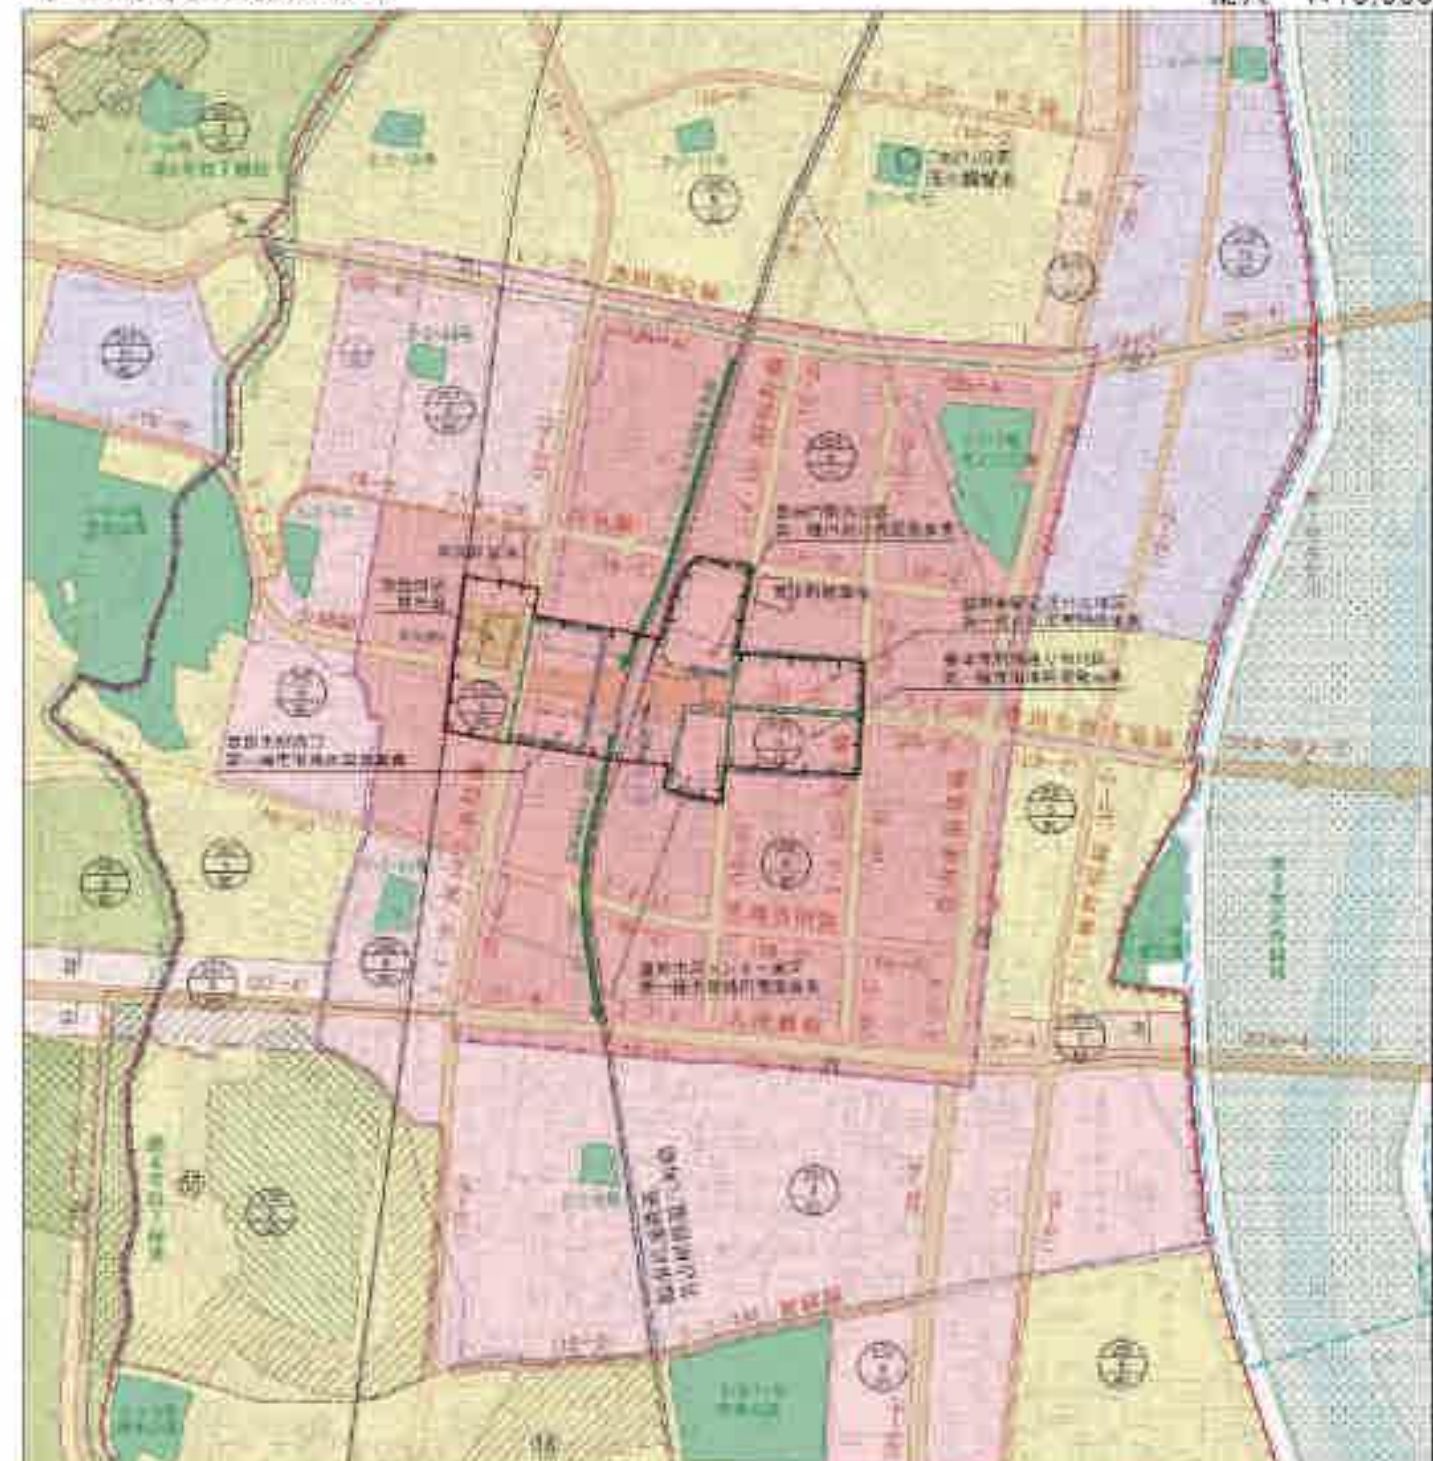


區 域 區 分	令和 4 年 3 月 29 日	愛知県告示第	177 号
市 街 区 画 地 域	令和 4 年 3 月 29 日	豊田告示第	128 号
用 途 規 定 地 域	令和 4 年 3 月 12 日	豊田告示第	28 号
都 市 計 画 道 路	平成 30 年 7 月 10 日	豊田告示第	314 号
	平成 15 年 10 月 3 日	愛知県告示第	781 号
都 市 計 画 公 園	令和 1 年 4 月 27 日	豊田告示第	217 号
都 市 計 画 緑 地	平成 22 年 12 月 24 日	愛知県告示第	786 号
	令和 2 年 1 月 17 日	豊田告示第	7 号
防 災 地 域 及 び 準 防 災 地 域	令和 5 年 1 月 31 日	豊田告示第	26 号

●この図面は、都市計画法に基
 づき作成されたものです。位置・
 距離は概算です。計画図等と
 異なる場合は、各市役所・役場にお
 問い合わせください。

[illegible]

縮尺 1:10,000

[illegible]

日進市

みよし

【参考】豊田都市計画(みよし市)
市街化区域界及び道路のみ表示

加納向井山地区計画

岡崎市

2

[illegible]