

幸町下郷中 3 8




【火の見櫓概要】

場所：幸町下郷中38  
 全体高さ：約12m（基礎高：60cm）  
 柱脚間隔：900×900  
 基礎寸法：1500×1500×1500（三角形の基礎）  
 鉄骨部材：柱 L50×50×5（縦×横×厚さ）  
 柱の感覚：950mm

【特記事項】

- ・基礎を撤去し、同様に埋め戻すこと
- ・なお、隣接花壇は撤去する必要なし
- ・半鐘及び風見鶏は撤去すること
- ・公民館から火の見櫓の離隔距離は約1150mm
- ・敷地内ゴミSTの回収が(月)(木)のため、支障にならないように作業すること
- ・敷地内で作業可

No.	図面名称	縮尺	製図
	火の見櫓等解体撤去委託	幸町下郷中38 別図	令和8年2月
令和7年度	豊田市役所 地域活躍部 防災対策課		

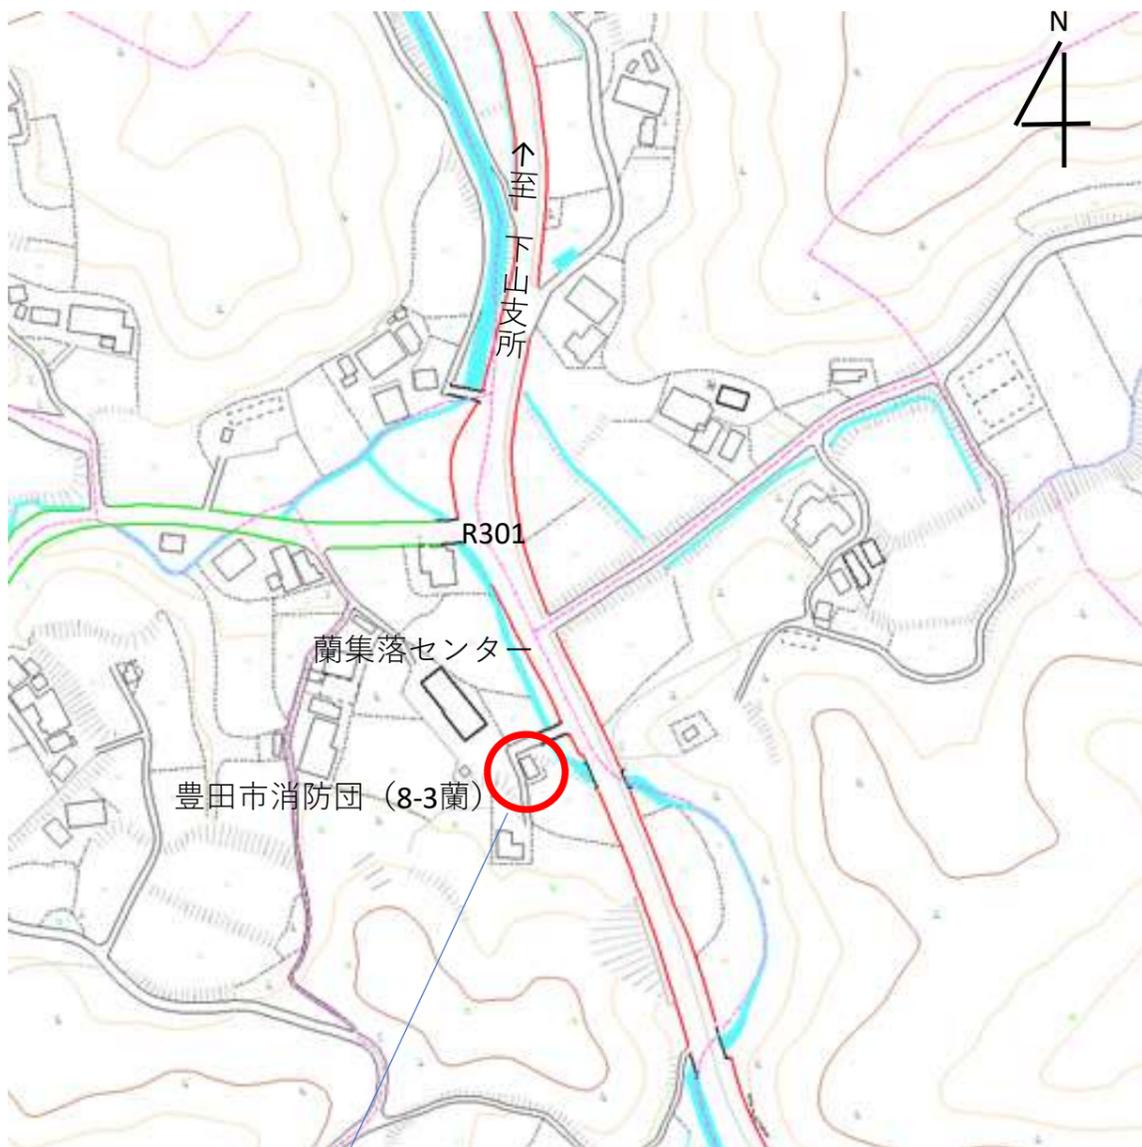

蘭町神田 5 5

【ホース乾燥設備概要】

場所：蘭町神田55

全体高さ：約12m

基礎寸法：約50cm四方

付随設備：巻取り機、ホース乾燥棒あり

【特記事項】

- ・基礎を撤去し、同様に埋め戻すこと
  - ・付随設備（巻取り機等）も撤去処分すること
  - ・敷地内作業可
  - ・北側境界にあるフェンスを一時的に移動可
- ※施工後は現状に復旧すること  
 ※移動させた場合、動物等の侵入防止措置を実施すること

No.	図面名称	縮尺	製図
	火の見櫓等解体撤去委託	蘭町神田55 別図	令和8年2月
令和7年度	豊田市役所 地域活躍部 防災対策課		