


公共下水道供用開始区域図面
(令和8年4月1日供用開始)

図面⑭

1:3,000

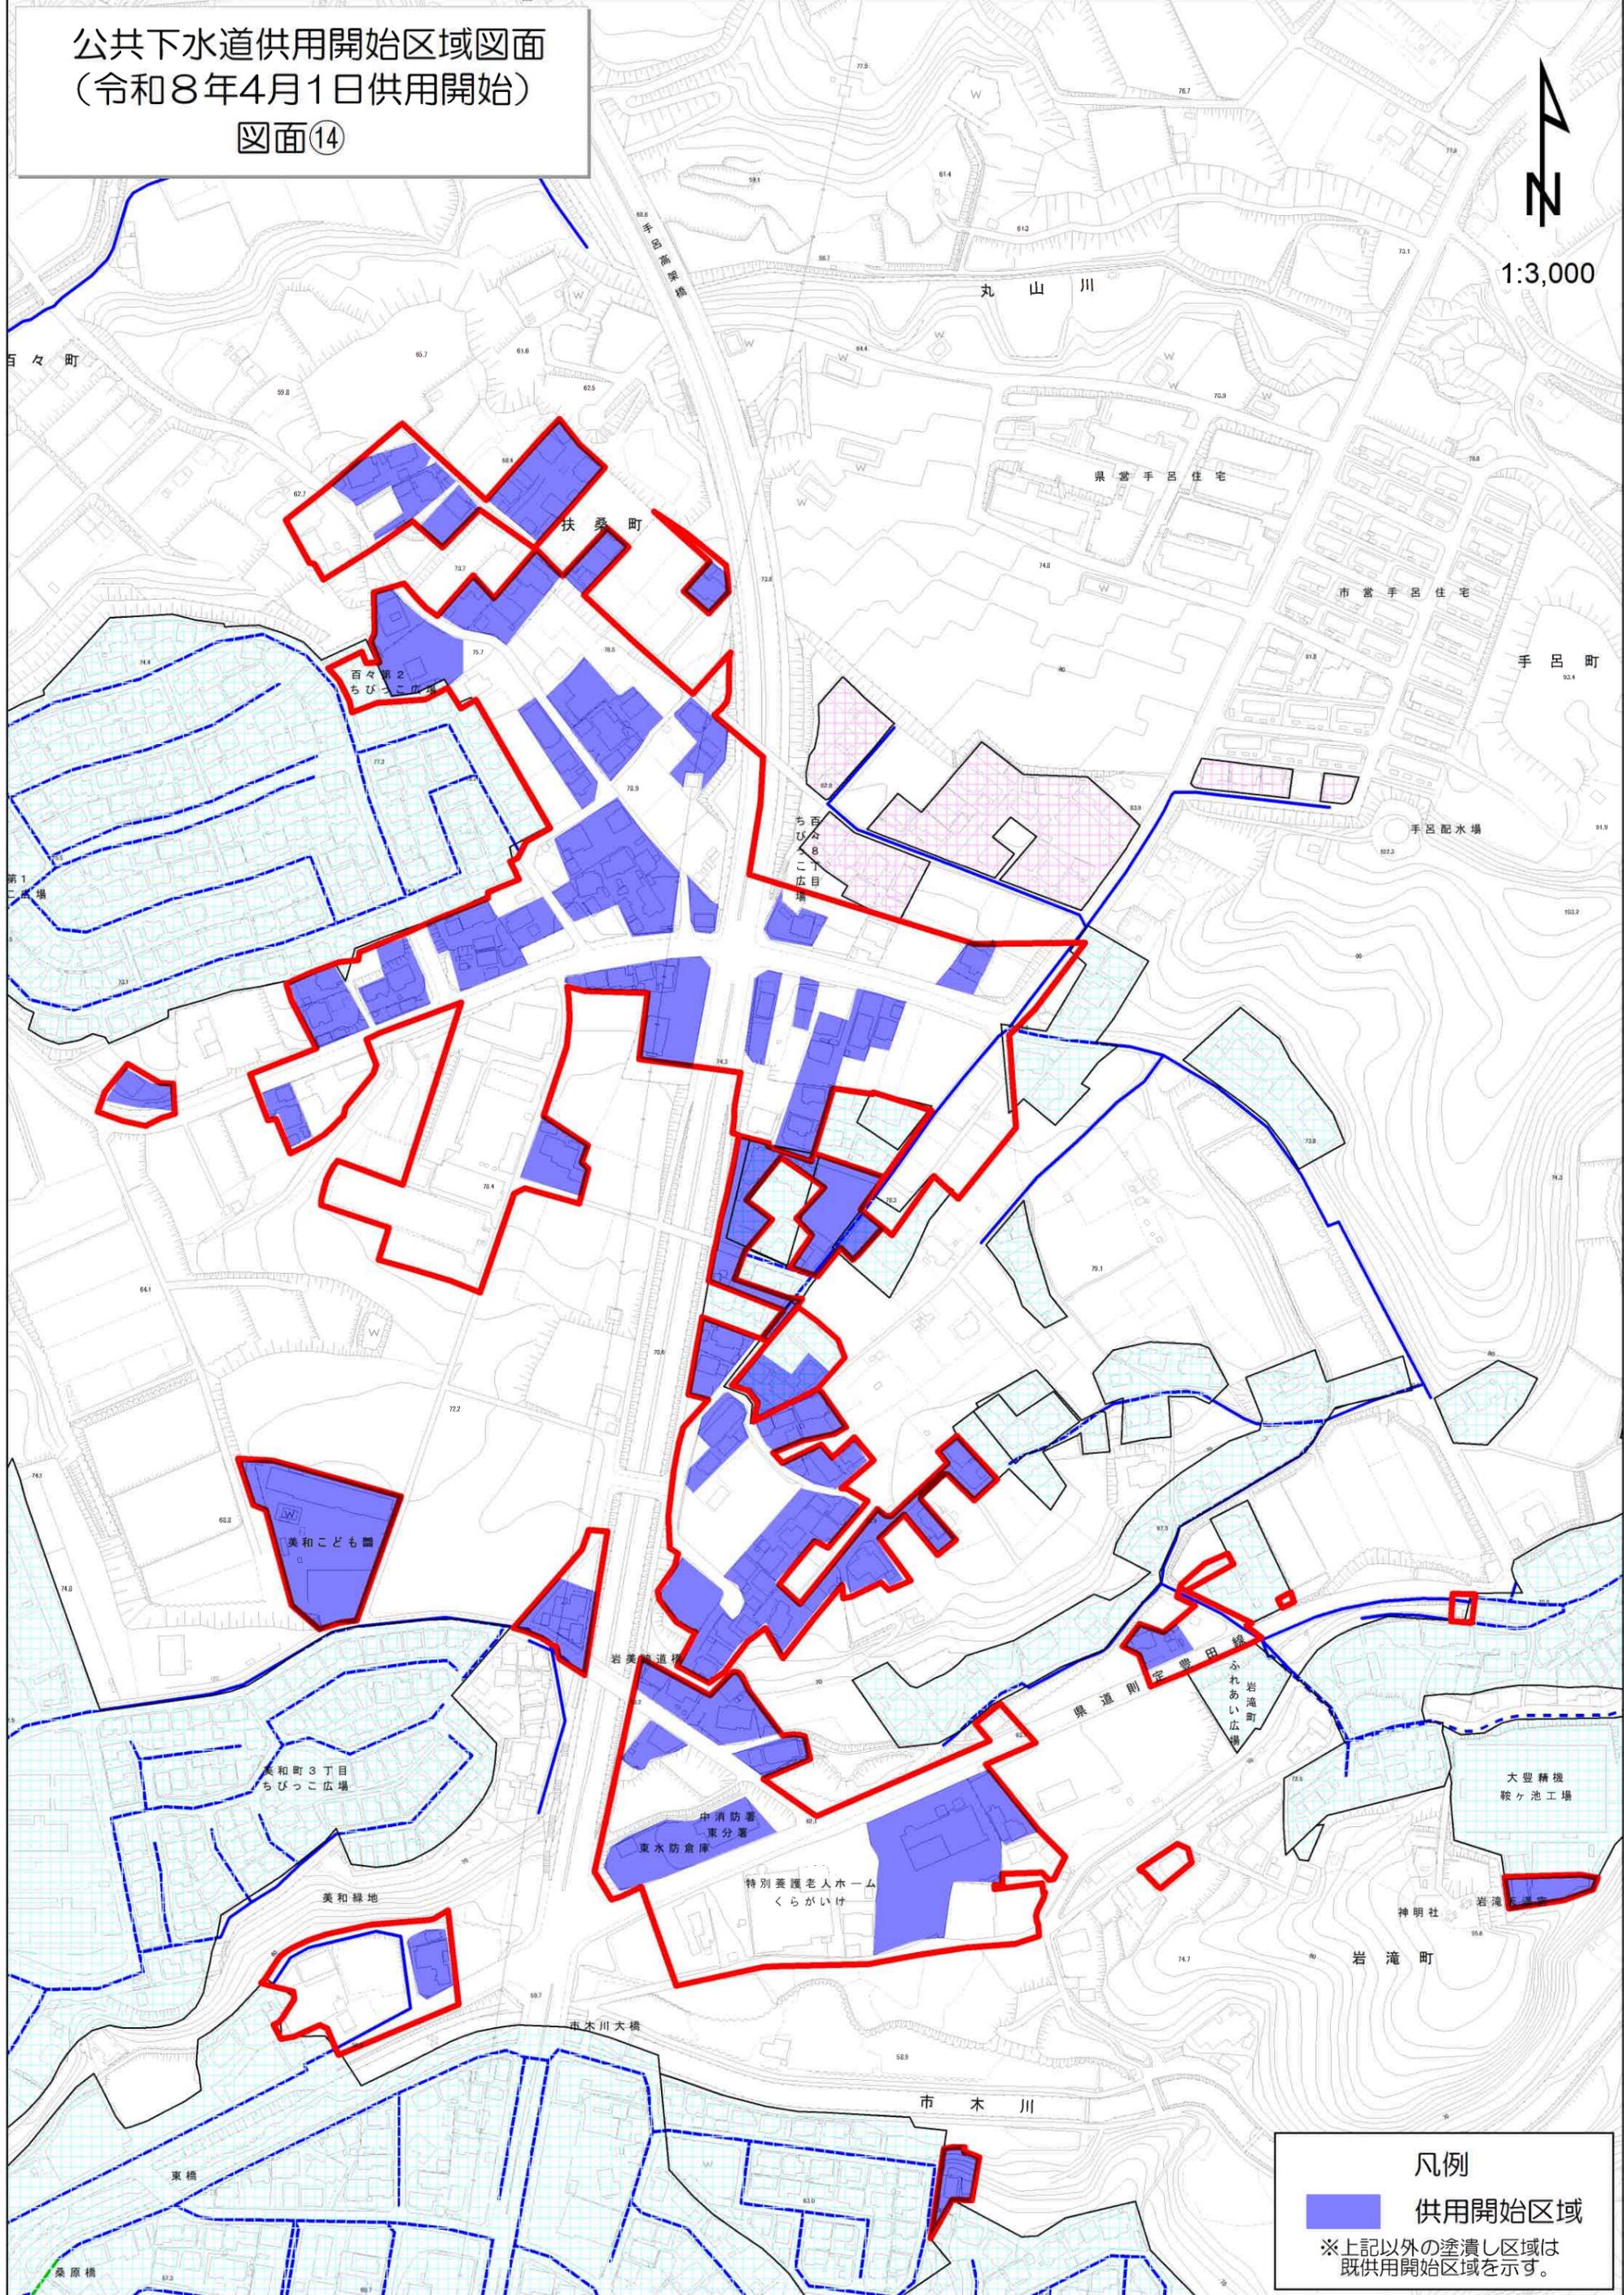


凡例
■ 供用開始区域
※上記以外の塗潰し区域は
既供用開始区域を示す。

公共下水道供用開始区域図面
(令和8年4月1日供用開始)

図面⑮



1:3,000

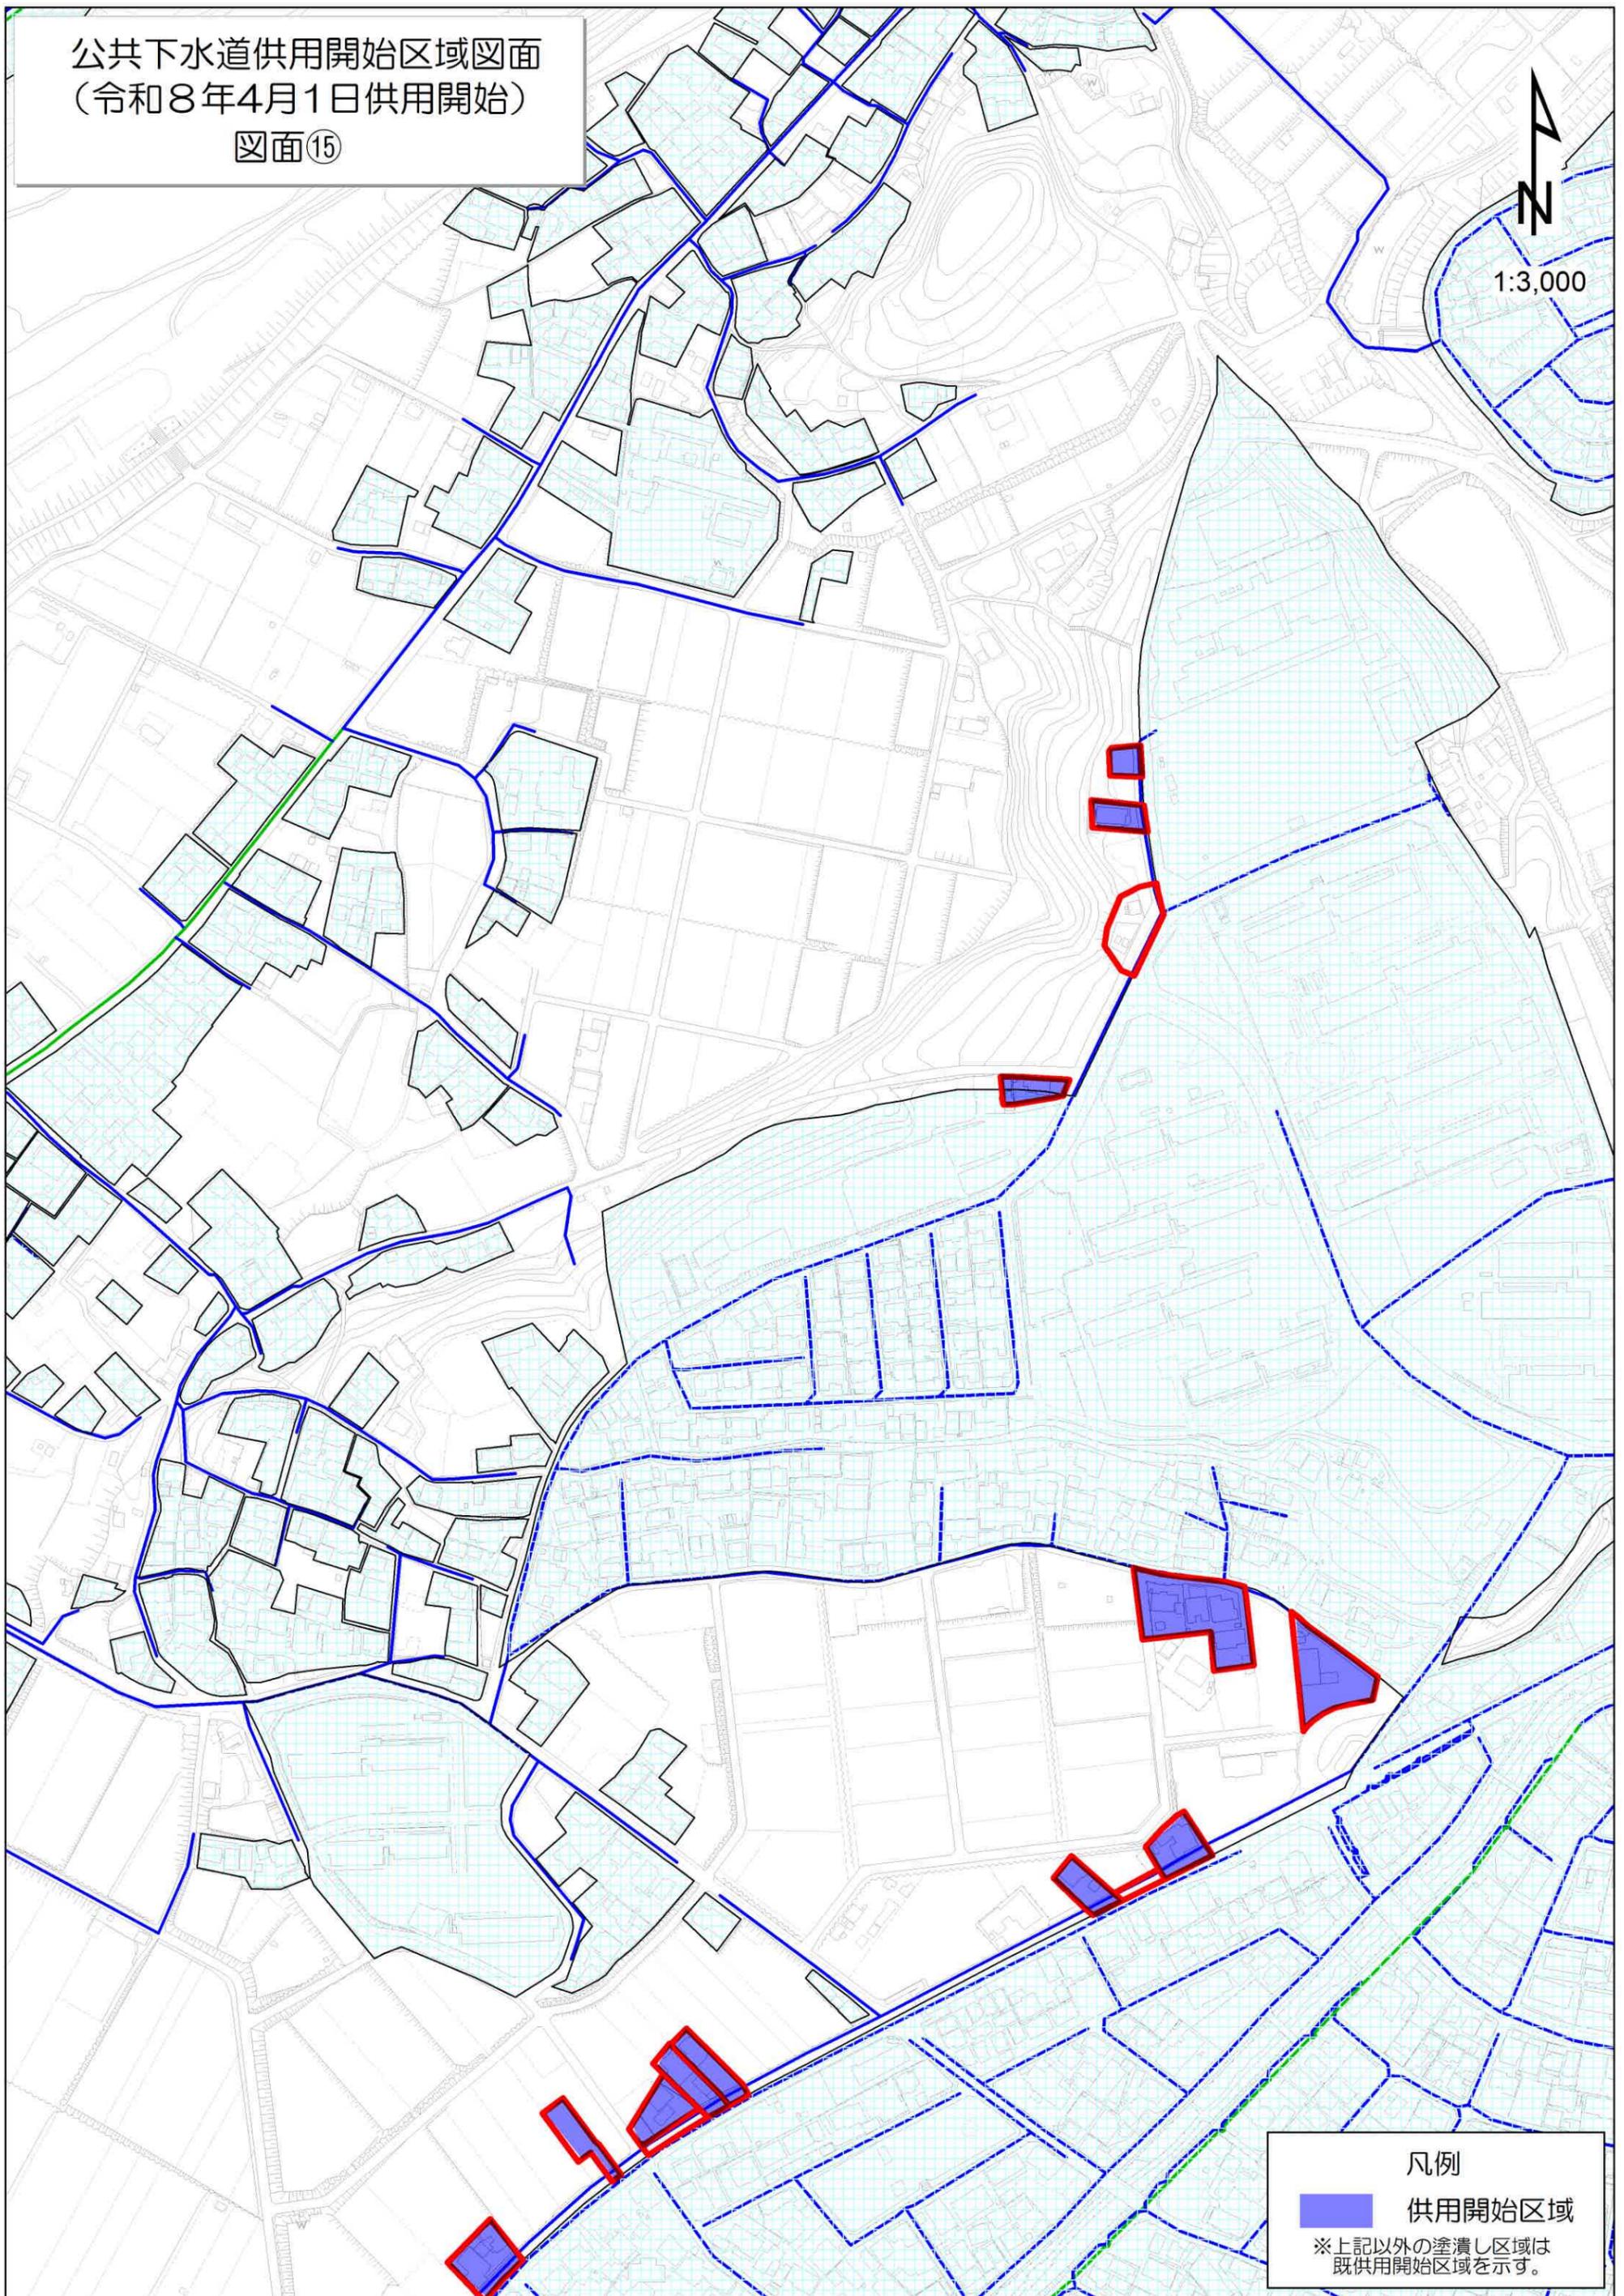


凡例

供用開始区域

※上記以外の塗潰し区域は
既供用開始区域を示す。

公共下水道供用開始区域図面
(令和8年4月1日供用開始)

図面⑬

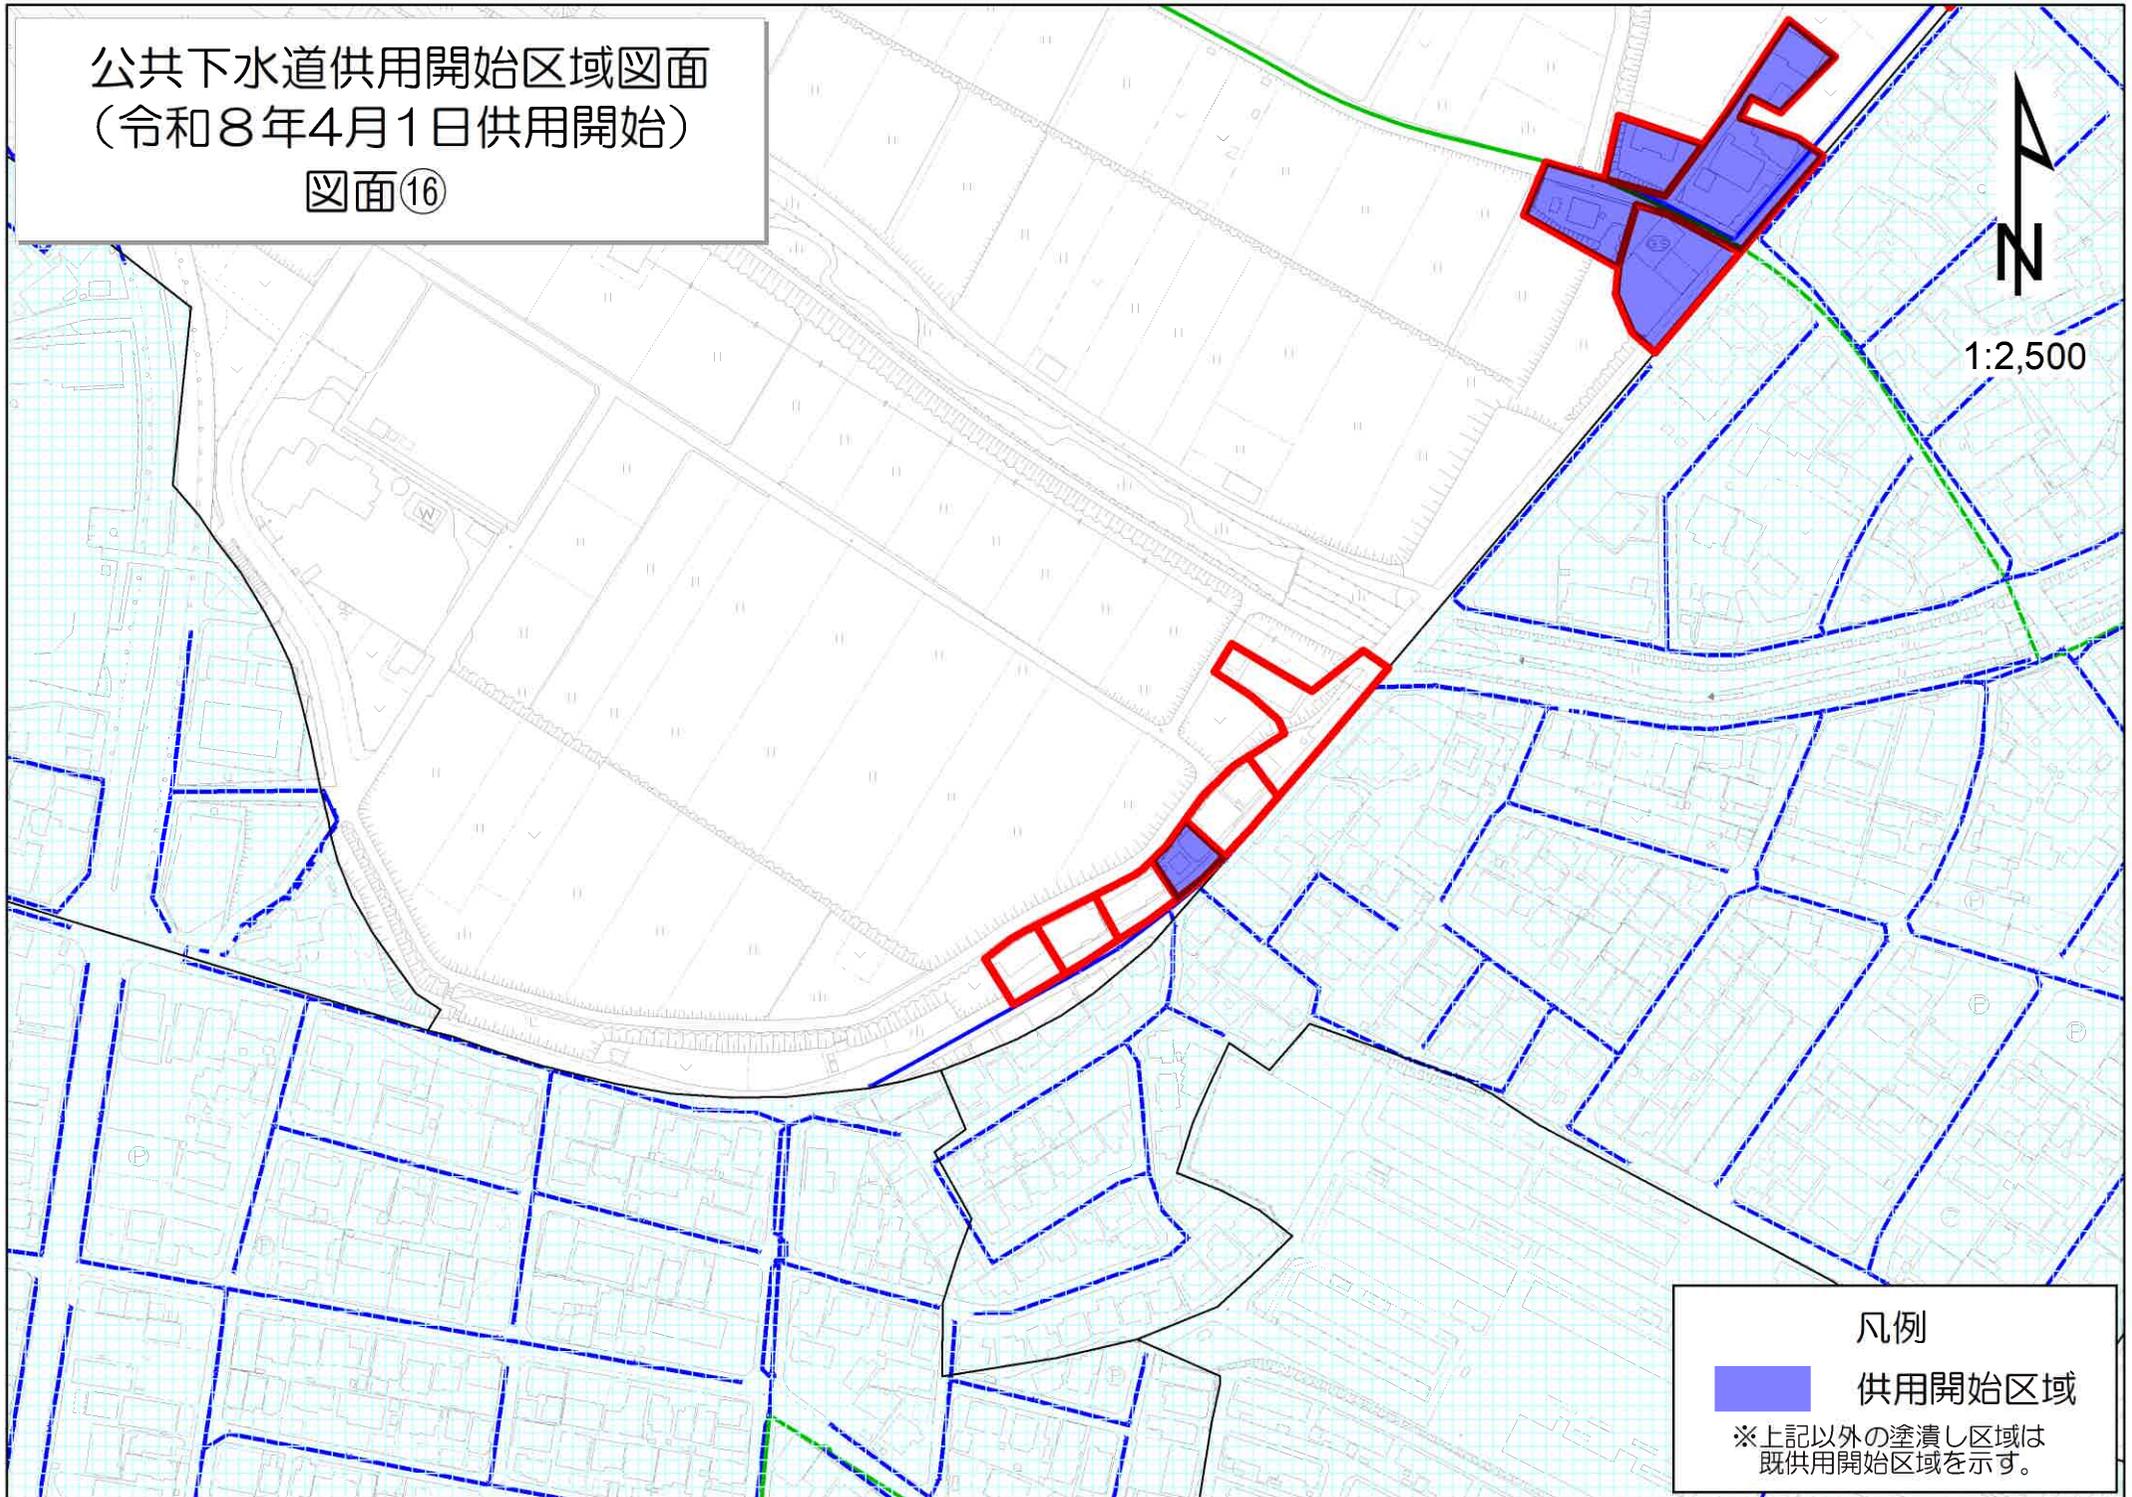

1:2,500

凡例

■ 供用開始区域

※上記以外の塗潰し区域は
既供用開始区域を示す。

公共下水道供用開始区域図面
(令和8年4月1日供用開始)

図面⑰



凡例

 供用開始区域

※上記以外の塗潰し区域は
既供用開始区域を示す。