



公共下水道供用開始区域図面  
(令和8年4月1日供用開始)

図面⑱

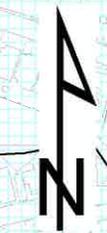

1:2,500

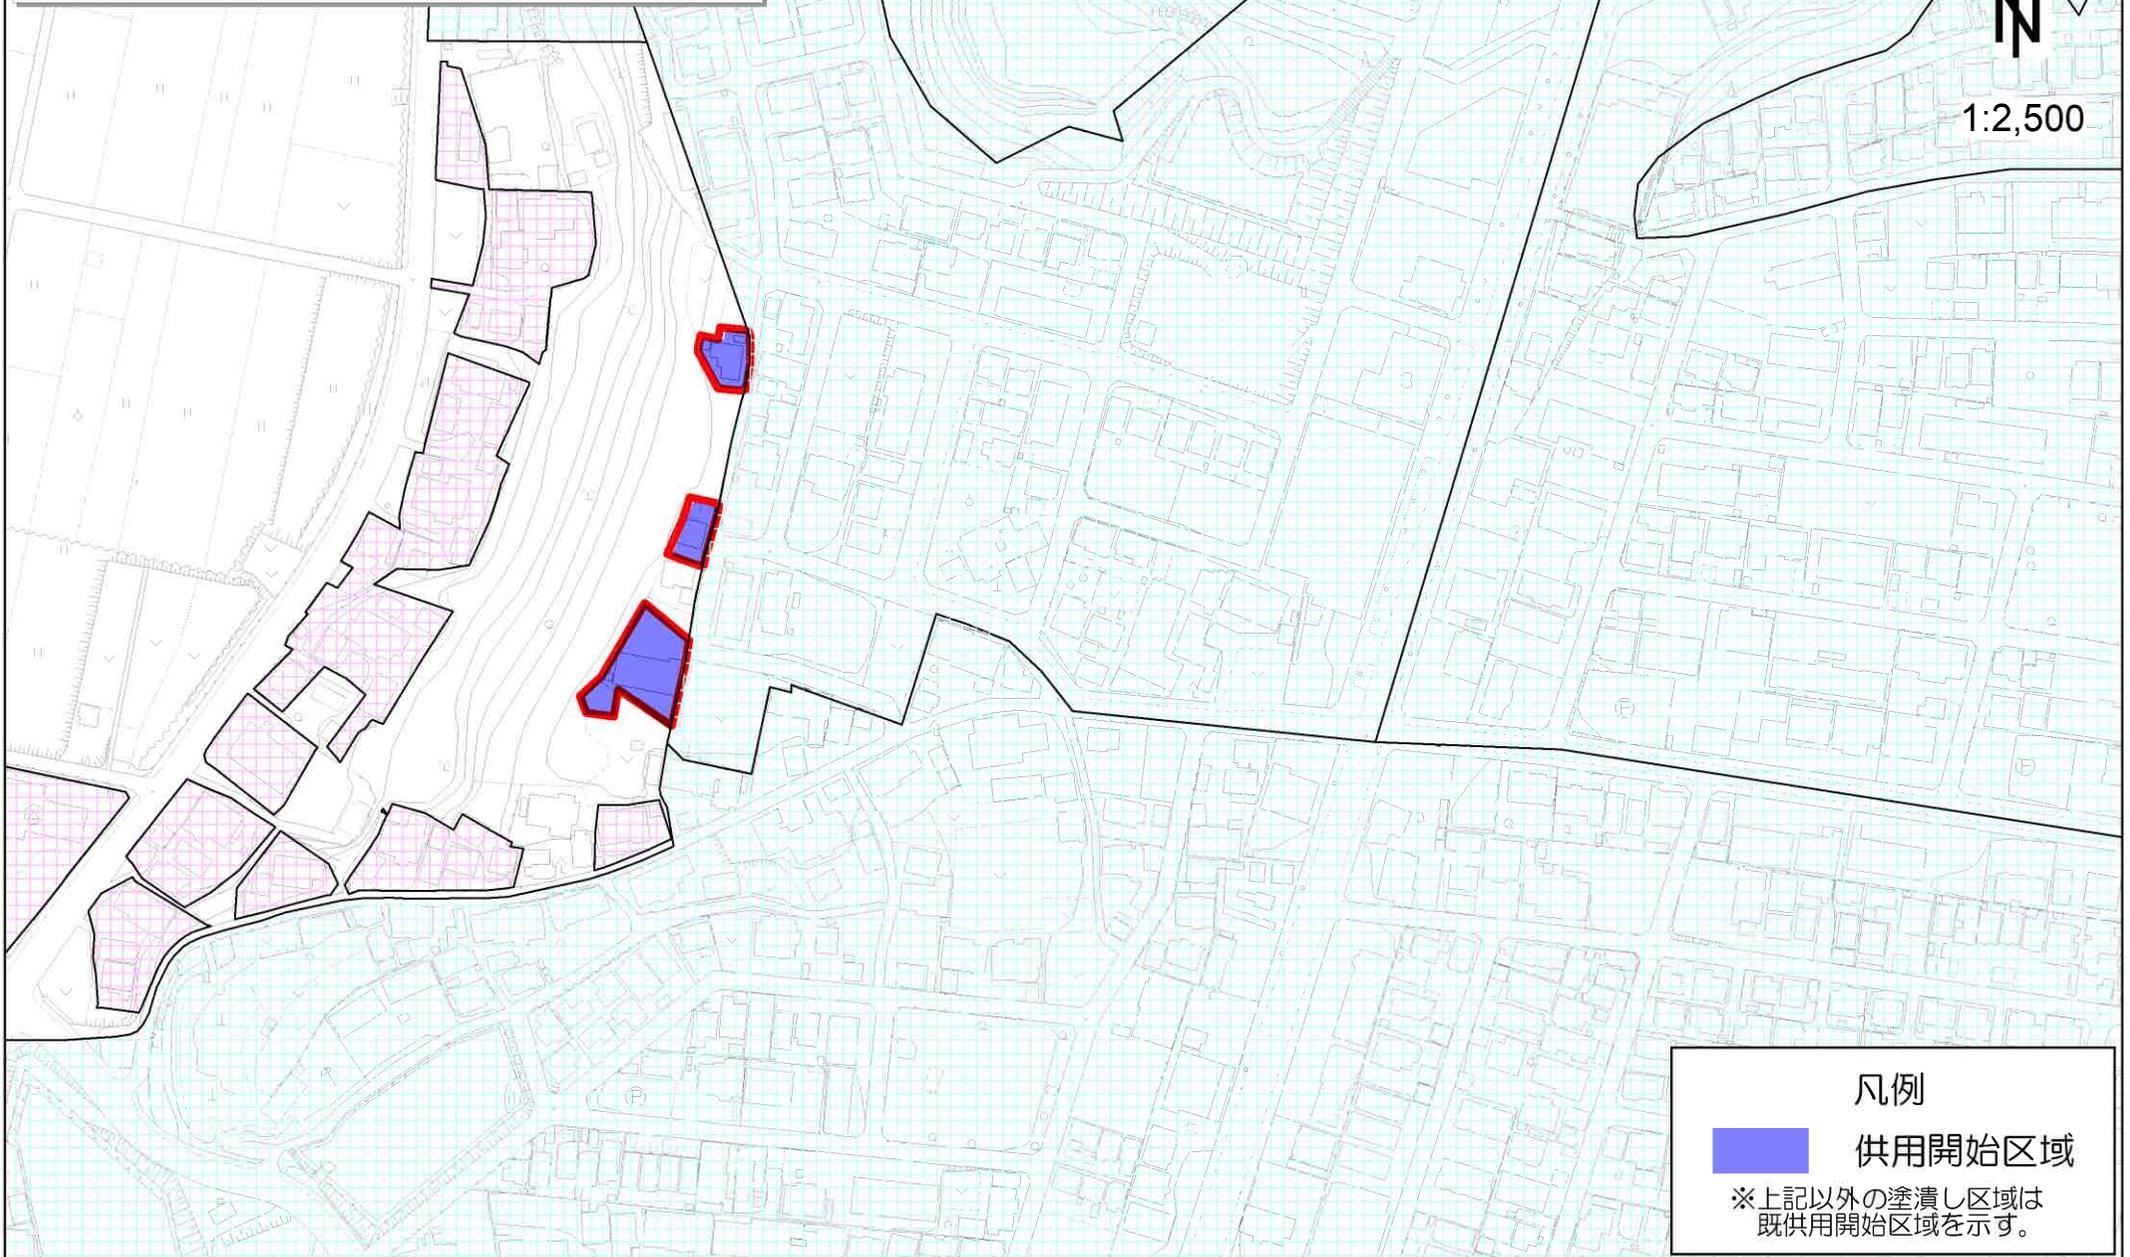

凡例

 供用開始区域


※上記以外の塗潰し区域は  
既供用開始区域を示す。

公共下水道供用開始区域図面  
(令和8年4月1日供用開始)

図面⑱



1:5,000

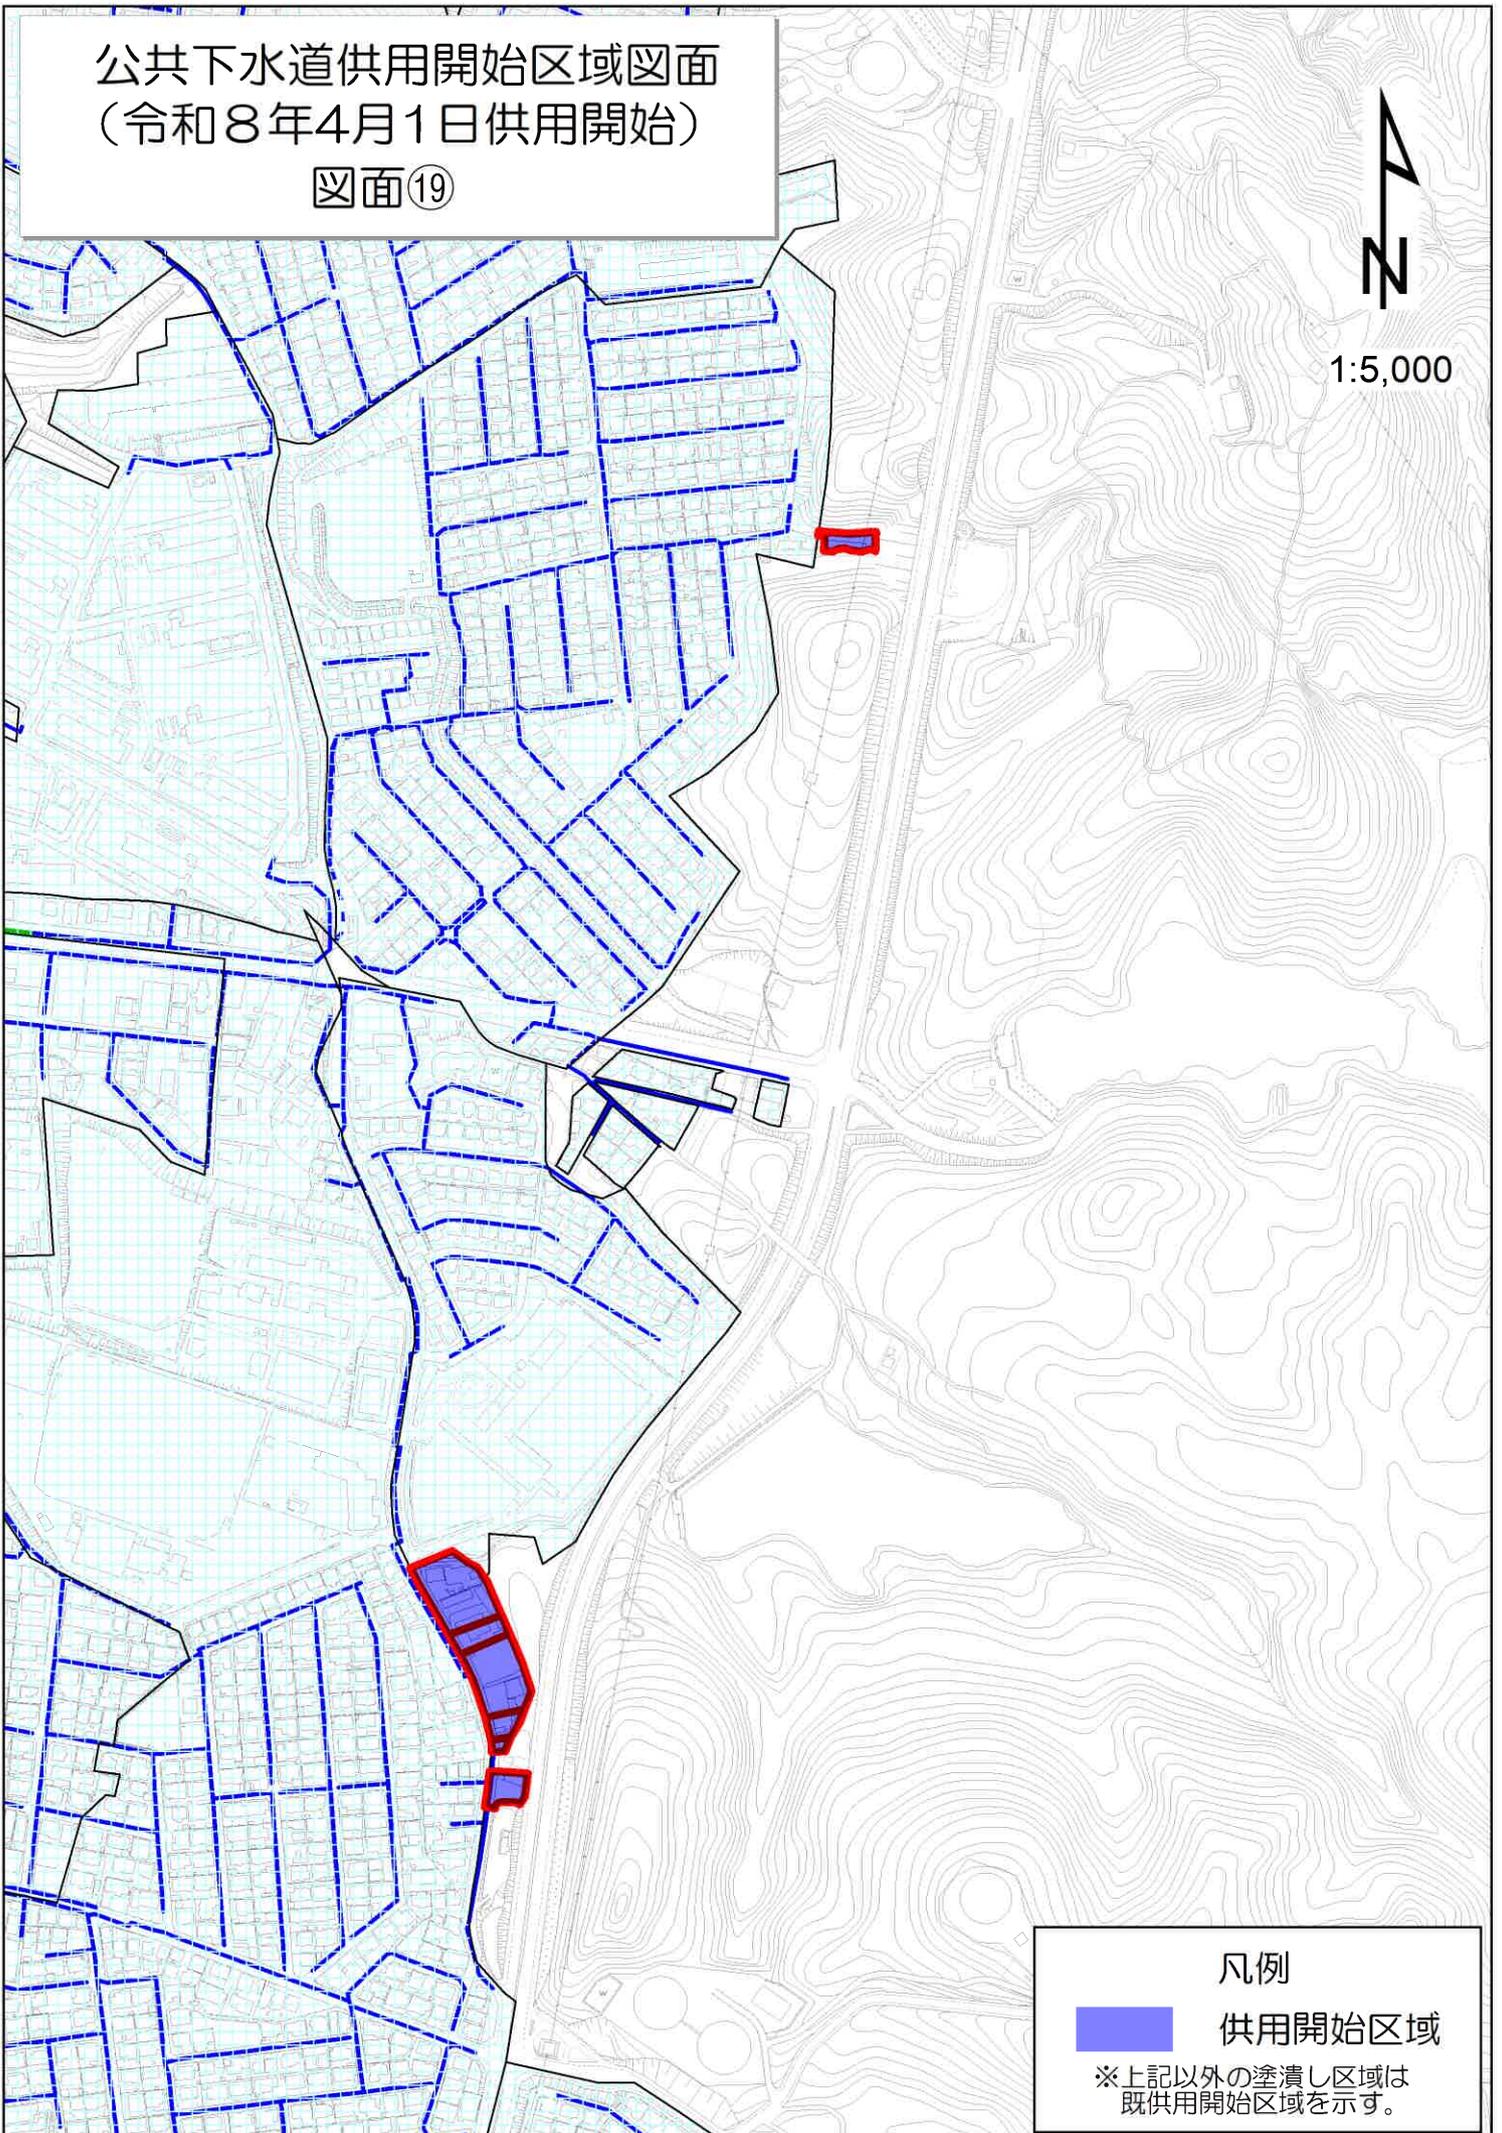

凡例



供用開始区域

※上記以外の塗潰し区域は  
既供用開始区域を示す。