


豊田都市計画 太平七曲地区計画
計画図 1/2,000

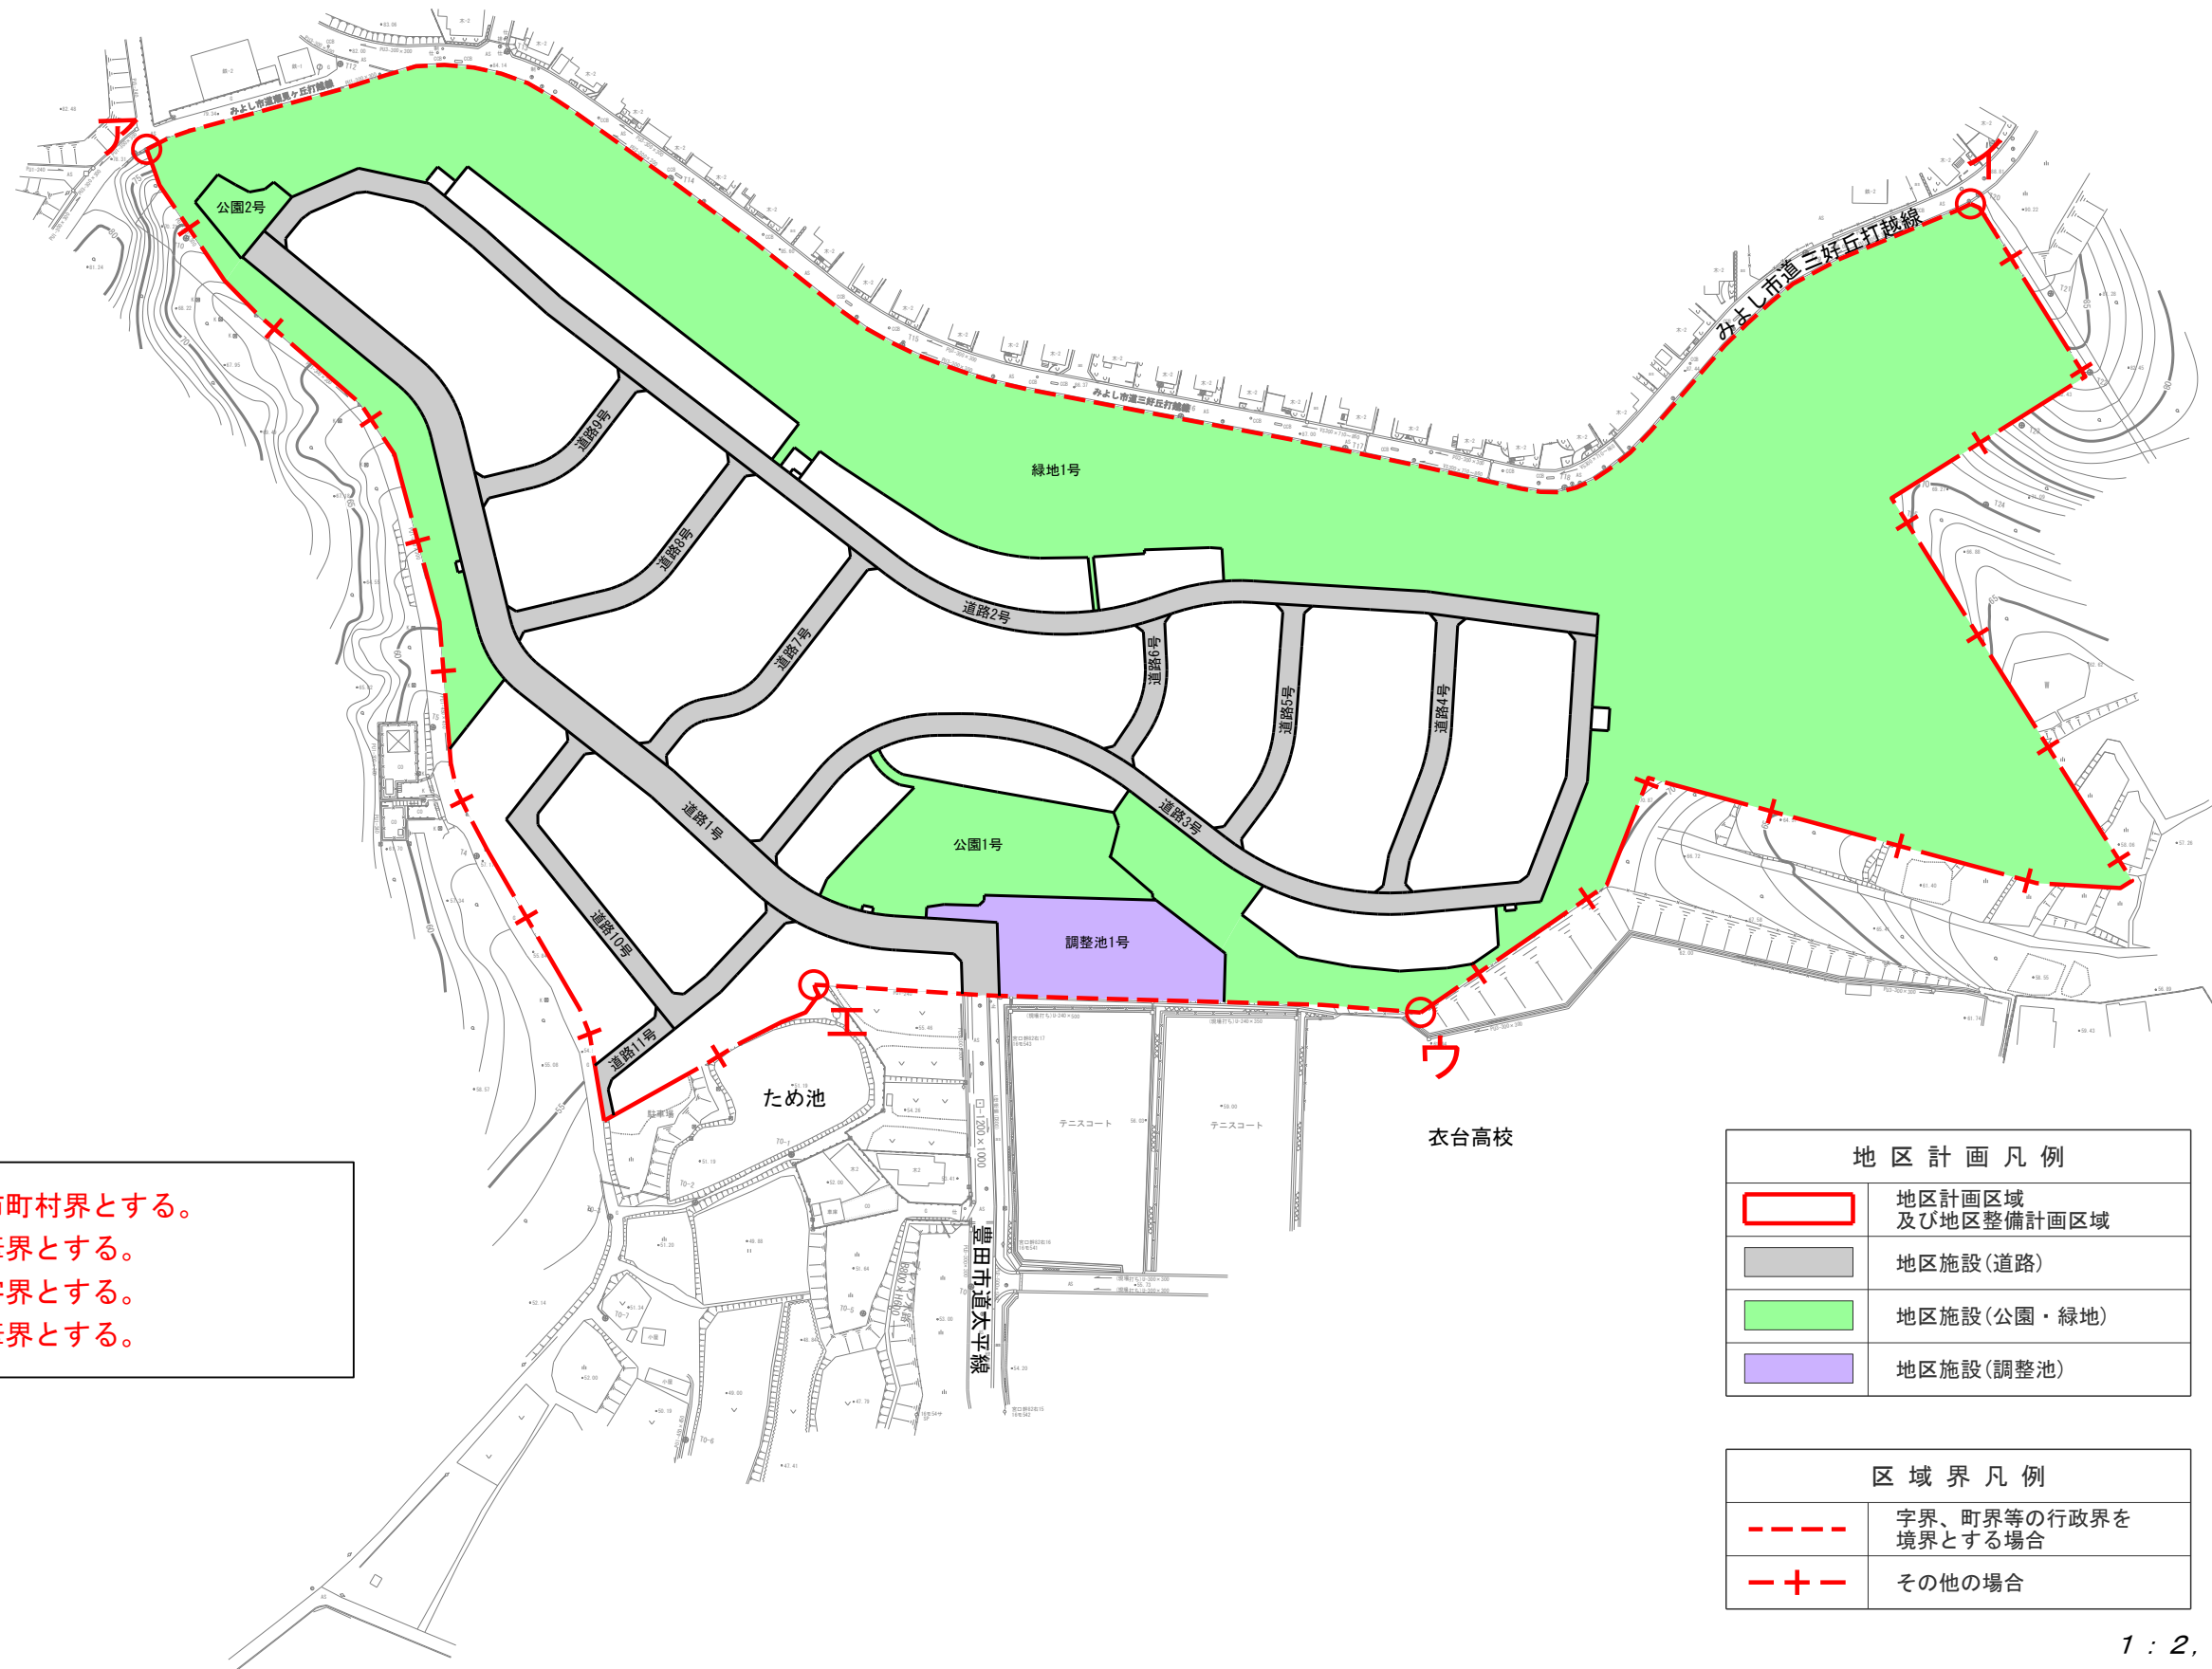

ア～イ点間は、市町村界とする。
イ～ウ点間は、筆界とする。
ウ～エ点間は、字界とする。
エ～ア点間は、筆界とする。

地区計画凡例	
	地区計画区域 及び地区整備計画区域
	地区施設(道路)
	地区施設(公園・緑地)
	地区施設(調整池)

区域界凡例	
	字界、町界等の行政界を 境界とする場合
	その他の場合

