



別紙1 水戸倉庫情報

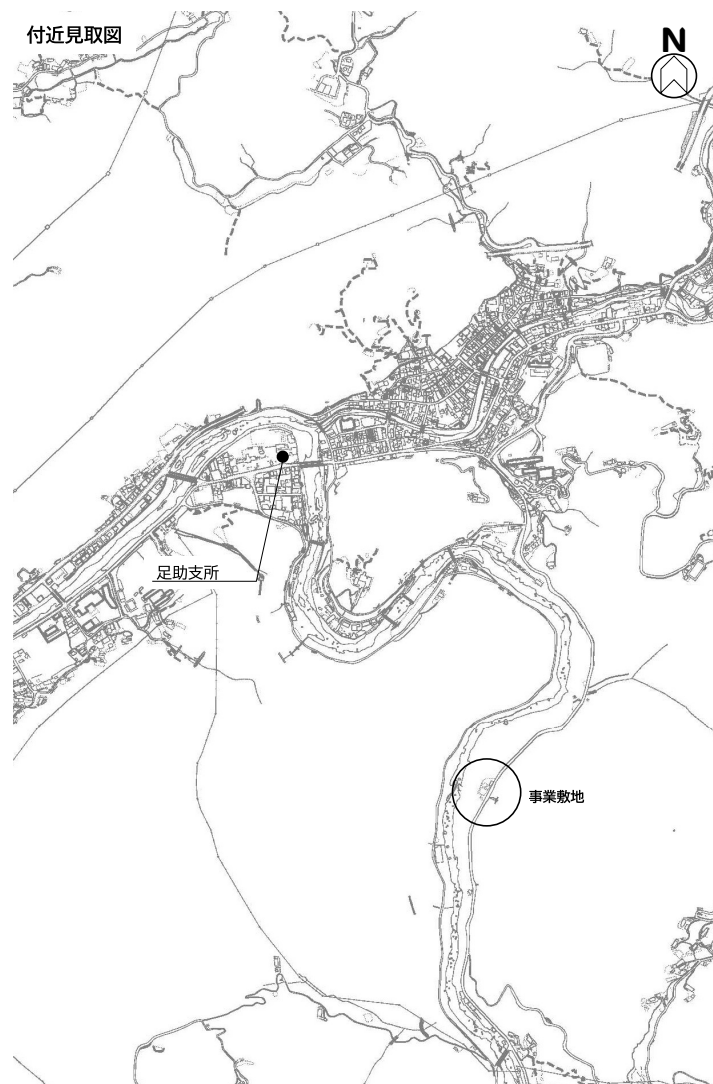


配置図

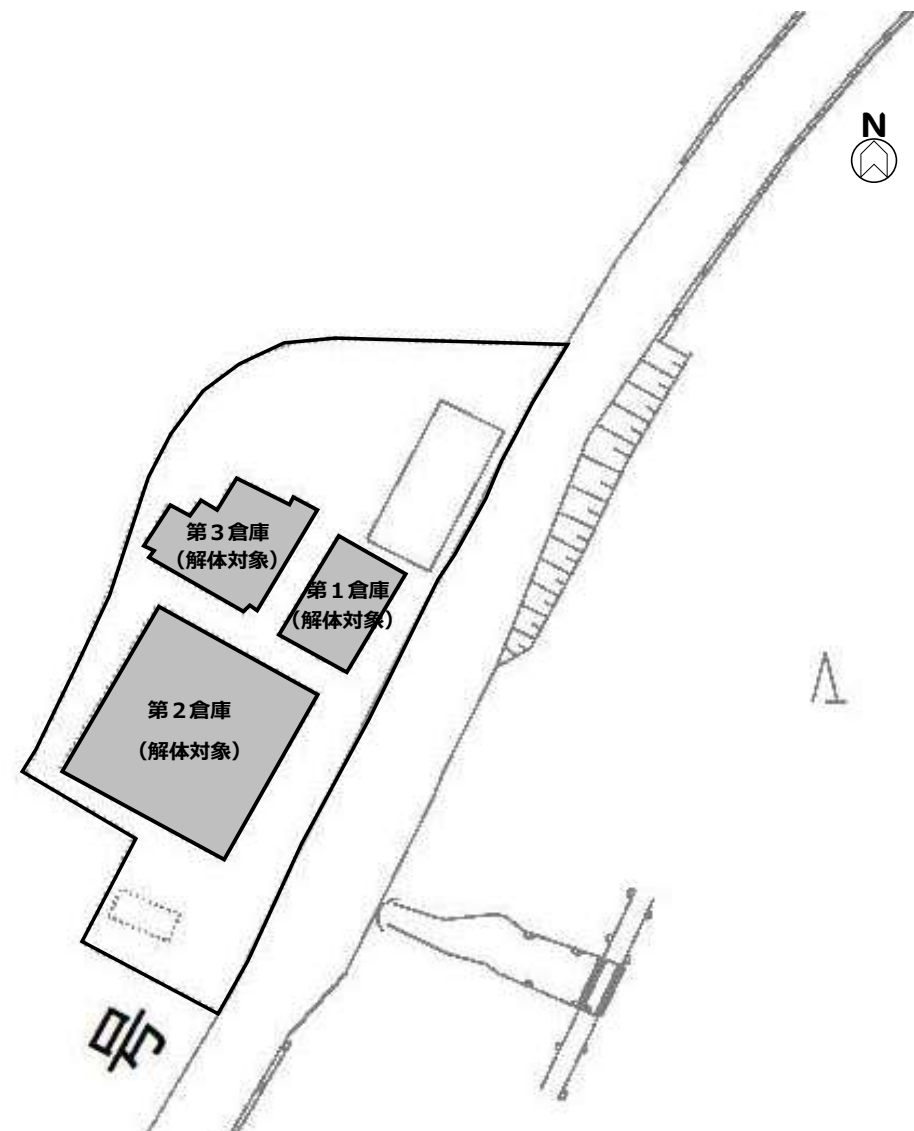


第1倉庫（解体）

平面図

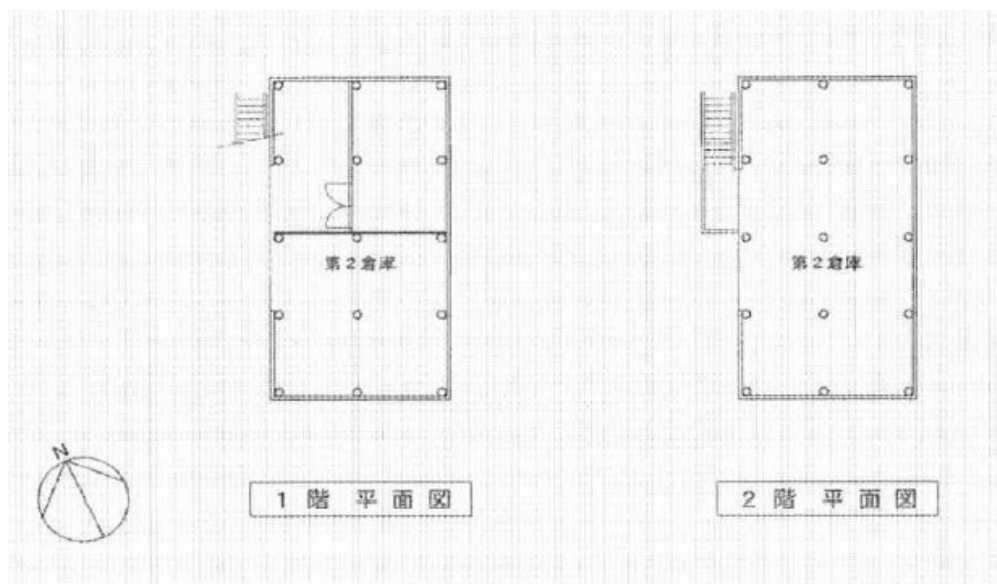


立面図

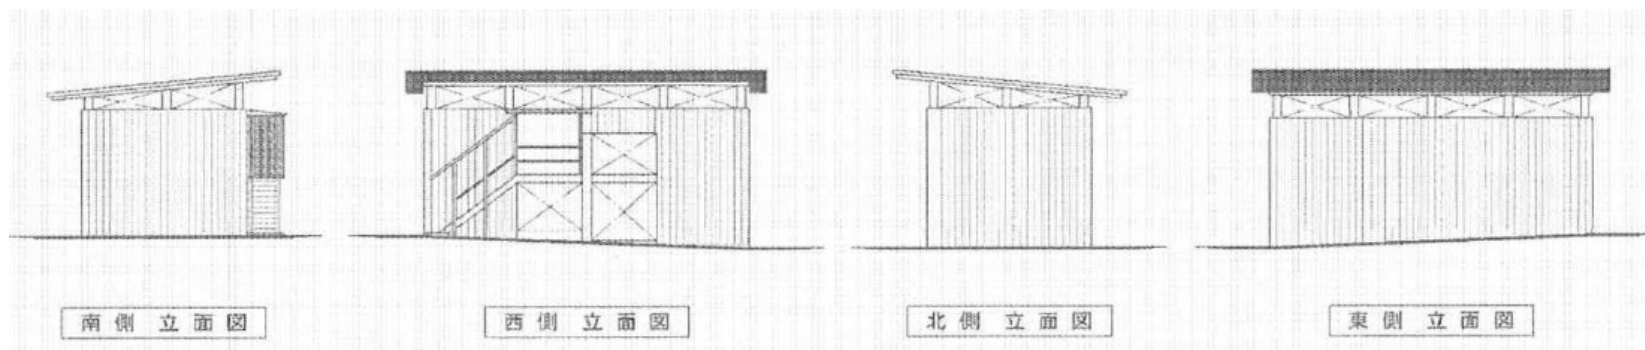


第2倉庫（解体）

平面図

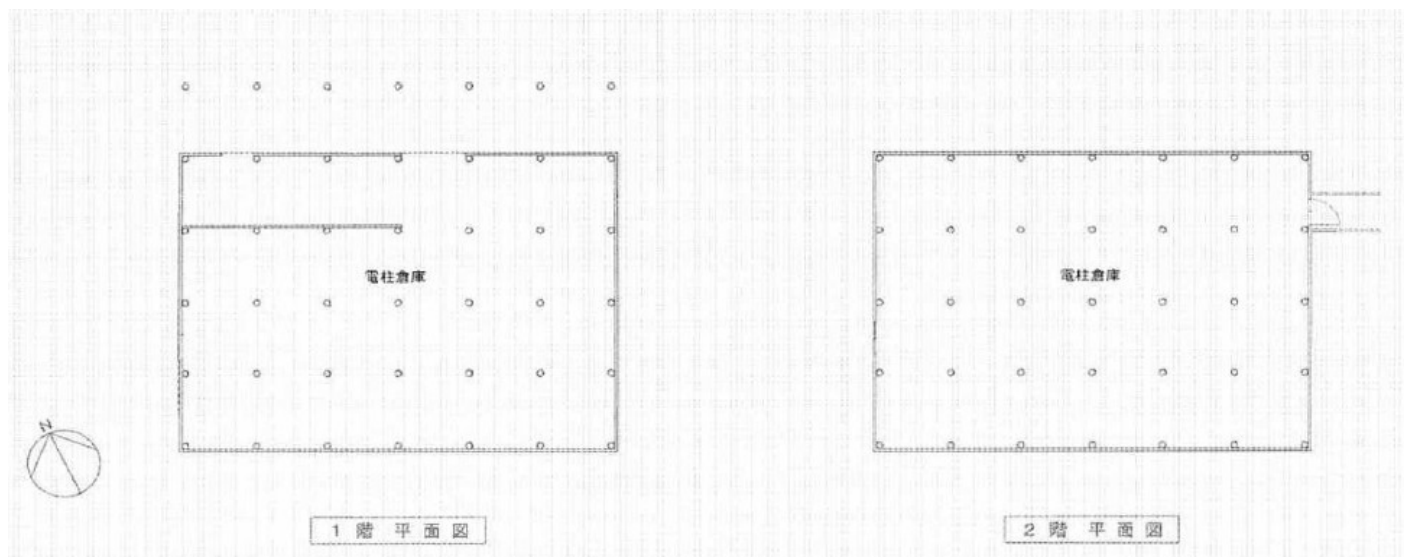


立面図

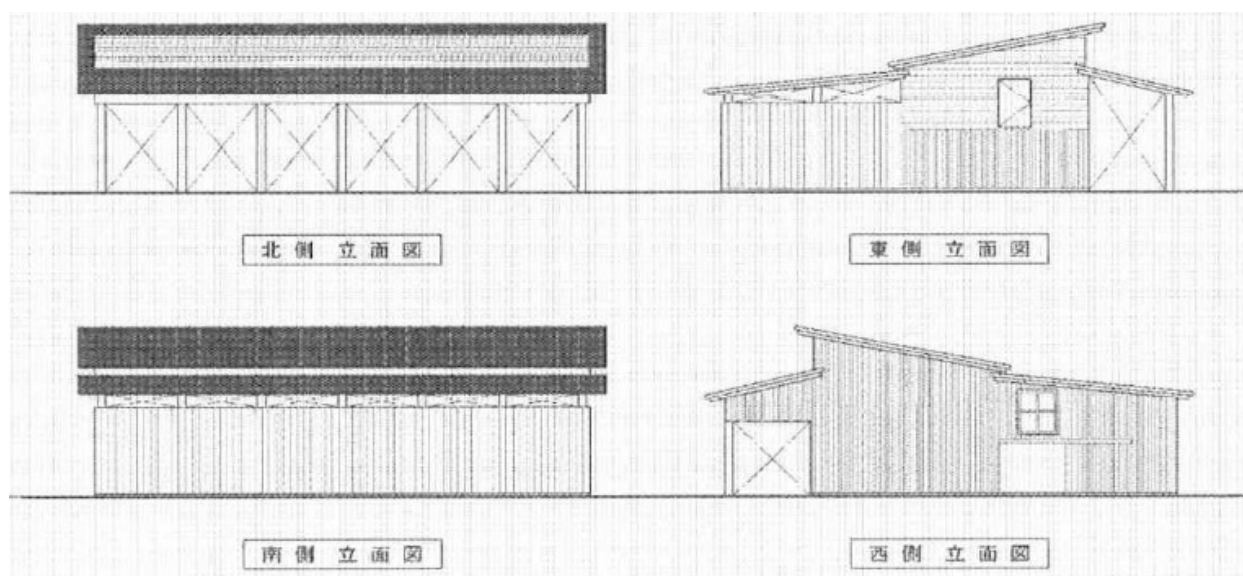


第3倉庫（解体）

平面図

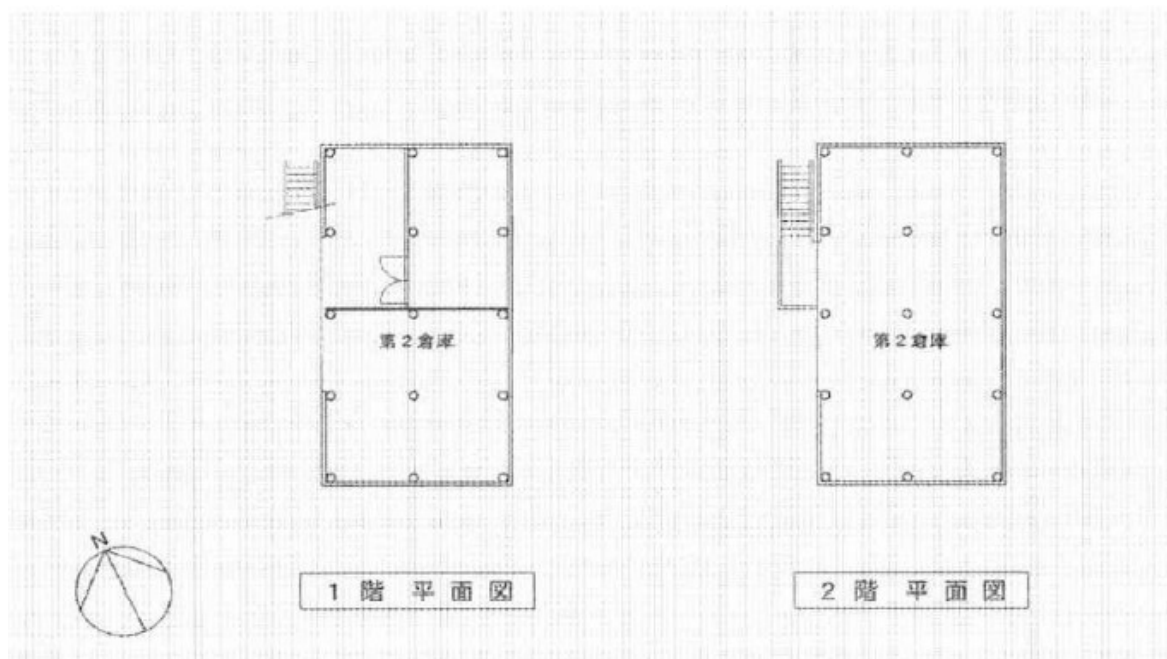

立面図

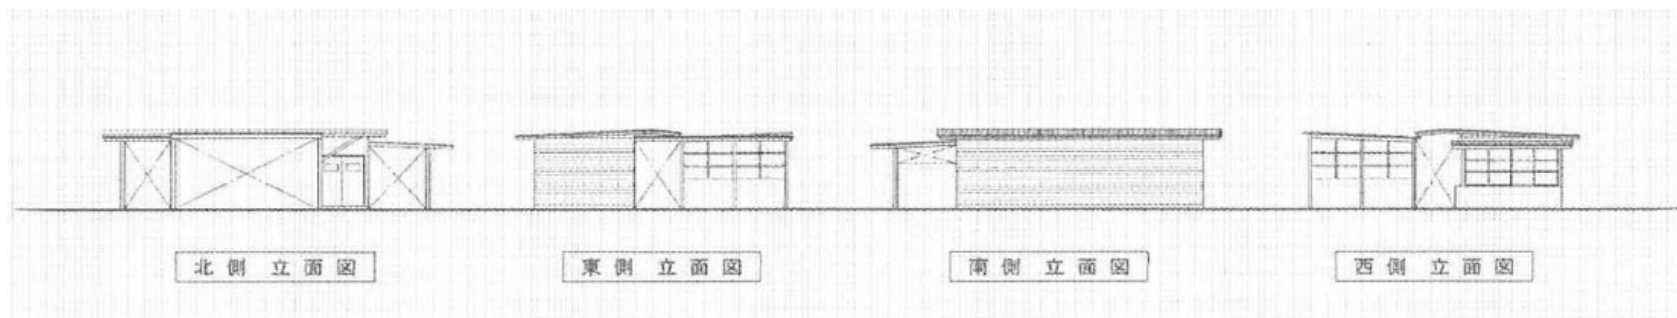

第1倉庫（解体）

外観



倉庫内の様子



基礎（コンクリートブロック） ※抜粋



第2倉庫（解体）

外観



鉄橋



倉庫内の様子 ※抜粋



基礎（束石） ※抜粋



第3倉庫（解体）

外観



基礎（コンクリートブロック） ※抜粋



樹木



鉄製屋根・柱



土留



【参考】残置対象

鉄骨造倉庫（残置）



門扉・フェンス（残置）



点在する石、レンガ、植栽等（残置）



敷地北東側の伐採木置場（残置）

