
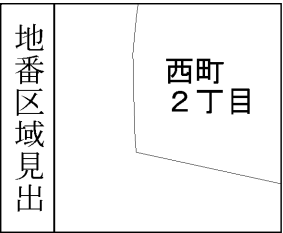


イ 87-3

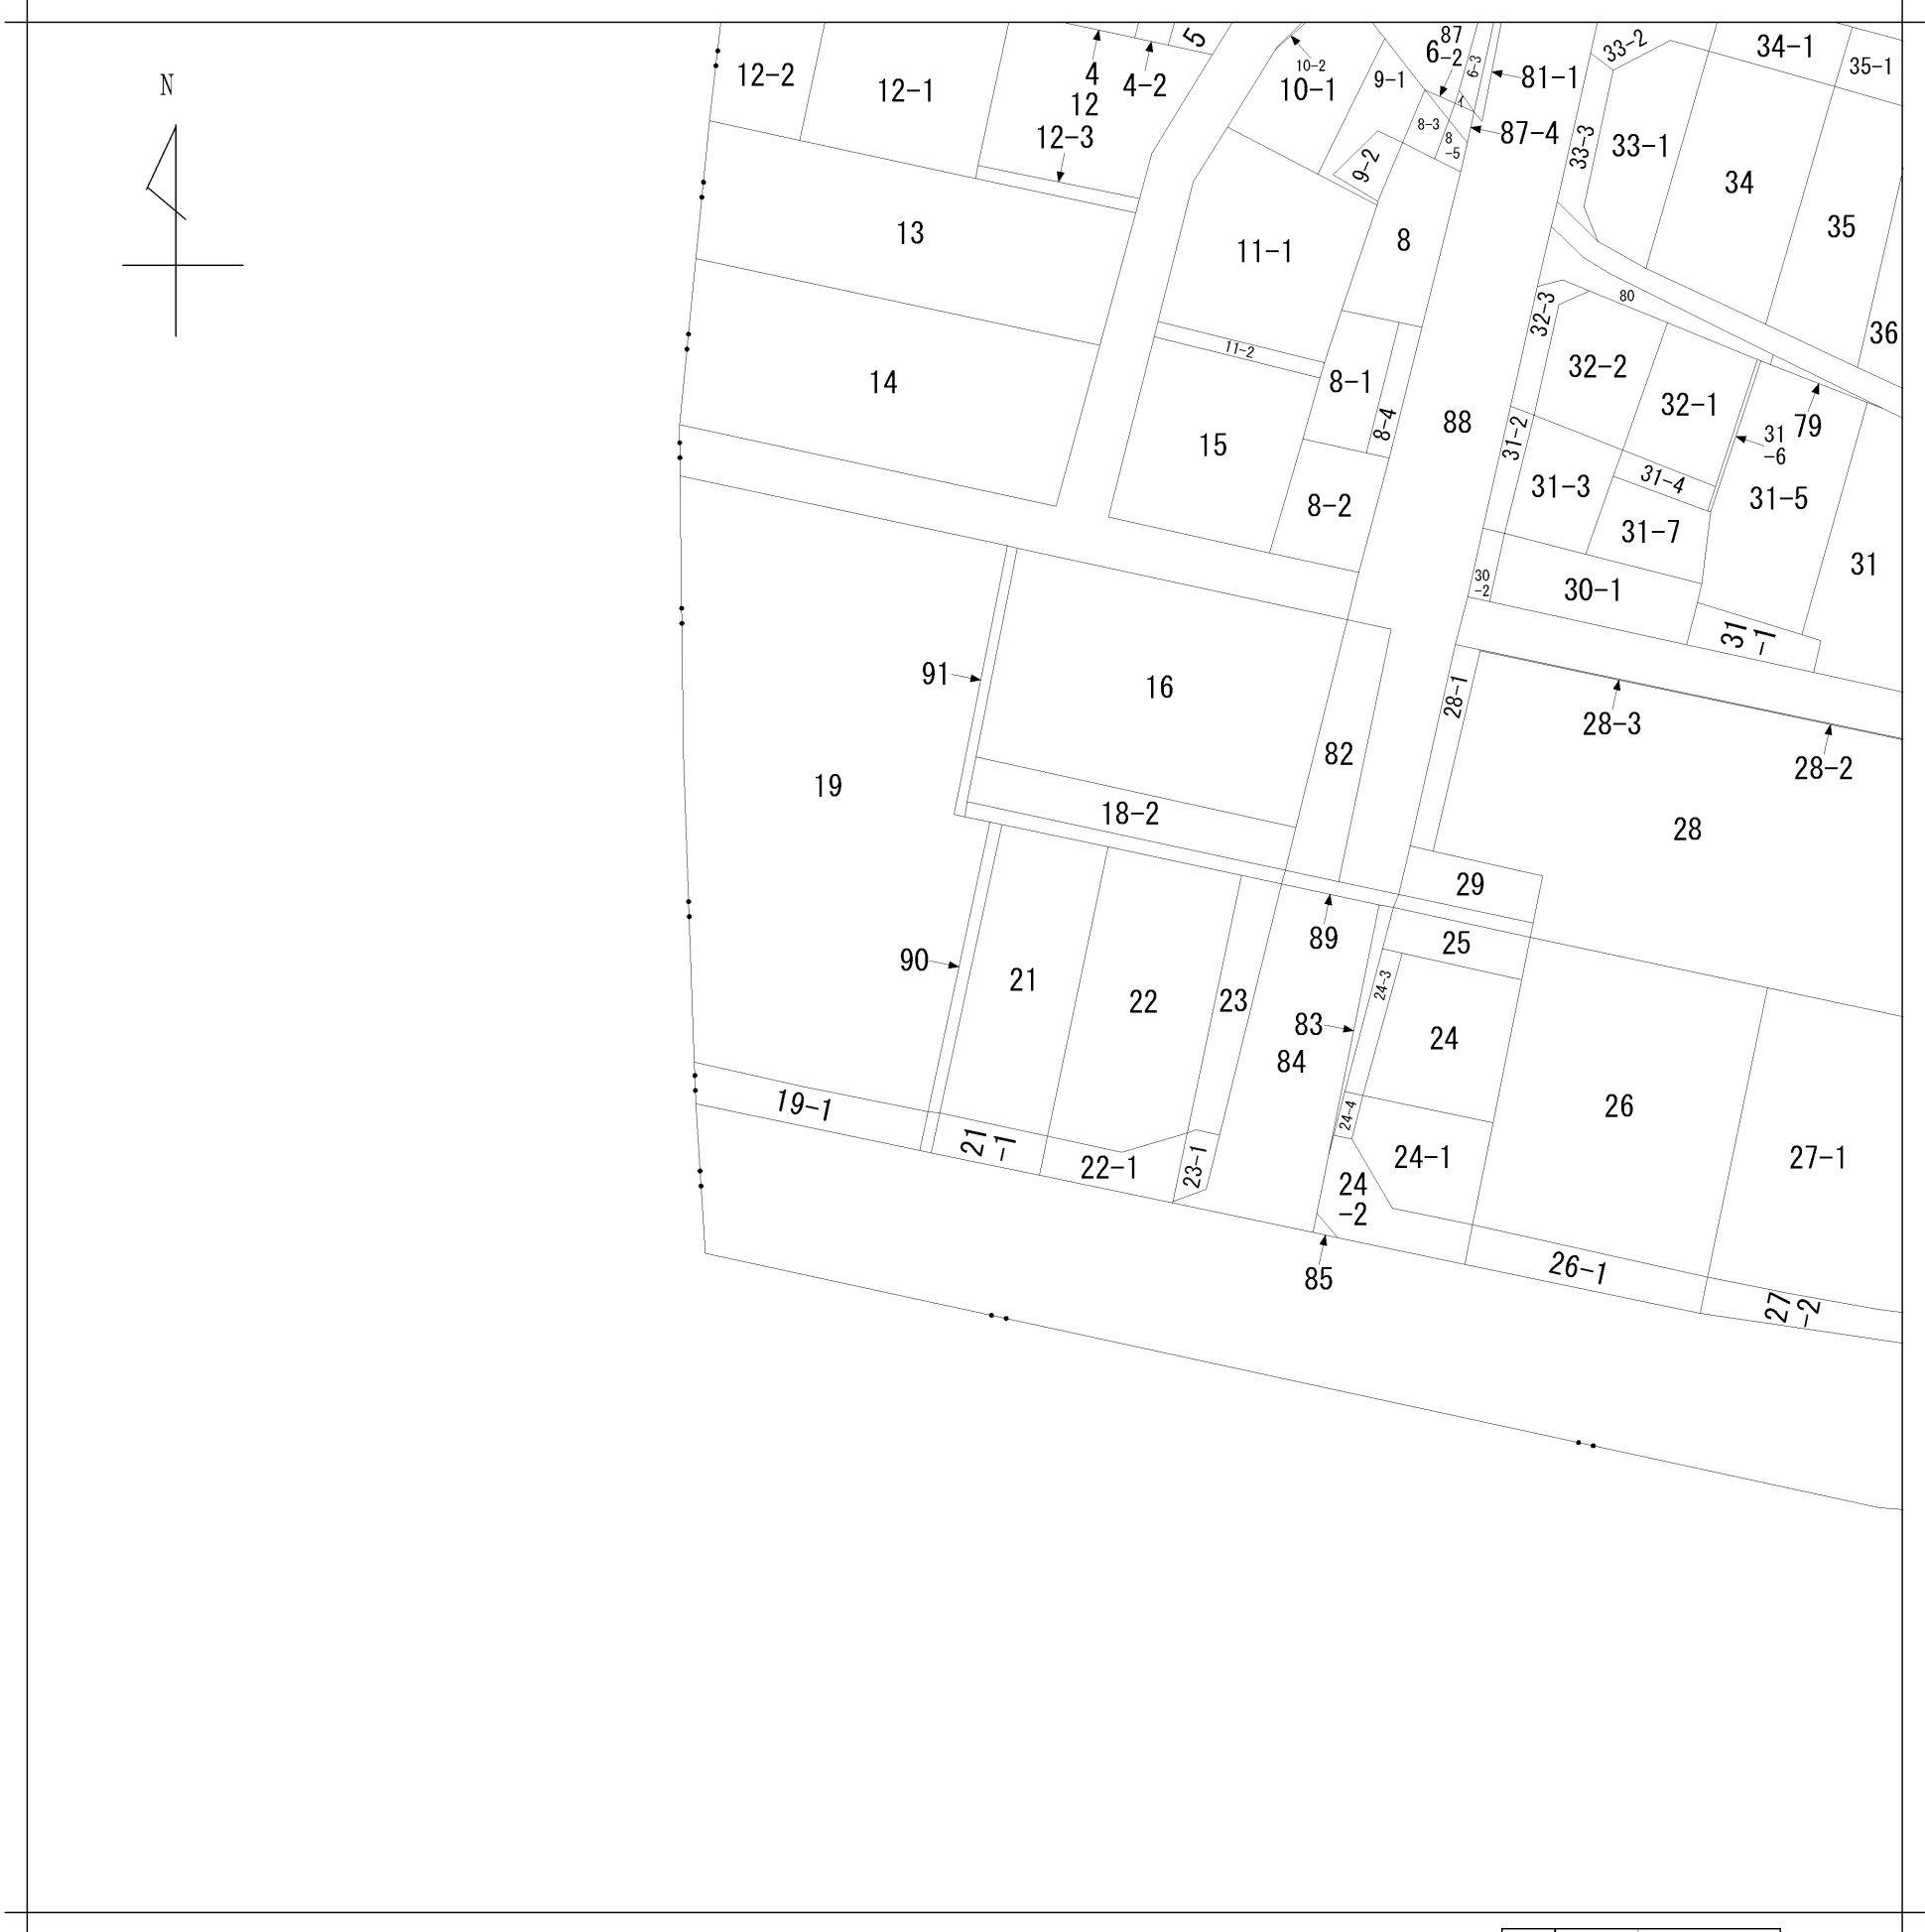

|           |       |          |  |                   |                |     |          |         |     |           |
|-----------|-------|----------|--|-------------------|----------------|-----|----------|---------|-----|-----------|
| 請 求 部 分   | 所 在   | 豊田市西町二丁目 |  |                   |                |     | 地 番      | 90番     |     |           |
| 出 力 尺 寸   | 1/600 | 精 度 区 分  |  | 座 標 系 番 号 又 は 記 号 |                | 分 類 | 地図に準ずる図面 |         | 種 類 | 旧土地台帳附属地図 |
| 作 成 年 月 日 |       |          |  |                   | 備 付 年 月 日 (原図) |     |          | 補 記 事 項 |     |           |