


下山西部プール全体図 (配管図)

41320

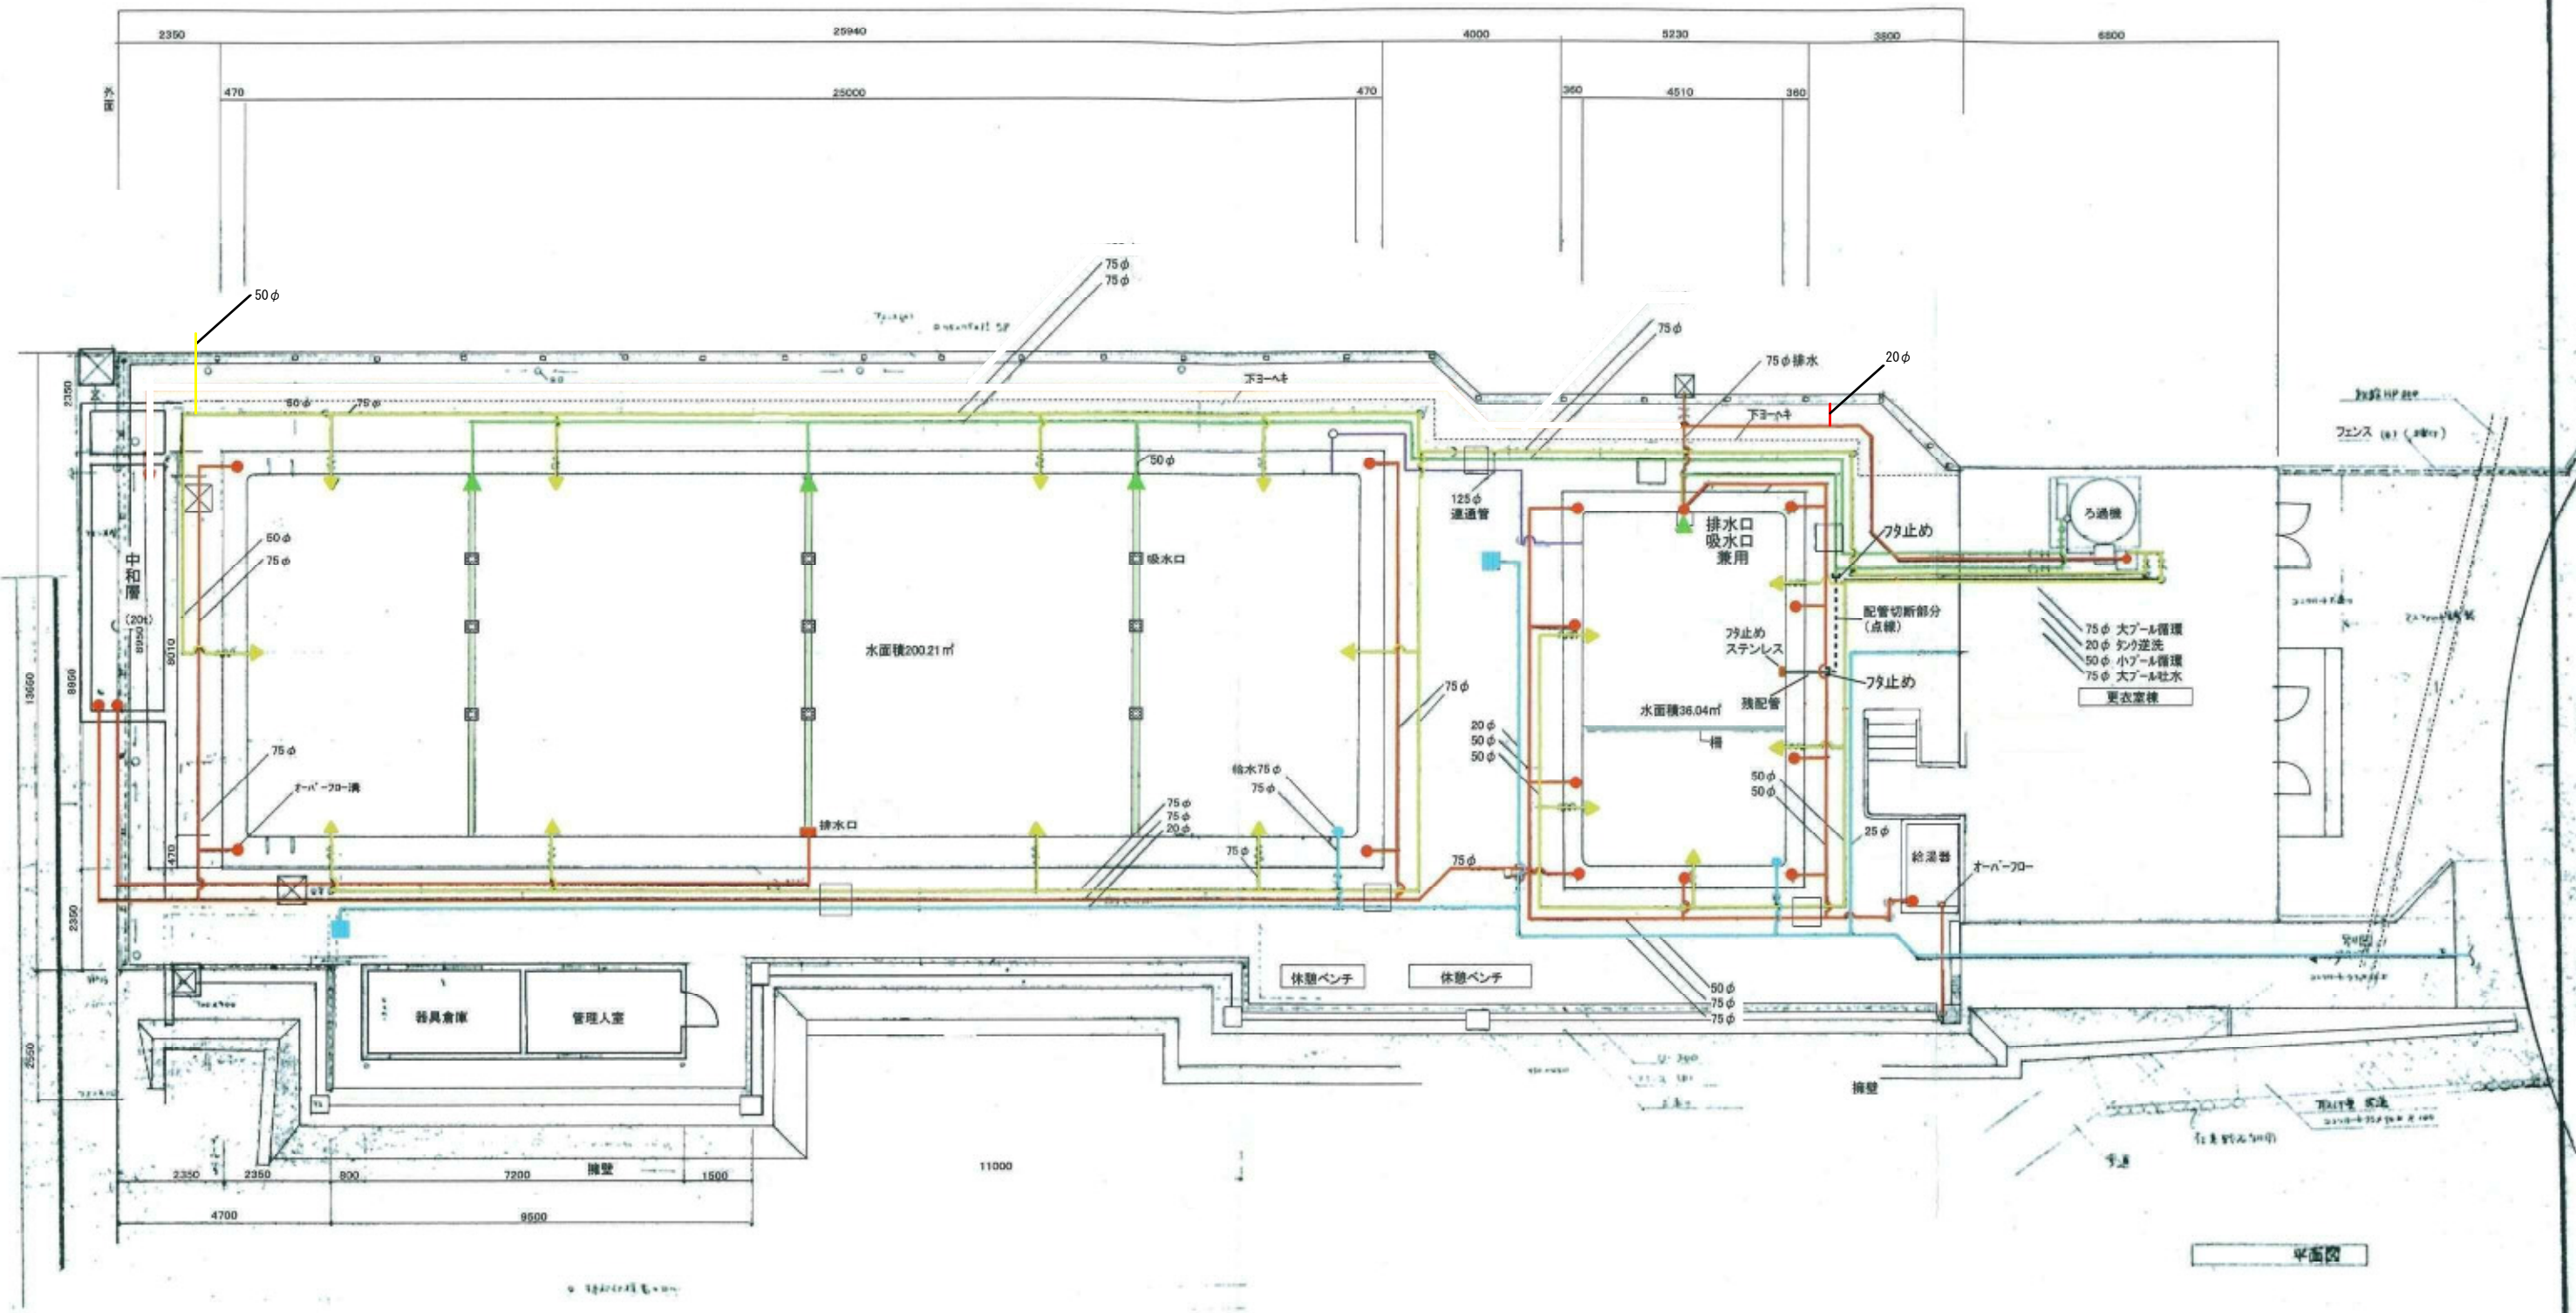

平面図

① 20 (200) 100

- 排水管
- 循環管(吸水)
- 循環管(吐水)
- 飲料水管