

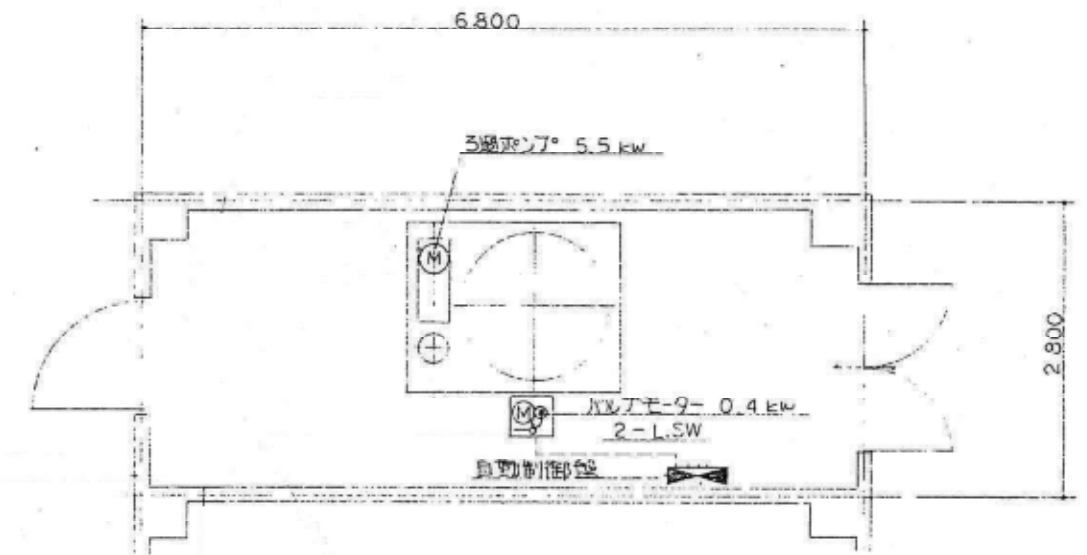
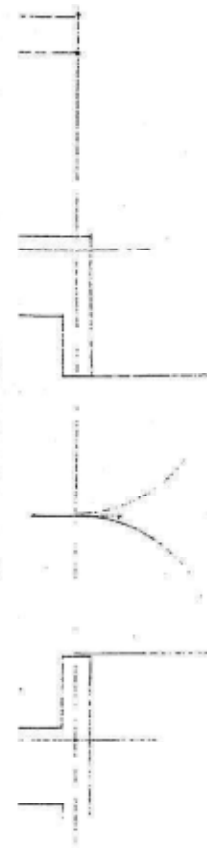


機械室平面図

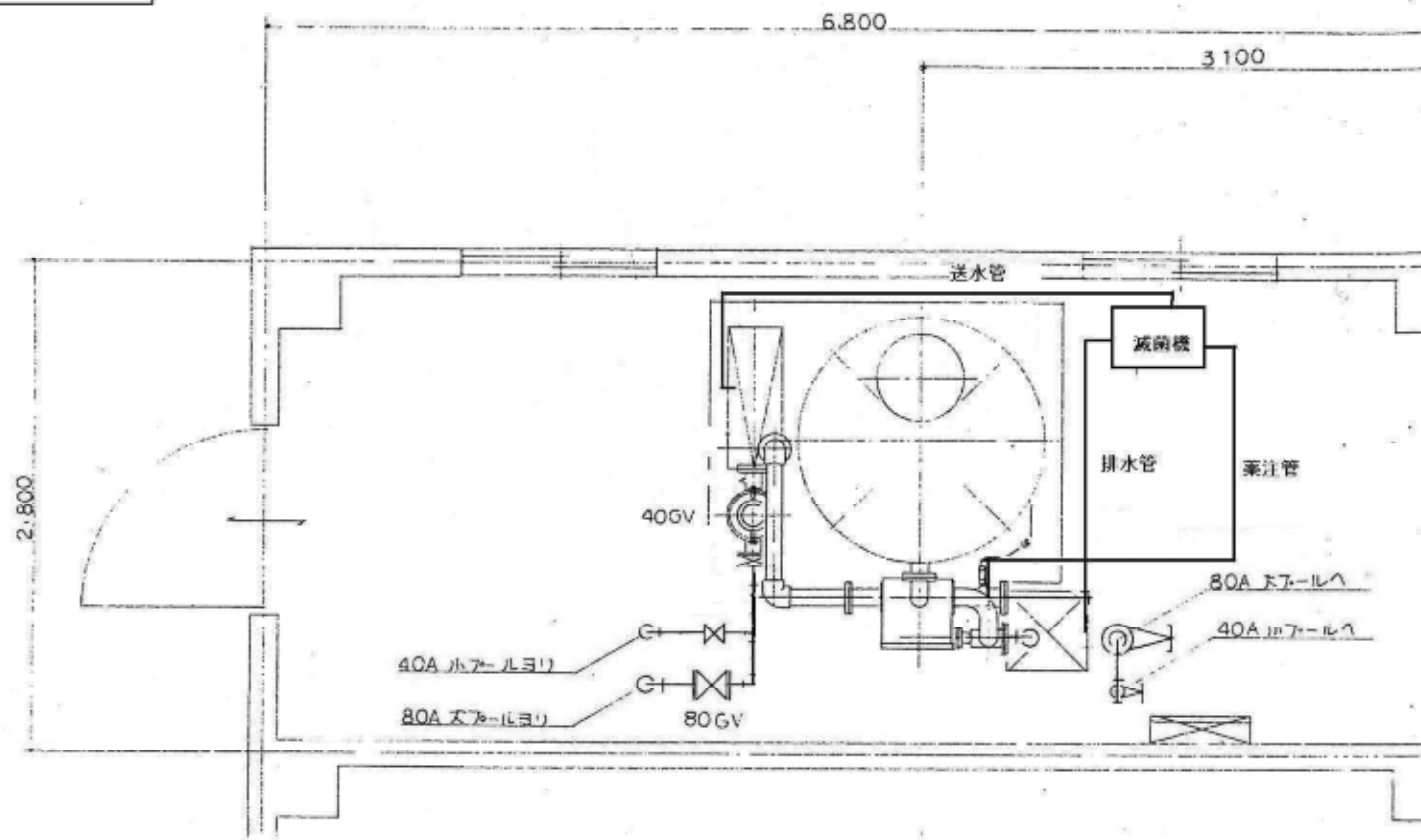

平面図 1 / 30

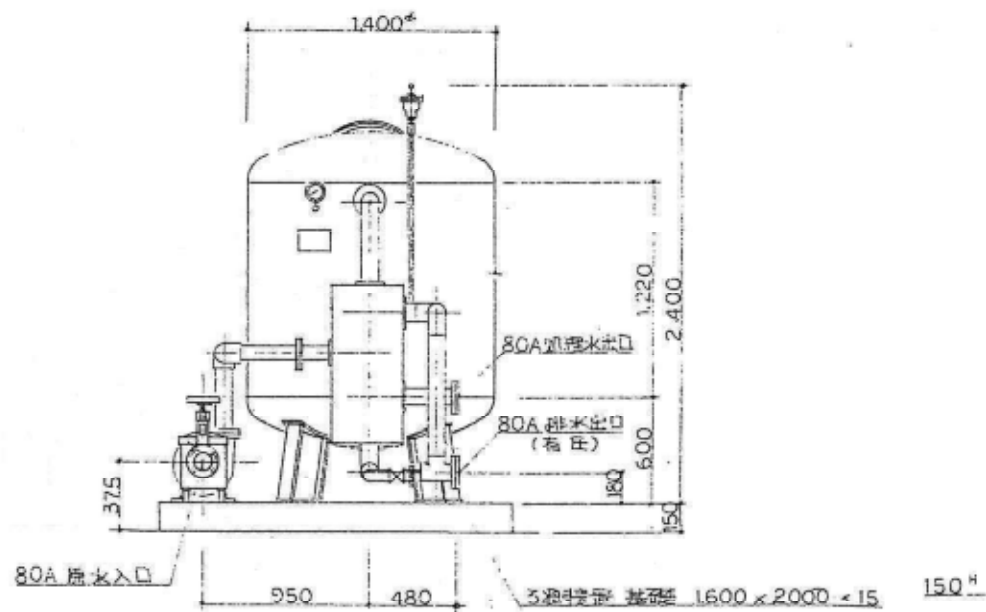

※ 接続フランジは JIS-5K3 使用

II 面図 1 / 30

名称	仕様
ろ過本体	株式会社三協 全自動砂式 1,400φ × 1,220H × 6/4.5t × 80A SS-41製
ろ過ポンプ	片吸込渦巻型 0.9m ³ /min × 15.4m × 80A × 3.7kw
除塵器	260φ × 300H × 80A 本体SS-41製 スクリーンSUS-304製
電動バタフライ弁	EXS200-10XJME65A
自動制御盤	全自動屋内壁掛型 24Hタイマー制御 2D自動洗浄方式 ELB付
ネオクロリネーター	差圧式塩素自動供給機 SKC-12型

