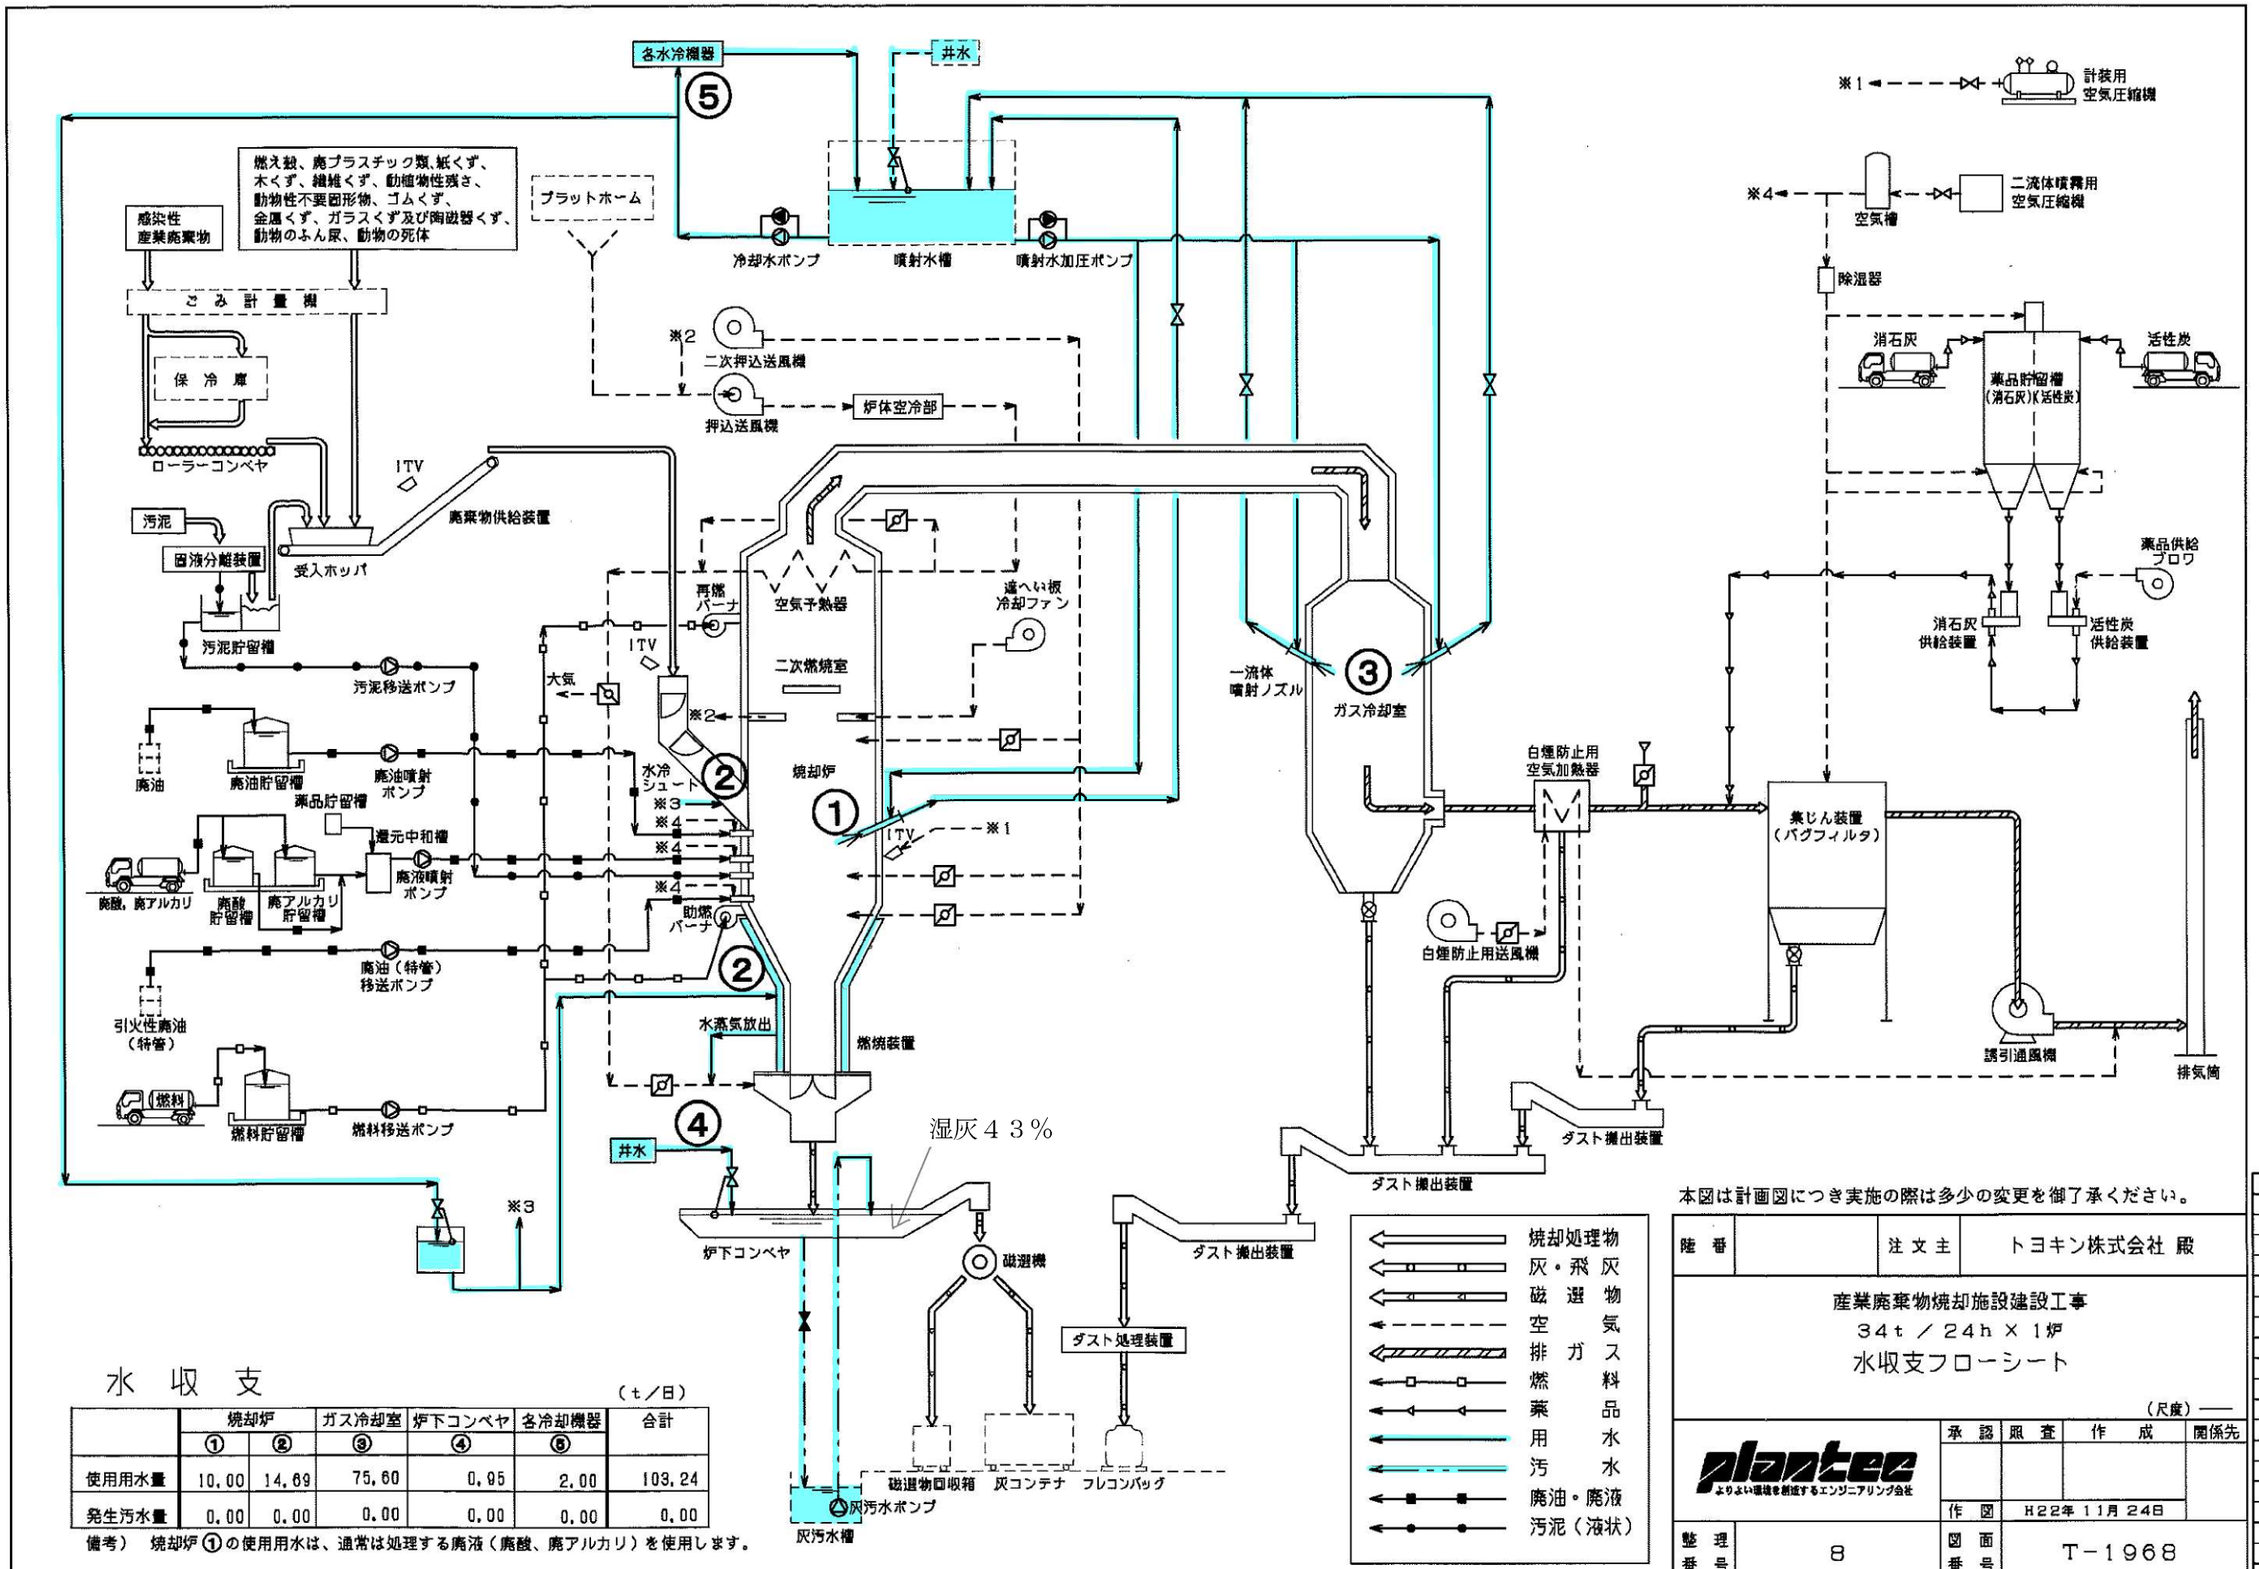

水　収　支

（t／日）

	焼却炉		ガス冷却室	炉下コンベヤ	各冷却機器	合計
	①	②	③	④	⑤	
使用用水量	10.00	14.69	75.60	0.95	2.00	103.24
発生汚水量	0.00	0.00	0.00	0.00	0.00	0.00

備考）　焼却炉①の使用用水は、通常は処理する廃液（廃酸、廃アルカリ）を使用します。

本図は計画図につき実施の際は多少の変更を御了承ください。

配布先
計

陸番		注文主	トヨキン株式会社 殿

産業廃棄物焼却施設建設工事
34ｔ／24ｈ×1炉
水収支フローシート

（尺度）――

plantec
よりよい環境を創造するエンジニアリング会社

承認	照査	作成	関係先
作図	H22年 11月 24日		

整理番号	8	図面番号	T－1968