


豊田都市計画道路の変更
 (豊田市決定)
 3・4・114号 花園里線
 計画図
 縮尺 1:2,500

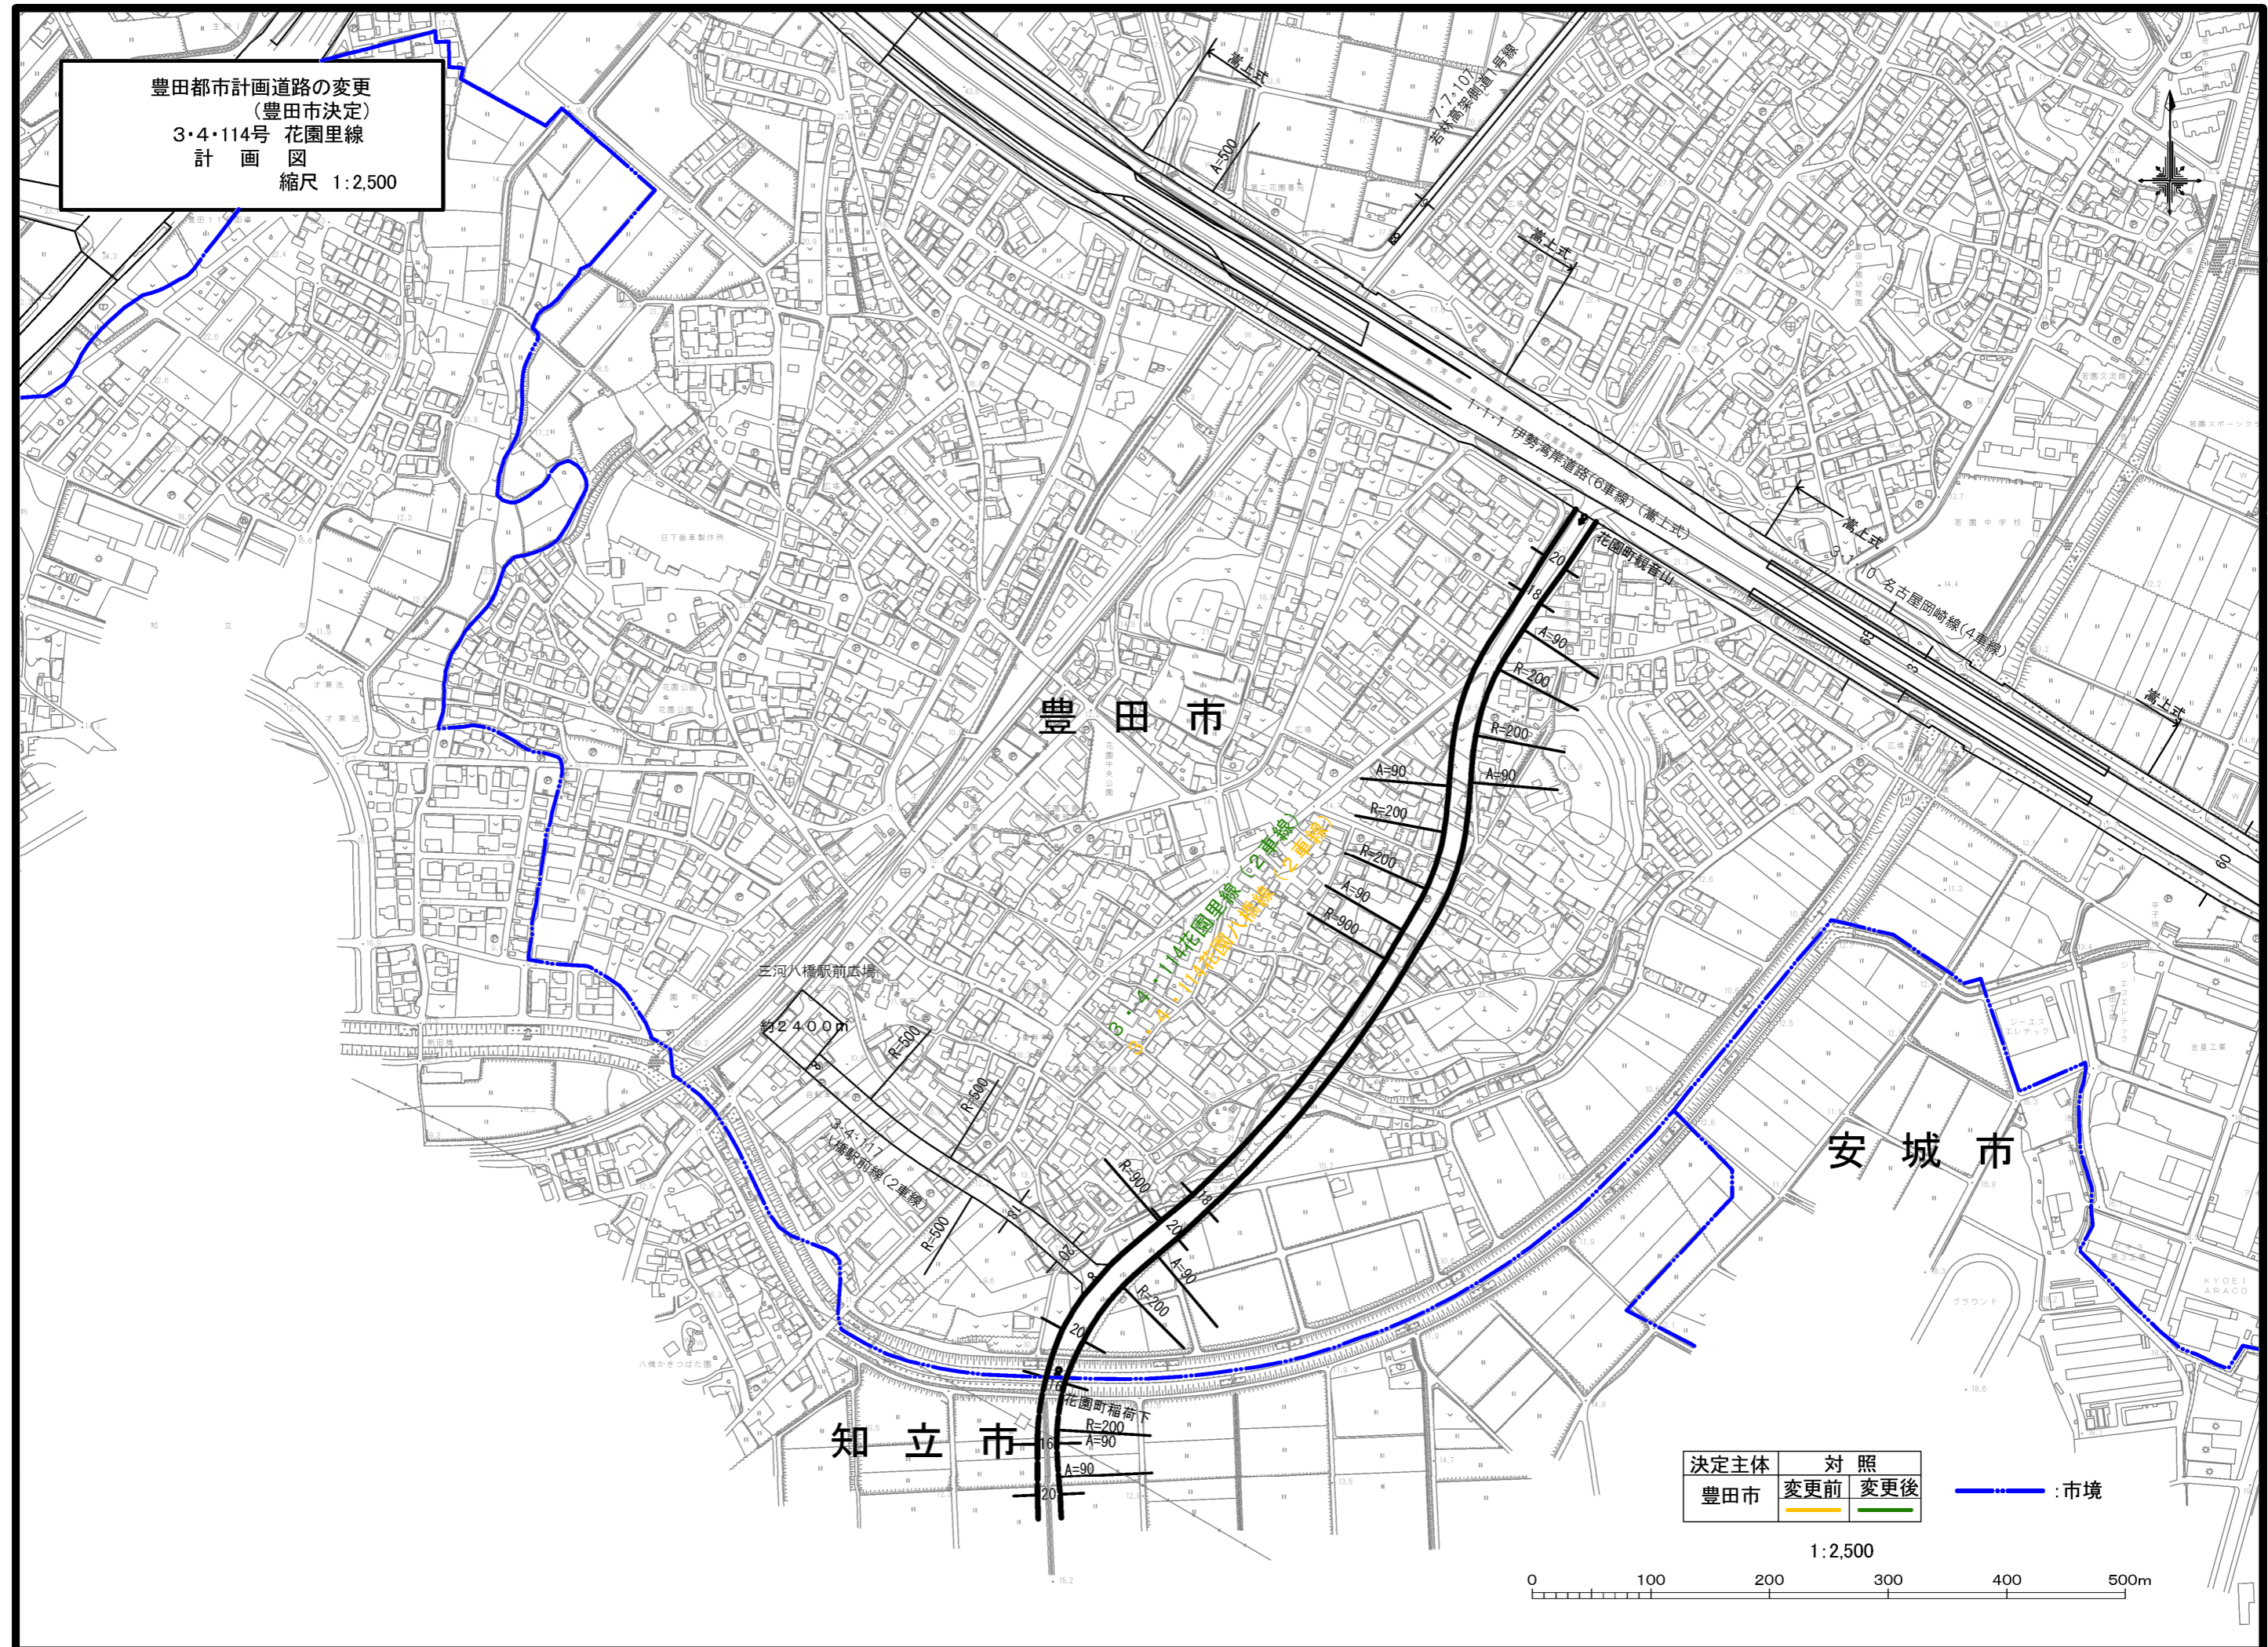

豊田市

安城市

知立市

決定主体	対 照	
	変更前	変更後
豊田市		

: 市境

1:2,500

