


ひらとおおはし
平戸大橋

橋りょう一般図

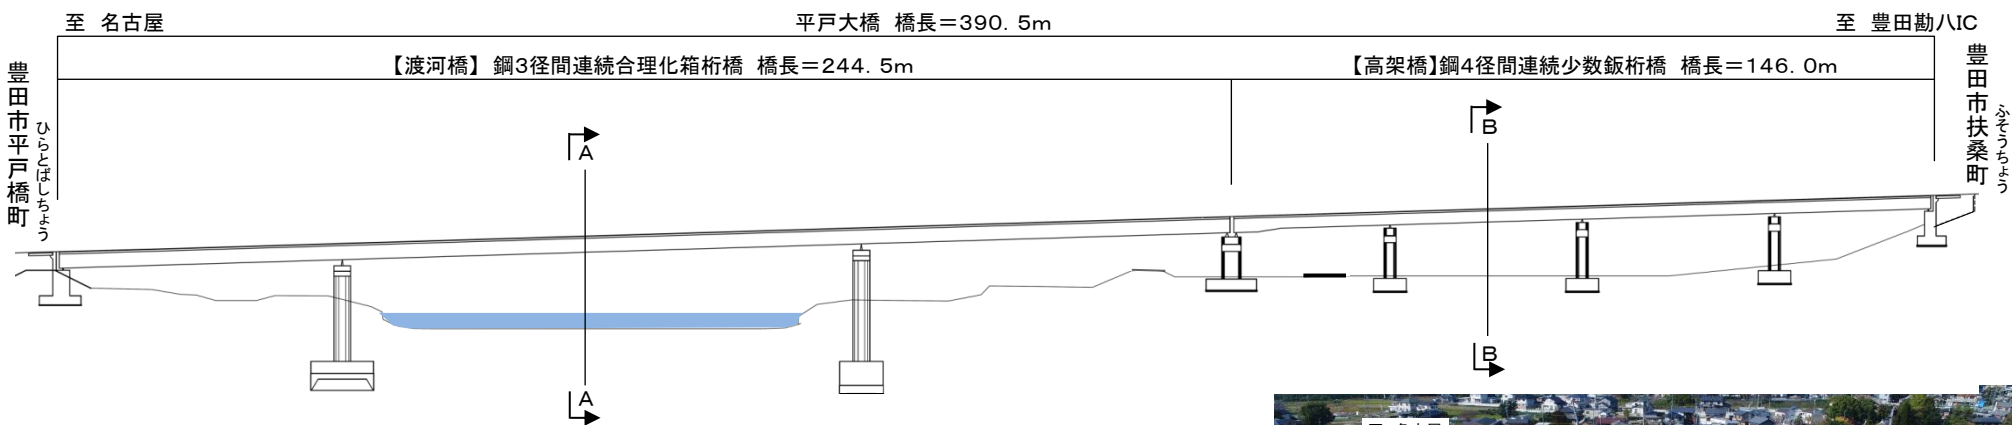

【渡河橋】断面図 (A-A)

【高架橋】断面図 (B-B)

