







## 換 地 図 縮尺 500分の1

所在 豊田市四郷町森前南

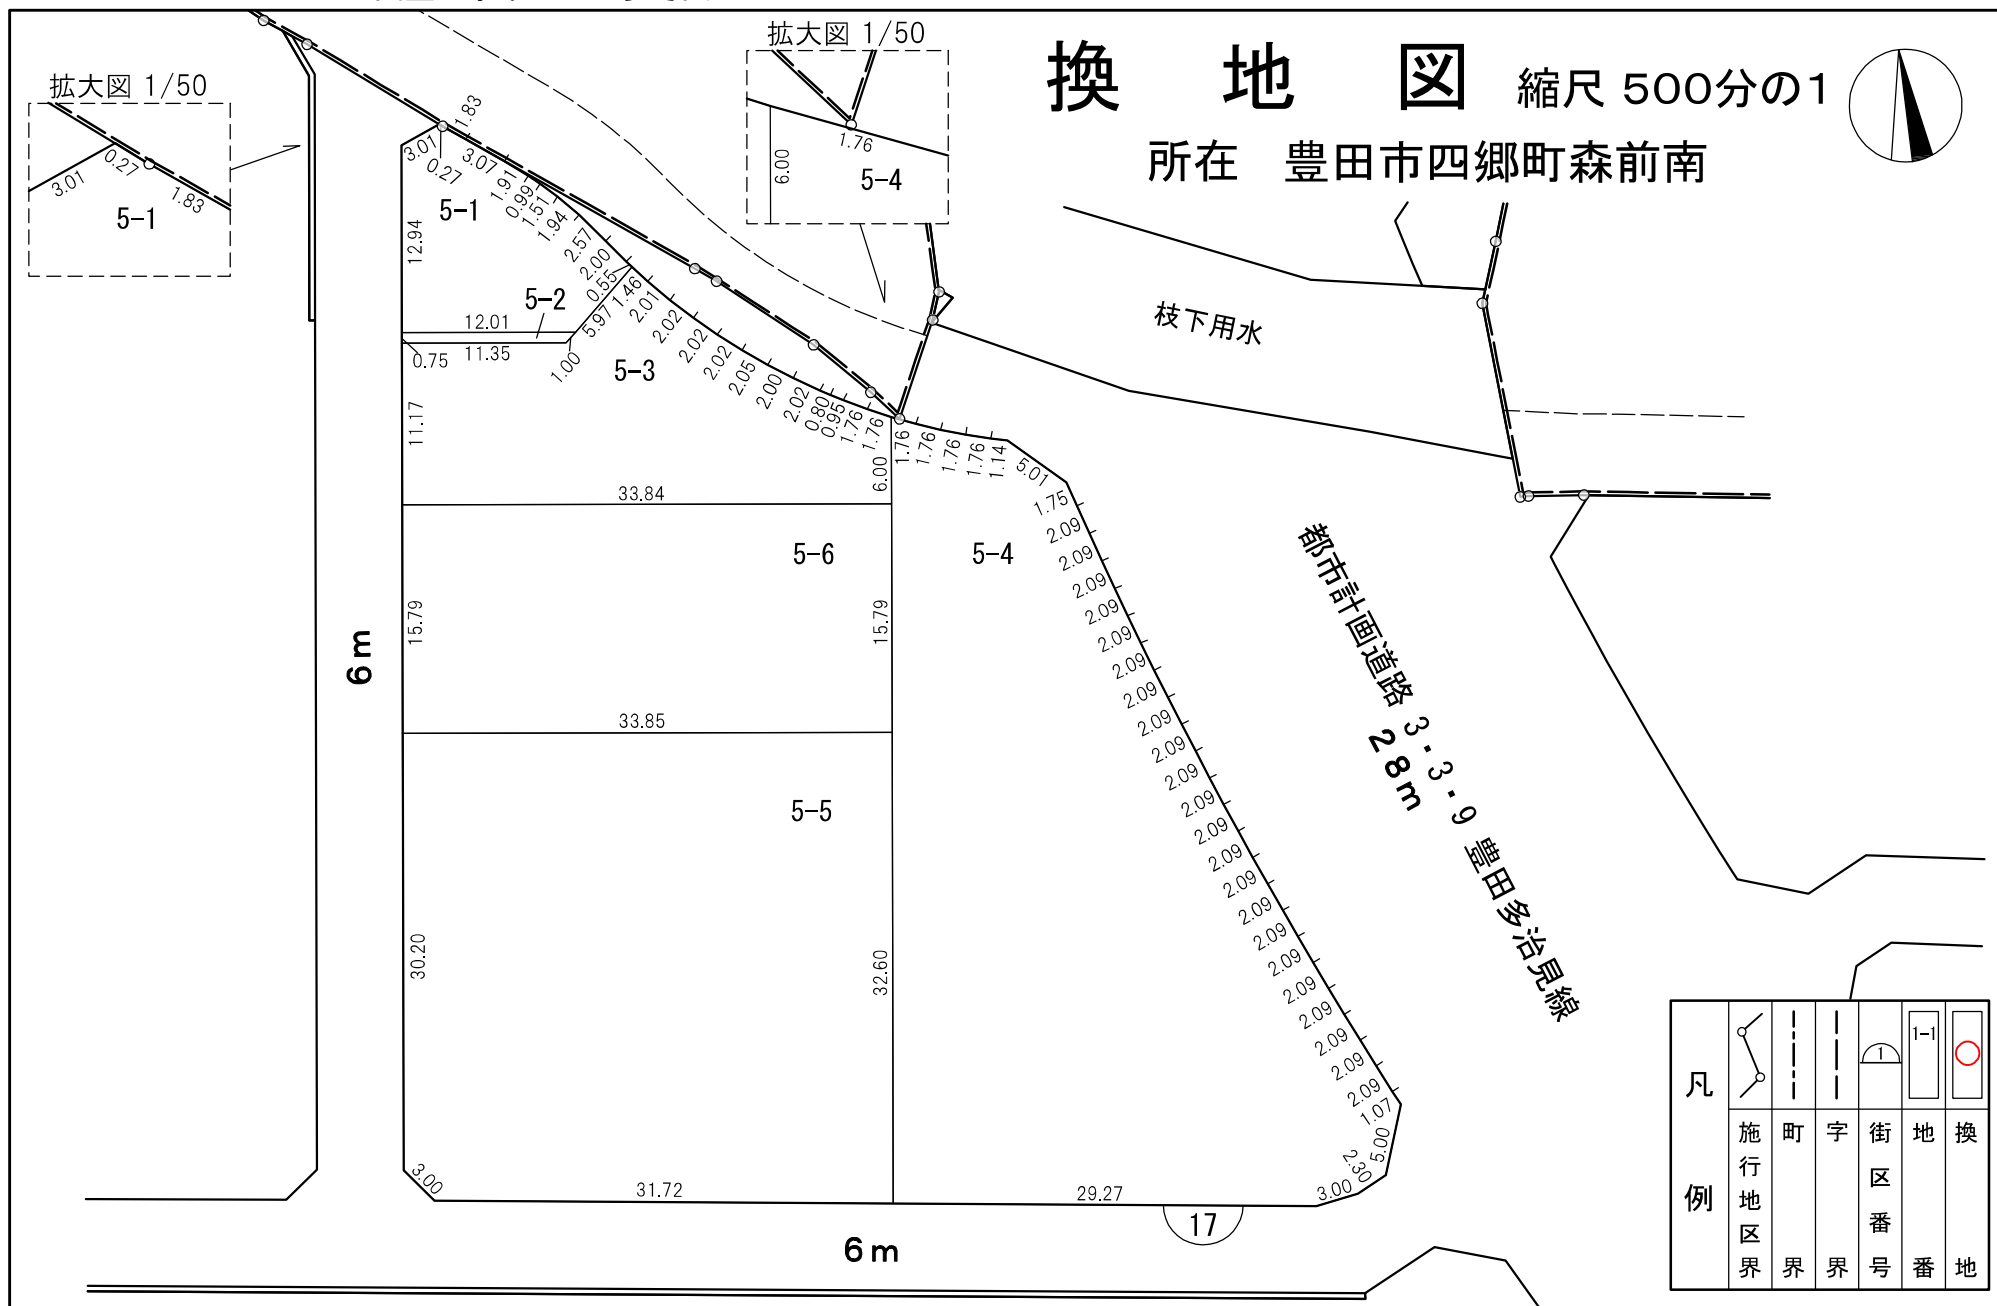

○この図面は、確定図のコピーであり、令和4年7月15日換地処分のもです。  
 ○この図面は、私法上の権利関係について公定力のあるものではありません。

○換地後の経年処分により、現況と相違している場合があります。  
 ○コピーしているため、伸縮、文字潰れなどがありますのでご了承ください。

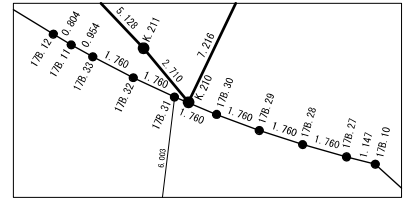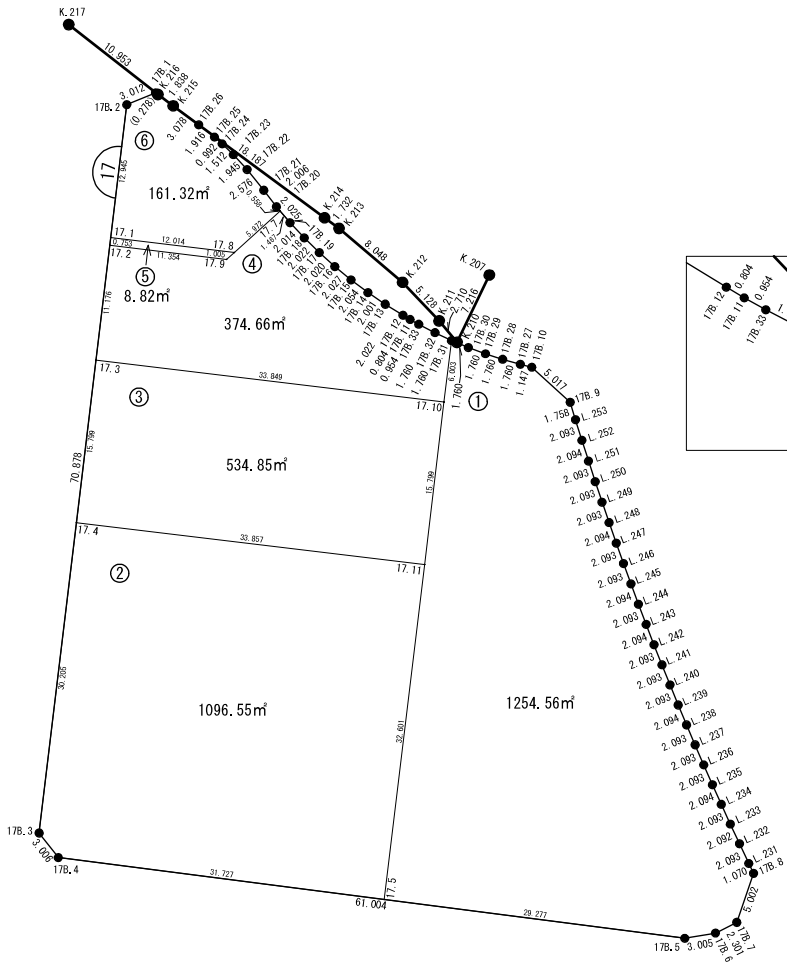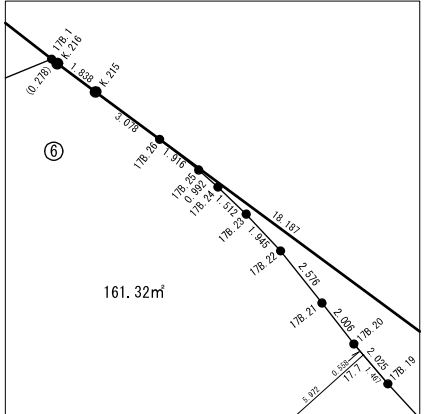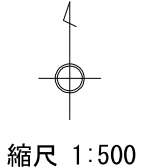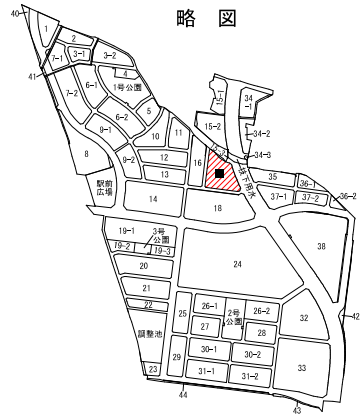

|      |                       |
|------|-----------------------|
| 街区面積 | 3430.79 <sup>m²</sup> |
| 画地面積 | 3430.76               |
| 差引   | 0.03                  |

座標面積成果表（経緯距）

| 地 番    |  | 17街区        |           |          |              |           | 地 区 名     |         |
|--------|--|-------------|-----------|----------|--------------|-----------|-----------|---------|
| 測 点    |  | X           | Y         | D X      | Y × D X      | 内 角       | 方 向 角     | 辺 長     |
| 17B. 1 |  | -97273. 291 | -104. 732 |          |              |           |           |         |
| 17B. 2 |  | -97274. 432 | -107. 519 | -71. 512 | 7688. 898728 | 119-07-24 | 247-44-09 | 3. 012  |
| 17B. 3 |  | -97344. 803 | -115. 984 | -72. 739 | 8436. 560176 | 135-07-37 | 186-51-33 | 70. 878 |
| 17B. 4 |  | -97347. 171 | -114. 133 | -10. 162 | 1159. 819546 | 135-21-15 | 141-59-10 | 3. 006  |
| 17B. 5 |  | -97354. 965 | -53. 629  | -7. 291  | 391. 009039  | 163-01-30 | 97-20-25  | 61. 004 |
| 17B. 6 |  | -97354. 462 | -50. 666  | 1. 541   | -78. 076306  | 162-49-29 | 80-21-55  | 3. 005  |
| 17B. 7 |  | -97353. 424 | -48. 612  | 5. 769   | -280. 442628 | 135-45-21 | 63-11-24  | 2. 301  |
| 17B. 8 |  | -97348. 693 | -46. 988  | 5. 695   | -267. 596660 | 135-18-11 | 18-56-45  | 5. 002  |
| L. 231 |  | -97347. 729 | -47. 453  | 2. 856   | -135. 525768 | 180-24-37 | 334-14-56 | 1. 070  |
| L. 232 |  | -97345. 837 | -48. 349  | 3. 789   | -183. 194361 | 180-22-49 | 334-39-33 | 2. 093  |
| L. 233 |  | -97343. 940 | -49. 232  | 3. 801   | -187. 130832 | 180-24-12 | 335-02-22 | 2. 092  |
| L. 234 |  | -97342. 036 | -50. 102  | 3. 814   | -191. 089028 | 180-22-01 | 335-26-34 | 2. 093  |
| L. 235 |  | -97340. 126 | -50. 960  | 3. 825   | -194. 922000 | 180-22-50 | 335-48-35 | 2. 094  |
| L. 236 |  | -97338. 211 | -51. 805  | 3. 836   | -198. 723980 | 180-23-31 | 336-11-25 | 2. 093  |
| L. 237 |  | -97336. 290 | -52. 637  | 3. 847   | -202. 494539 | 180-21-21 | 336-34-56 | 2. 093  |
| L. 238 |  | -97334. 364 | -53. 457  | 3. 858   | -206. 237106 | 180-23-30 | 336-56-17 | 2. 093  |
| L. 239 |  | -97332. 432 | -54. 264  | 3. 869   | -209. 947416 | 180-24-23 | 337-19-47 | 2. 094  |
| L. 240 |  | -97330. 495 | -55. 057  | 3. 879   | -213. 566103 | 180-21-21 | 337-44-10 | 2. 093  |
| L. 241 |  | -97328. 553 | -55. 838  | 3. 889   | -217. 153982 | 180-22-52 | 338-05-31 | 2. 093  |
| L. 242 |  | -97326. 606 | -56. 606  | 3. 900   | -220. 763400 | 180-23-28 | 338-28-23 | 2. 093  |
| L. 243 |  | -97324. 653 | -57. 361  | 3. 910   | -224. 281510 | 180-23-50 | 338-51-51 | 2. 094  |
| L. 244 |  | -97322. 696 | -58. 102  | 3. 920   | -227. 759840 | 180-21-54 | 339-15-41 | 2. 093  |
| L. 245 |  | -97320. 733 | -58. 831  | 3. 930   | -231. 205830 | 180-22-18 | 339-37-35 | 2. 094  |
| L. 246 |  | -97318. 766 | -59. 547  | 3. 939   | -234. 555633 | 180-24-25 | 339-59-53 | 2. 093  |
| L. 247 |  | -97316. 794 | -60. 249  | 3. 949   | -237. 923301 | 180-22-52 | 340-24-18 | 2. 093  |
| L. 248 |  | -97314. 817 | -60. 938  | 3. 958   | -241. 192604 | 180-22-20 | 340-47-10 | 2. 094  |
| L. 249 |  | -97312. 836 | -61. 614  | 3. 966   | -244. 361124 | 180-22-20 | 341-09-30 | 2. 093  |
| L. 250 |  | -97310. 851 | -62. 277  | 3. 975   | -247. 551075 | 180-22-50 | 341-31-50 | 2. 093  |
| L. 251 |  | -97308. 861 | -62. 927  | 3. 985   | -250. 764095 | 180-24-24 | 341-54-40 | 2. 093  |
|        |  |             | 合 計       | 倍 面 積    |              |           |           |         |
|        |  |             |           | 面 積      |              | 坪 数       |           |         |

座標面積成果表（経緯距）

| 地 番     |  | 17街区        |           |        |              |           | 地 区 名     |        |
|---------|--|-------------|-----------|--------|--------------|-----------|-----------|--------|
| 測 点     |  | X           | Y         | D X    | Y × D X      | 内 角       | 方 向 角     | 辺 長    |
| L. 252  |  | -97306. 866 | -63. 563  | 3. 993 | -253. 807059 | 180-21-51 | 342-19-04 | 2. 094 |
| L. 253  |  | -97304. 868 | -64. 186  | 3. 680 | -236. 204480 | 180-21-24 | 342-40-55 | 2. 093 |
| 17B. 9  |  | -97303. 186 | -64. 699  | 5. 062 | -327. 506338 | 149-18-43 | 343-02-19 | 1. 758 |
| 17B. 10 |  | -97299. 806 | -68. 407  | 3. 658 | -250. 232806 | 151-40-25 | 312-21-02 | 5. 017 |
| 17B. 27 |  | -97299. 528 | -69. 520  | 0. 759 | -52. 765680  | 181-50-11 | 284-01-27 | 1. 147 |
| 17B. 28 |  | -97299. 047 | -71. 213  | 1. 028 | -73. 206964  | 182-14-42 | 285-51-38 | 1. 760 |
| 17B. 29 |  | -97298. 500 | -72. 886  | 1. 159 | -84. 474874  | 182-14-41 | 288-06-20 | 1. 760 |
| 17B. 30 |  | -97297. 888 | -74. 536  | 1. 288 | -96. 002368  | 182-14-13 | 290-21-01 | 1. 760 |
| 17B. 31 |  | -97297. 212 | -76. 161  | 1. 422 | -108. 300942 | 182-29-33 | 292-35-14 | 1. 760 |
| 17B. 32 |  | -97296. 466 | -77. 755  | 1. 555 | -120. 909025 | 182-17-10 | 295-04-47 | 1. 760 |
| 17B. 33 |  | -97295. 657 | -79. 318  | 1. 272 | -100. 892496 | 181-40-17 | 297-21-57 | 1. 760 |
| 17B. 11 |  | -97295. 194 | -80. 152  | 0. 875 | -70. 133000  | 181-48-15 | 299-02-14 | 0. 954 |
| 17B. 12 |  | -97294. 782 | -80. 842  | 1. 469 | -118. 756898 | 180-40-17 | 300-50-29 | 0. 804 |
| 17B. 13 |  | -97293. 725 | -82. 566  | 2. 179 | -179. 911314 | 182-35-25 | 301-30-46 | 2. 022 |
| 17B. 14 |  | -97292. 603 | -84. 223  | 2. 353 | -198. 176719 | 182-43-20 | 304-06-11 | 2. 001 |
| 17B. 15 |  | -97291. 372 | -85. 867  | 2. 523 | -216. 642441 | 182-46-13 | 306-49-31 | 2. 054 |
| 17B. 16 |  | -97290. 080 | -87. 429  | 2. 642 | -230. 987418 | 182-21-13 | 309-35-44 | 2. 027 |
| 17B. 17 |  | -97288. 730 | -88. 931  | 2. 764 | -245. 805284 | 182-25-47 | 311-56-57 | 2. 020 |
| 17B. 18 |  | -97287. 316 | -90. 376  | 2. 888 | -261. 005888 | 182-40-25 | 314-22-44 | 2. 022 |
| 17B. 19 |  | -97285. 842 | -91. 748  | 3. 017 | -276. 803716 | 182-35-41 | 317-03-09 | 2. 014 |
| 17B. 20 |  | -97284. 299 | -93. 059  | 3. 124 | -290. 716316 | 182-22-48 | 319-38-50 | 2. 025 |
| 17B. 21 |  | -97282. 718 | -94. 293  | 3. 599 | -339. 360507 | 179-32-45 | 322-01-38 | 2. 006 |
| 17B. 22 |  | -97280. 700 | -95. 894  | 3. 440 | -329. 875360 | 175-24-22 | 321-34-23 | 2. 576 |
| 17B. 23 |  | -97279. 278 | -97. 221  | 2. 466 | -239. 746986 | 176-40-52 | 316-58-45 | 1. 945 |
| 17B. 24 |  | -97278. 234 | -98. 315  | 1. 703 | -167. 430445 | 177-56-57 | 313-39-37 | 1. 512 |
| 17B. 25 |  | -97277. 575 | -99. 057  | 1. 844 | -182. 661108 | 176-35-17 | 311-36-34 | 0. 992 |
| 17B. 26 |  | -97276. 390 | -100. 563 | 3. 017 | -303. 398571 | 178-19-21 | 308-11-51 | 1. 916 |
| K. 215  |  | -97274. 558 | -103. 037 | 2. 927 | -301. 589299 | 180-03-02 | 306-31-12 | 3. 078 |
| K. 216  |  | -97273. 463 | -104. 513 | 1. 267 | -132. 417971 | 181-34-30 | 306-34-14 | 1. 838 |
|         |  |             | 合 計       | 倍 面 積  |              |           |           |        |
|         |  |             |           | 面 積    |              | 坪 数       |           |        |

## 座標面積成果表（経緯距）

[illegible]

座標面積成果表（経緯距）

| 地 番     |  | 17.1        |          |          |              |           | 地 区 名     |         |
|---------|--|-------------|----------|----------|--------------|-----------|-----------|---------|
| 測 点     |  | X           | Y        | D X      | Y × D X      | 内 角       | 方 向 角     | 辺 長     |
| 17B. 31 |  | -97297. 212 | -76. 161 |          |              |           |           |         |
| 17. 10  |  | -97303. 171 | -76. 883 | -21. 646 | 1664. 209418 | 179-55-19 | 186-54-30 | 6. 003  |
| 17. 11  |  | -97318. 858 | -78. 762 | -48. 053 | 3784. 750386 | 180-02-51 | 186-49-49 | 15. 799 |
| 17. 5   |  | -97351. 224 | -82. 666 | -36. 107 | 2984. 821262 | 90-27-49  | 186-52-40 | 32. 601 |
| 17B. 5  |  | -97354. 965 | -53. 629 | -3. 238  | 173. 650702  | 163-01-26 | 97-20-29  | 29. 277 |
| 17B. 6  |  | -97354. 462 | -50. 666 | 1. 541   | -78. 076306  | 162-49-29 | 80-21-55  | 3. 005  |
| 17B. 7  |  | -97353. 424 | -48. 612 | 5. 769   | -280. 442628 | 135-45-21 | 63-11-24  | 2. 301  |
| 17B. 8  |  | -97348. 693 | -46. 988 | 5. 695   | -267. 596660 | 135-18-11 | 18-56-45  | 5. 002  |
| L. 231  |  | -97347. 729 | -47. 453 | 2. 856   | -135. 525768 | 180-24-37 | 334-14-56 | 1. 070  |
| L. 232  |  | -97345. 837 | -48. 349 | 3. 789   | -183. 194361 | 180-22-49 | 334-39-33 | 2. 093  |
| L. 233  |  | -97343. 940 | -49. 232 | 3. 801   | -187. 130832 | 180-24-12 | 335-02-22 | 2. 092  |
| L. 234  |  | -97342. 036 | -50. 102 | 3. 814   | -191. 089028 | 180-22-01 | 335-26-34 | 2. 093  |
| L. 235  |  | -97340. 126 | -50. 960 | 3. 825   | -194. 922000 | 180-22-50 | 335-48-35 | 2. 094  |
| L. 236  |  | -97338. 211 | -51. 805 | 3. 836   | -198. 723980 | 180-23-31 | 336-11-25 | 2. 093  |
| L. 237  |  | -97336. 290 | -52. 637 | 3. 847   | -202. 494539 | 180-21-21 | 336-34-56 | 2. 093  |
| L. 238  |  | -97334. 364 | -53. 457 | 3. 858   | -206. 237106 | 180-23-30 | 336-56-17 | 2. 093  |
| L. 239  |  | -97332. 432 | -54. 264 | 3. 869   | -209. 947416 | 180-24-23 | 337-19-47 | 2. 094  |
| L. 240  |  | -97330. 495 | -55. 057 | 3. 879   | -213. 566103 | 180-21-21 | 337-44-10 | 2. 093  |
| L. 241  |  | -97328. 553 | -55. 838 | 3. 889   | -217. 153982 | 180-22-52 | 338-05-31 | 2. 093  |
| L. 242  |  | -97326. 606 | -56. 606 | 3. 900   | -220. 763400 | 180-23-28 | 338-28-23 | 2. 093  |
| L. 243  |  | -97324. 653 | -57. 361 | 3. 910   | -224. 281510 | 180-23-50 | 338-51-51 | 2. 094  |
| L. 244  |  | -97322. 696 | -58. 102 | 3. 920   | -227. 759840 | 180-21-54 | 339-15-41 | 2. 093  |
| L. 245  |  | -97320. 733 | -58. 831 | 3. 930   | -231. 205830 | 180-22-18 | 339-37-35 | 2. 094  |
| L. 246  |  | -97318. 766 | -59. 547 | 3. 939   | -234. 555633 | 180-24-25 | 339-59-53 | 2. 093  |
| L. 247  |  | -97316. 794 | -60. 249 | 3. 949   | -237. 923301 | 180-22-52 | 340-24-18 | 2. 093  |
| L. 248  |  | -97314. 817 | -60. 938 | 3. 958   | -241. 192604 | 180-22-20 | 340-47-10 | 2. 094  |
| L. 249  |  | -97312. 836 | -61. 614 | 3. 966   | -244. 361124 | 180-22-20 | 341-09-30 | 2. 093  |
| L. 250  |  | -97310. 851 | -62. 277 | 3. 975   | -247. 551075 | 180-22-50 | 341-31-50 | 2. 093  |
| L. 251  |  | -97308. 861 | -62. 927 | 3. 985   | -250. 764095 | 180-24-24 | 341-54-40 | 2. 093  |
|         |  |             | 合 計      | 倍 面 積    |              |           |           |         |
|         |  |             |          | 面 積      |              | 坪 数       |           |         |

座標面積成果表（経緯距）

[illegible]

座標面積成果表（経緯距）

[illegible]



座標面積成果表（経緯距）

| 地番    | 17.3       |          |         |              |           |           | 地区名    |  |
|-------|------------|----------|---------|--------------|-----------|-----------|--------|--|
| 測点    | X          | Y        | D X     | Y × D X      | 内角        | 方向角       | 辺長     |  |
| 17.3  | -97299.128 | -110.490 |         |              |           |           |        |  |
| 17.4  | -97314.814 | -112.377 | -19.730 | 2217.198210  | 90-00-01  | 186-51-35 | 15.799 |  |
| 17.11 | -97318.858 | -78.762  | 11.643  | -917.025966  | 89-58-13  | 96-51-36  | 33.857 |  |
| 17.10 | -97303.171 | -76.883  | 19.730  | -1516.901590 | 90-01-46  | 6-49-49   | 15.799 |  |
| 17.3  | -97299.128 | -110.490 | -11.643 | 1286.435070  | 90-00-00  | 276-51-35 | 33.849 |  |
|       |            |          |         |              |           |           |        |  |
|       |            |          |         |              |           |           |        |  |
|       |            | 合計       | 倍面積     | 1069.705724  | 360-00-00 |           | 99.304 |  |
|       |            |          | 面積      | 534.852      | 坪数        | 161.7927  |        |  |

座標面積成果表（経緯距）

| 地 番    | 17.4       |          |         |             |            | 地 区 名     |        |
|--------|------------|----------|---------|-------------|------------|-----------|--------|
| 測 点    | X          | Y        | D X     | Y × D X     | 内 角        | 方 向 角     | 辺 長    |
| 17.2   | -97288.032 | -109.155 |         |             |            |           |        |
| 17.3   | -97299.128 | -110.490 | -15.139 | 1672.708110 | 89-59-57   | 186-51-38 | 11.176 |
| 17.10  | -97303.171 | -76.883  | 1.916   | -147.307828 | 90-02-55   | 96-51-35  | 33.849 |
| 17B.31 | -97297.212 | -76.161  | 6.705   | -510.659505 | 108-10-17  | 6-54-30   | 6.003  |
| 17B.32 | -97296.466 | -77.755  | 1.555   | -120.909025 | 182-17-10  | 295-04-47 | 1.760  |
| 17B.33 | -97295.657 | -79.318  | 1.272   | -100.892496 | 181-40-17  | 297-21-57 | 1.760  |
| 17B.11 | -97295.194 | -80.152  | 0.875   | -70.133000  | 181-48-15  | 299-02-14 | 0.954  |
| 17B.12 | -97294.782 | -80.842  | 1.469   | -118.756898 | 180-40-17  | 300-50-29 | 0.804  |
| 17B.13 | -97293.725 | -82.566  | 2.179   | -179.911314 | 182-35-25  | 301-30-46 | 2.022  |
| 17B.14 | -97292.603 | -84.223  | 2.353   | -198.176719 | 182-43-20  | 304-06-11 | 2.001  |
| 17B.15 | -97291.372 | -85.867  | 2.523   | -216.642441 | 182-46-13  | 306-49-31 | 2.054  |
| 17B.16 | -97290.080 | -87.429  | 2.642   | -230.987418 | 182-21-13  | 309-35-44 | 2.027  |
| 17B.17 | -97288.730 | -88.931  | 2.764   | -245.805284 | 182-25-47  | 311-56-57 | 2.020  |
| 17B.18 | -97287.316 | -90.376  | 2.888   | -261.005888 | 182-40-25  | 314-22-44 | 2.022  |
| 17B.19 | -97285.842 | -91.748  | 2.592   | -237.810816 | 182-35-31  | 317-03-09 | 2.014  |
| 17.7   | -97284.724 | -92.698  | -2.877  | 266.692146  | 88-22-09   | 319-38-40 | 1.467  |
| 17.8   | -97288.719 | -97.137  | -4.668  | 453.435516  | 179-55-53  | 228-00-49 | 5.972  |
| 17.9   | -97289.392 | -97.883  | 0.687   | -67.245621  | 228-56-05  | 227-56-42 | 1.005  |
| 17.2   | -97288.032 | -109.155 | -9.736  | 1062.733080 | 89-58-51   | 276-52-47 | 11.354 |
|        |            |          |         |             |            |           |        |
|        |            |          |         |             |            |           |        |
|        |            | 合 計      | 倍 面 積   | 749.324599  | 2880-00-00 |           | 90.264 |
|        |            |          | 面 積     | 374.662     | 坪 数        | 113.3352  |        |

座標面積成果表（経緯距）

[illegible]

座標面積成果表 (経緯距)

[illegible]