


S=1:500

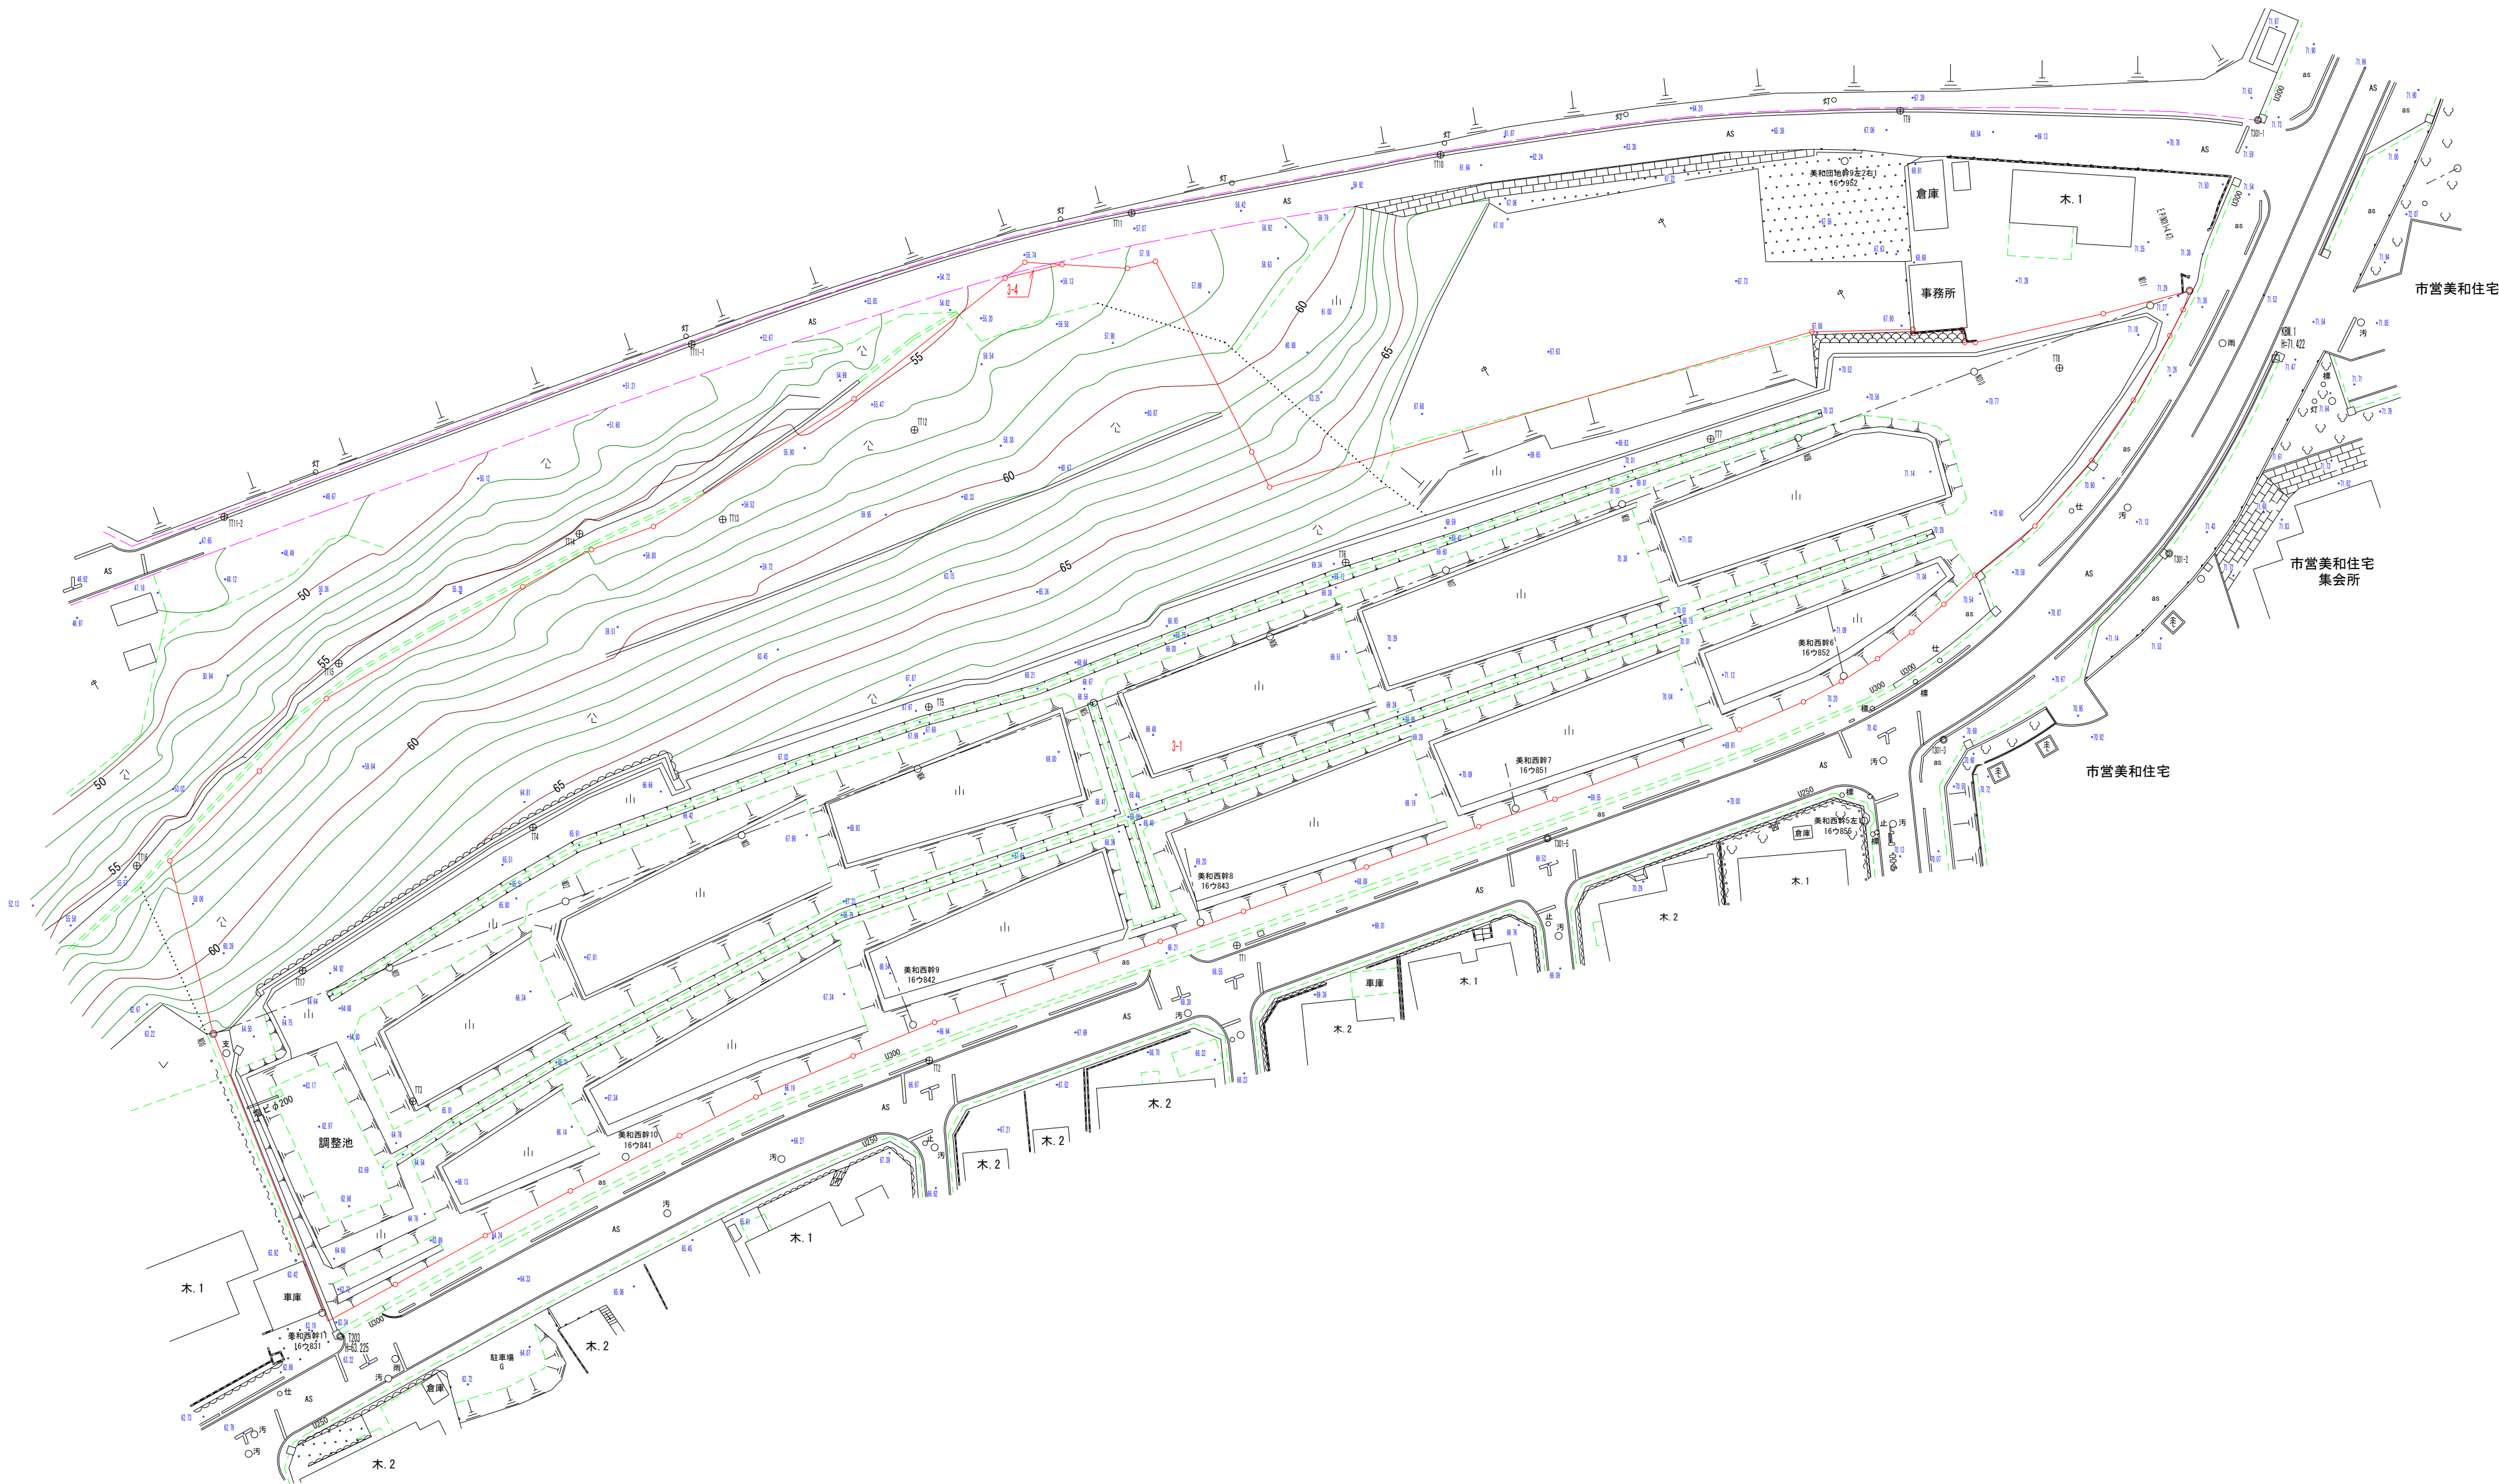

工 事 名	市営美和住宅測量
所 在	豊田市美和町二丁目3-1, 3-4
名 称	現況平面図
縮 尺	A1 1/500 A3 1/1000
図面番号	全 葉 の 内 号
作 成 者	豊田市大成町3丁目5番地 土地家屋調査士 高橋 俊之 電話 0565-21-4545