座　標　求　積　表

地　番	45-1		
測　点	Xn	Yn	(Xn+1 - Xn-1)Yn
NK1	-101251.843	-551.067	24177.513558
NK4-2	-101254.250	-534.778	2770.684818
NK2	-101257.025	-499.011	-15801.682326
OK5	-101222.585	-493.937	-21475.392886
OK1	-101213.547	-492.598	-6276.191118
BK1	-101209.843	-544.172	-1725.025240
BK2	-101210.376	-544.568	22871.898000
		倍　面　積	4541.804806
		面　積	2270.9024030
		地　積	2270.90　㎡

地　番	45-2		
測　点	Xn	Yn	(Xn+1 - Xn-1)Yn
BK1	-101209.843	-544.172	302.015460
BK2	-101210.376	-544.568	-11.980518
NK3-1	-101209.821	-544.481	-290.208906
		倍　面　積	-0.173964
		面　積	0.0869820
		地　積	0.08　㎡

合　計　2270.9893850

街　区　多　角　点　等　の　座　標　一　覧			
点　名	X座標	Y座標	標　識
3T058	-101305.842	-655.717	街区多角点
10B60	-101215.312	-448.142	街区多角点
10B83	-101327.974	-462.137	街区多角点

引　照　点　の　座　標　一　覧			
点　名	X座標	Y座標	標　識
ST1	-101214.277	-478.802	金属鋲
ST3	-101249.355	-551.192	金属鋲
ST4	-101309.107	-564.268	金属鋲

世界測地系 第七系
測量年月日 令和 6年 9月17日

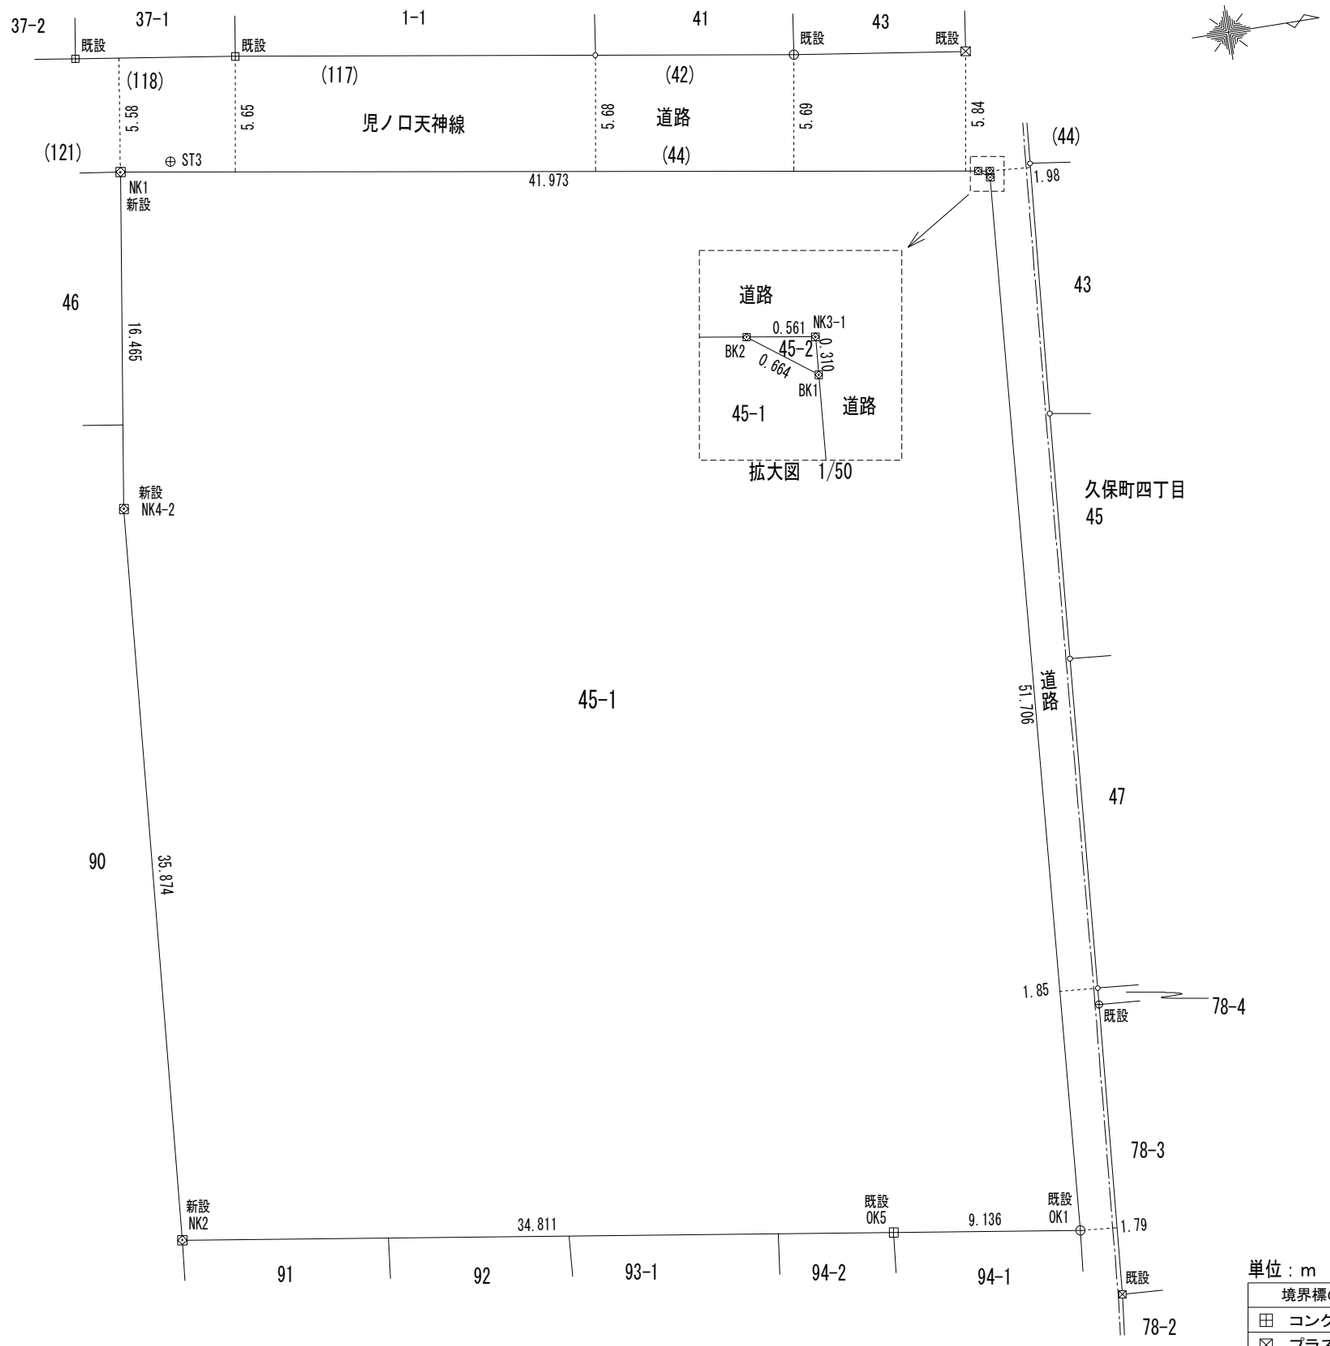

単位：m

境界標の種類
⊞ コンクリート杭
⊠ プラスチック杭
⊗ 金属プレート
⊕ 金　属　鋲
△ 刻　　印
○ 計　算　点

図面名称	確 定 図		
公益社団法人 愛知県公共嘱託登記土地家屋調査士協会 社員 土地家屋調査士　梛　野　康　博	所　在	豊田市喜多町四丁目４５番	
	図面番号	全＊葉の内＊号	
	作成年月日	令和 6年10月16日	縮尺　1/300